

Nr 5.216

A B C D E F G H I J K L M N O P R S T U V W X Y Z

DOLNOŚLĄSKIE  
legnickie

1. Obiekt zabytkowy

KOŚCIOŁ POFRANCISZKANSKI

Obserwacja

2. Miejscowość

JAWOR

gm. w m.

3. Wiek XV

4. Styl gotyk

5. Kubatura m³

6. Powierzchnia w m²

a) zabytkowa:

b) użytkowa:

20. Przynależność administracyjna

a) województwo

Wrocławskie

b) powiat

Jawor

c) gmina

7. Materiał budowlany

Przed zniszczeniem

Po odbudowie

11. Ilość budynków

1

14. Grunty należące do zabytku:

ha

a) ściany

cegła

12. Ilość kondygnacji

a) ogrody stylowe

b) sklepienia

cegła

13. Użytkowanie wnętrza według ilości:

b) sady i grunty uprawne

c) stropy

drewno

a) izb mieszkalnych

c) lasy

d) wiązania dachu

drewno

b) innych pomieszczeń

d) wody

e) krycie dachu

dachówka

c) piwnic

e) inne

21. Stacja

Nazwa stacji

Odległość od stacji w km

a) kolejowa

Jawor

b) autobusowa

Jawor

22. Właściciel i jego adres

P M R N Jawor

8. Wyposażenie architektoniczne

15. Przeznaczenie pierwotne budynku

kościół

23. Użytkownik i jego adres

fragmenty fresków z XV-XVI

16. Użytkowanie w latach ubiegłych

kościół

P M R N Wydz Kultury - Muzeum

szczyt sterczykowy z blendami

17. Użytkowanie obecne

muzeum

24. Inwestor i jego adres

9. Autorzy i data budowy i przebudowy

19. Data, rodzaj i stopień zniszczeń i odbudowy

Fund. biskupa Jana Gross-War-

dein zbud. 1486-88

w poł. XVI w. odnowienie

Wznowienie po XIX

adaptacja na muzeum Regionalne

Data

O P I S

Zniszczenia %

Odbudowa %

VIII.1939 r.

nie zniszczony

XI.1939 r.

nie zniszczony

XII.1945 r.

zniszczony

60

1958

nieużytkowany

IX.1965

Stan dość dobry

25. Rejestr zabytku Nr

28.12.1960

rok ..... miejsce przechowywania

26. Nazwa księgi hipotecznej

27. Nr hipoteczny

28. Akta

29. Fotografie


30. Inwentaryzacja pomiarowa

10. Udostępnienie

dostępny



Skala: 1:500

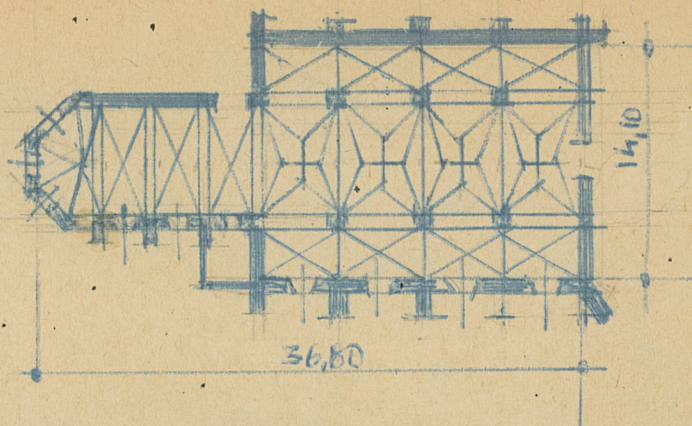

G F E D C B A Nr

rwatorskich

Wyszczególnienie prac

K o s z t  
tys. zł



33. Koszty  
w tys. zł

Przewidywane

Rzeczy

Zespół klasztorny pobernardyński

- Dokumentacja projektowa

- 163. Inwentaryzacja 1:50, rys.16, J.Mayer, O/To-  
ruń 1955, nr inw.233; 1:100, rys.15, J.Burek,  
O/Wrocław 1962, nr inw.193,198.
- 164. Założenia projektowe 1:100, J.Burek, O/Wro-  
cław 1963, nr inw.193.
- 165. Projekt wstępny 1:100, J.Burek, O/Wrocław  
1964, nr inw.193.
- 166. Projekt techniczno-roboczy 1:100, J.Burek,  
O/Wrocław 1965, nr inw.193.
- 167. Projekt konstrukcyjny 1:100, orzeczenie kon-  
strukcyjne, K.Czapliński, S.Wojdon, O/Wro-  
cław 1965, nr inw.193.
- 168. Projekt instalacji elektrycznej 1:100, M.Tom-  
czyk, O/Wrocław 1965, nr inw.193,188.
- 169. Projekt instalacji sanitarnej 1:100, W.Abra-  
mek, O/Wrocław 1965, nr inw.193,188.

Kościół pw. NP Marii i św. Andrzeja Apostoła

- Prace budowlano-konserwatorskie

- 170. Pokrycie dachu, uzupełnienie kamieniarki  
okiennej, obniżenie kruchty. O/Wrocław 1961-  
1963, dok.: dziennik budowy.

36. Wypełnił dnia

37. Sprawdził dnia

IX 1965 A. Talach

Bibliografia: H.Lutsch Verzeichnis d.Kunstdenkmäler  
d.Provinz Schlesien Breslau 1891