

OŚRODEK DOKUMENTACJI
ZABYTKÓW W WARSZAWIE
KARTA EWIDENCYJNA ZABYTKÓW
ARCHITEKTURY I BUDOWNICTWA

A B C D E F G H I J K L Ł M N O P R S T U V W X Y Z

Nr

WOJEWÓDZKI ODDZIAŁ
EKOLOGICZNY OCHRONY ZABYTKÓW
ul. Piotrkowska 252/254
tel./fax 636 37-67, tel. 636-37-69
NIP 725-14-04-997-997

1. Obiekt

DOM ROBOTNICZY

2. Czas powstania

1885-1889 r;

3. Miejscowość

ŁÓDŹ

22/13/11

11. Zdjęcia, rzut, przekrój, sytuacja, orientacja



1-elewacja zachodnia

-sytuacja

4. Adres ul.Przędzalniana 56
1451 rep.hip 2609;rep.hip 5699
hip 2101;rep.hip 5922

nr hipoteczny

5. Przynależność administracyjna

województwo łódzkie

gmina Łódź

6. Poprzednie nazwy miejscowości

7. Przynależność administracyjna przed 1 VI 1975

województwo

powiat

8. Właściciel i jego adres

Wspólnota Mieszkaniowa
Łódź, ul.Przędzalniana 56

9. Użytkownik i jego adres

j/w
zarządca: ZGM Widzew-Zbiorcza
Łódź, ul. Piłsudskiego 67

10. Rejestr zabytków

Nr

A/44

data


1A/107 z 5-07.2012
20-01-1971

nie opisywany


12. Autorzy, historia obiektu, określenia stylu.

13. Opis (sytuacja, materiał i konstrukcja, rzut, bryła, elewacje, wnętrze, wyposażenie, instalacje)

RZUT skala 1/200

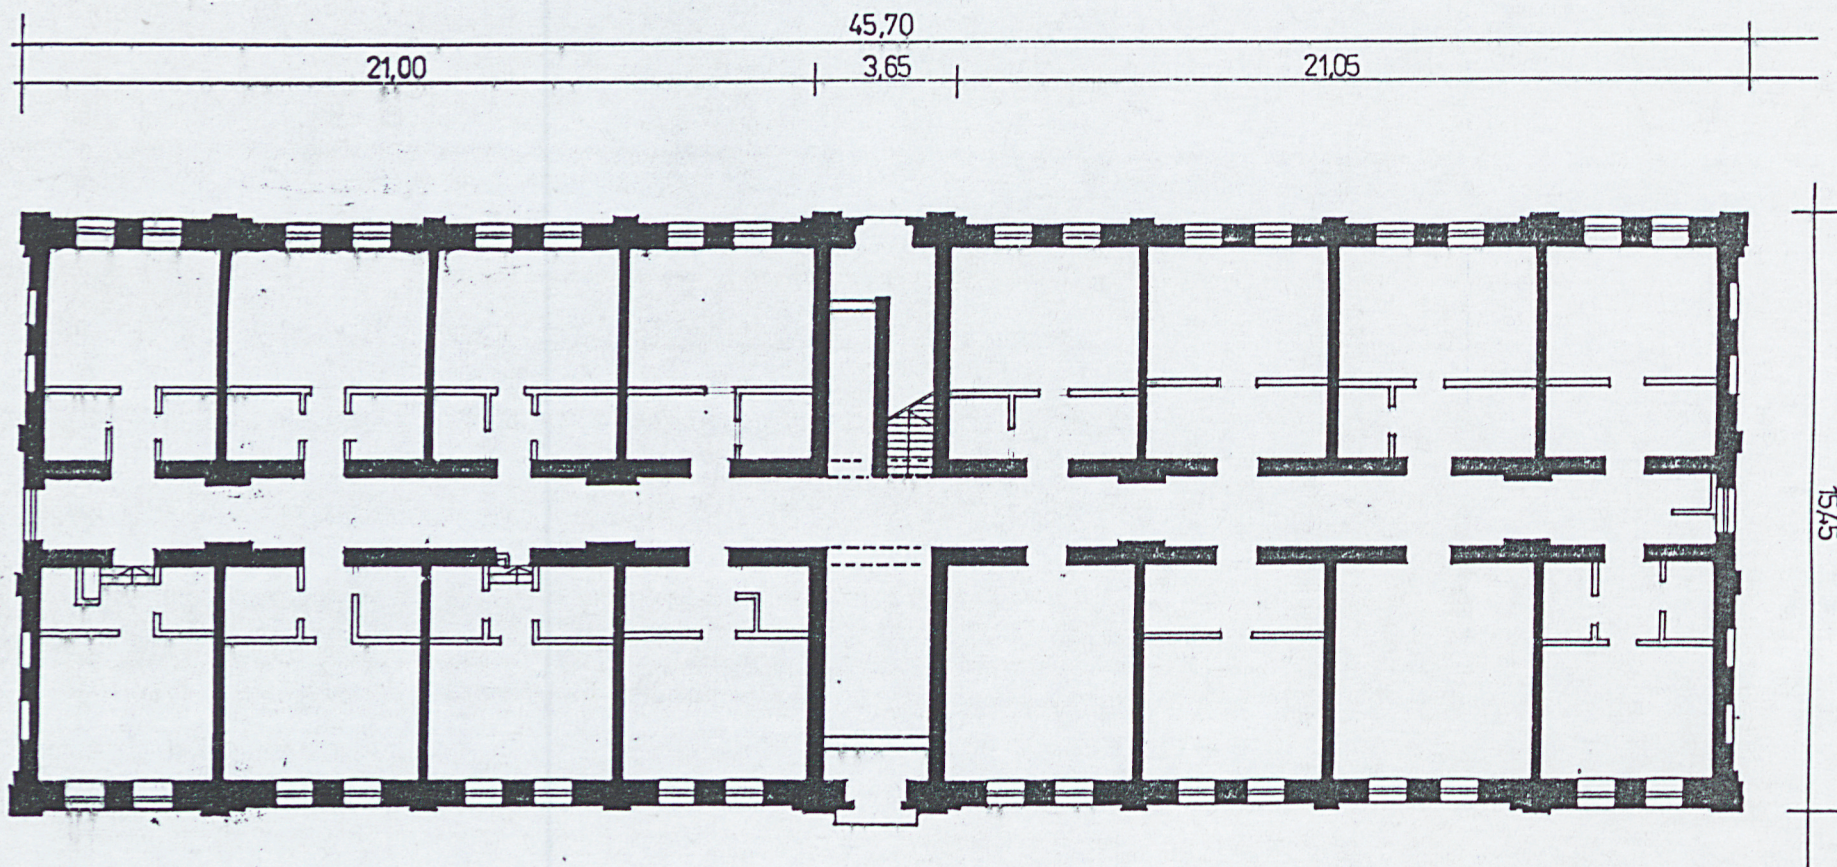

UL. PRZĘDZALNIANA 56

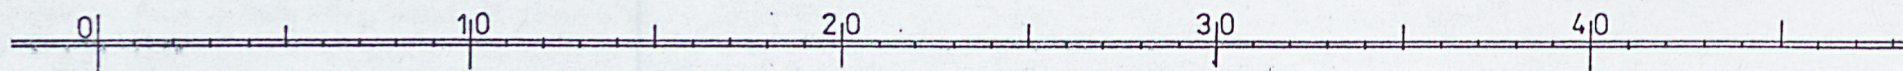

14. Kubatura

6 961 m³

15. Powierzchnia użytkowa

929,5 m²

16. Przeznaczenie pierwotne

budynek mieszkalny

17. Użytkowanie obecne

budynek mieszkalny

19 stan zachowania (fundamenty, ściany zewnętrzne, ściany wewnętrzne, sklepienia, stropy, konstrukcje dachowe, pokrycie dachu, wyposażenie instalacje)

elementy konstrukcyjne budynku w dobrym stanie technicznym

18. Prace budowlane i konserwatorskie, ich przebieg i dokumentacja

1988-krycie dachu, konserwacja i naprawa obróbek blacharskich;

1993-wymiana instalacji elektrycznej i obwodu WLZ;

1998-wykonanie ekspertyzy kominarskiej;

20. Najpilniejsze postulaty konserwatorskie

2-elewacja południowa 3-elewacja wschodnia



21. Akta archiwalne (rodzaj akt, numer i miejsce przechowywania)

Sąd Rejonowy dla Łodzi-Sródmieścia XVI Wydział Ksiąg
Wieczystych, sygn: rep.hip 2609, rep.hip 5699 hip 2101,
rep.hip 5922, [REDACTED]
Wydz. Urbanistyki, Architektury i Nadzoru Budowlanego
Delegatury Łódź-Widzew UMŁ, sygn: 7/2744-1062/56

22. Bibliografia

23. Źródła ikonograficzne i fotografia (rodzaj, miejsce przechowywania, sygnatury)

24. Uwagi różne

nr rep. 8K/02 alb. 4 str. 3 (3 rep.)

25. Opracował

Janusz Warszawa, czerwiec 2001

tekst

Imię, nazwisko, data, podpis

Janusz Warszawa, czerwiec 2001

plany, rysunki

Imię, nazwisko, data, podpis

Janusz Warszawa, czerwiec 2001

zdjęcia fotogr.

Imię, nazwisko, data, podpis

miejsce przechowywania negatywów

UMŁ Wydział Kultury i Ochrony
Zabytków

Karta po wypełnieniu podlega ochronie na podstawie przepisów prawa autorskiego

26. Adnotacje o inspekcjach, informacje o zmianach (daty, imiona i nazwiska wypełniających)

27. Załączniki