



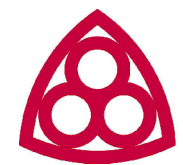

FRAGMENT ELEWACJI
ZASŁONIĘTY ZIELENIA

FRAGMENT ELEWACJI ZASŁONIĘTY ZIELENIA

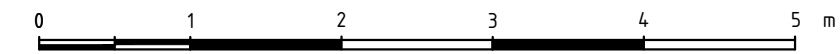

Narodowy
Instytut
Dziedzictwa

| | |
|------------------------------|--|
| TEMAT: | |
| RUINY SYNAGOGI W TARŁOWIE | |
| TYTUŁ RYSUNKU: | |
| ELEWACJA POŁUDNIOWA | |
| OPRACOWANIE: | KLARA KANTOROWICZ KAROL CZAJKOWSKI BOLESŁAW KOBIELSKI RADOSŁAW TROCHIMIĄK TOMASZ ŻEBROWSKI MONIKA RUSTECKA RYSZARD ZIMEK |
| DATA: | MAJ 2022 |
| SKALA | 1:50 |
| RYSUNEK NR: | 9 |