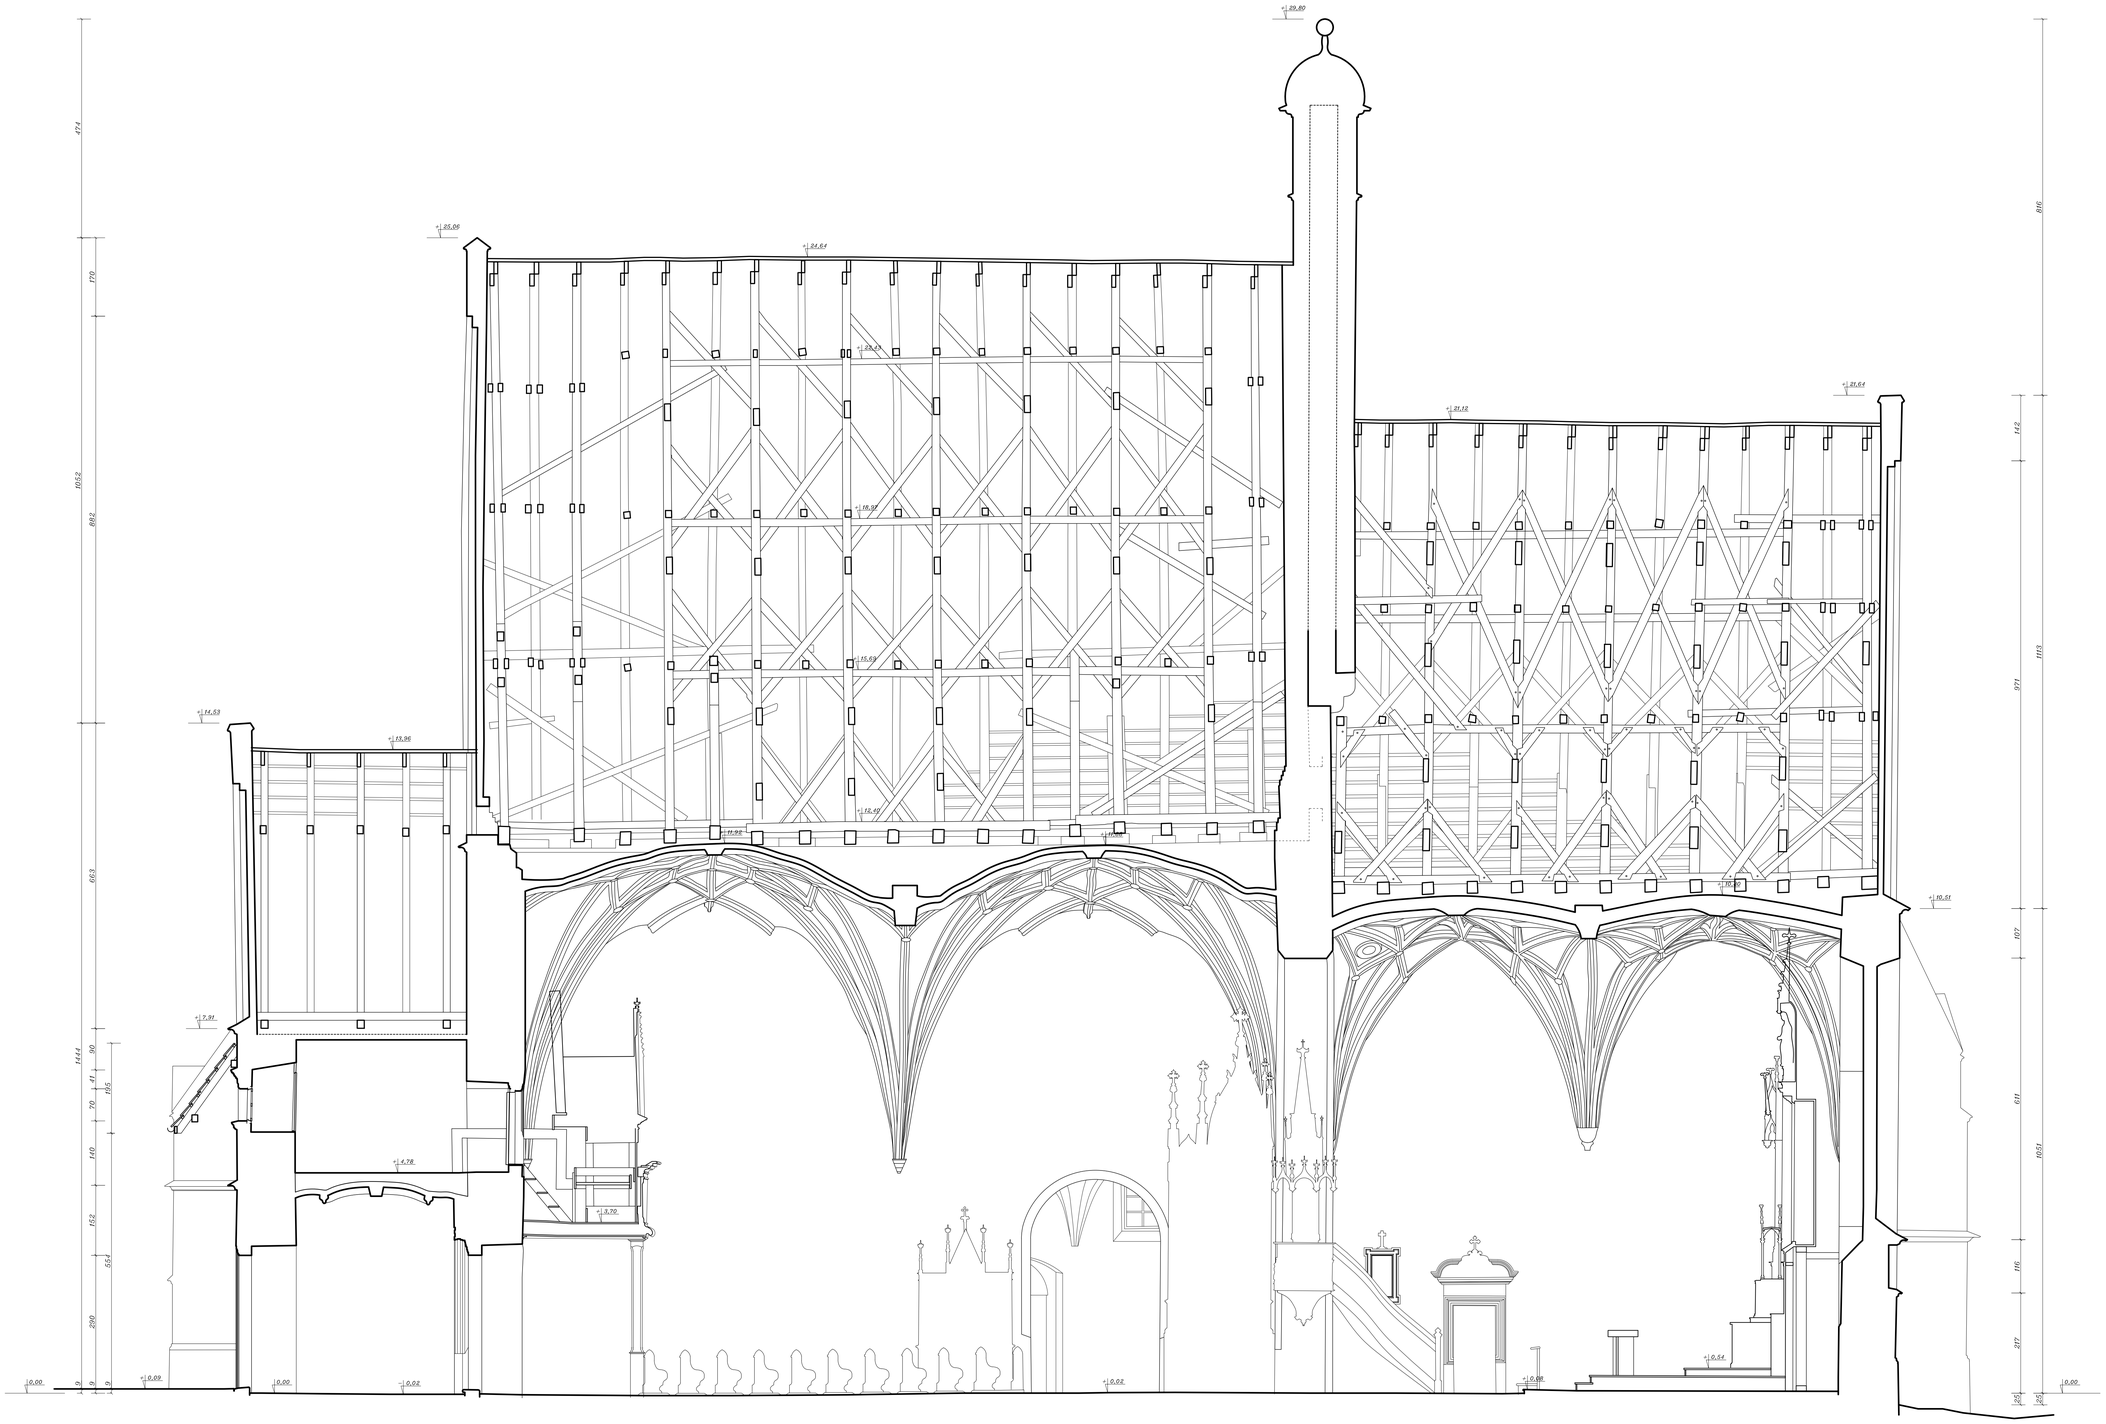

0 1 2 3 4 5 m

Narodowy Instytut Dziedzictwa

TEMAT:	
KOŚCIÓŁ PARAFIALNY PW. ŚW. PROKOPA W KRZCIĘCICACH	
TYTUŁ RYSUNKU:	
PRZEKRÓJ PODŁUŻNY	
OPRACOWANIE:	KLARA KANTOROWICZ KAROL CZAJKOWSKI BOLESŁAW KOBIELSKI RADOSŁAW TROCHIMIAK
DATA:	LIPIEC 2021
SKALA	1:50
RYSUNEK NR:	4