

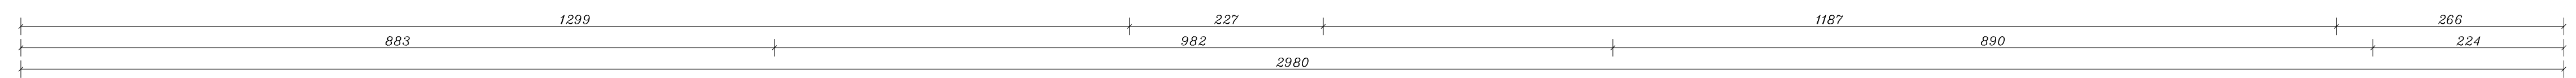
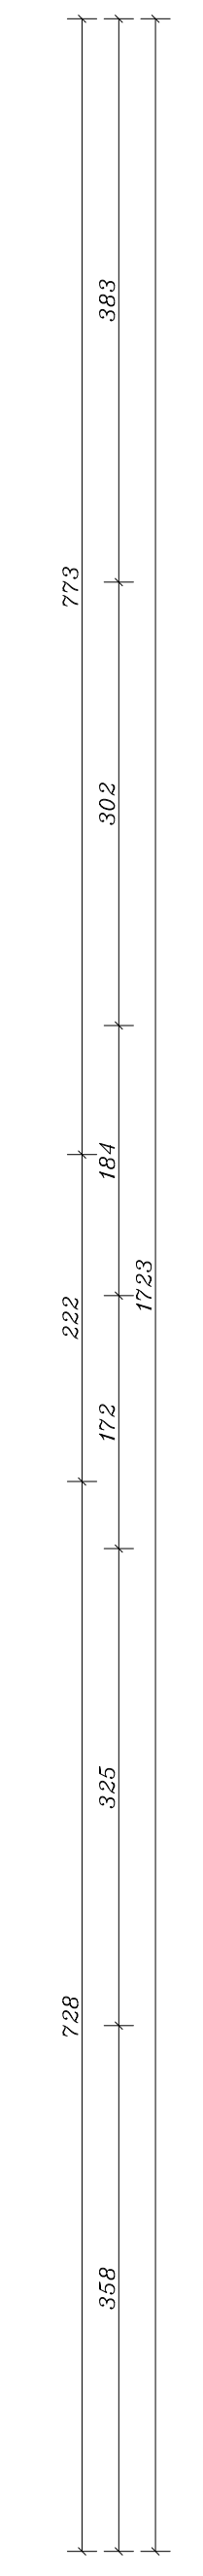


A

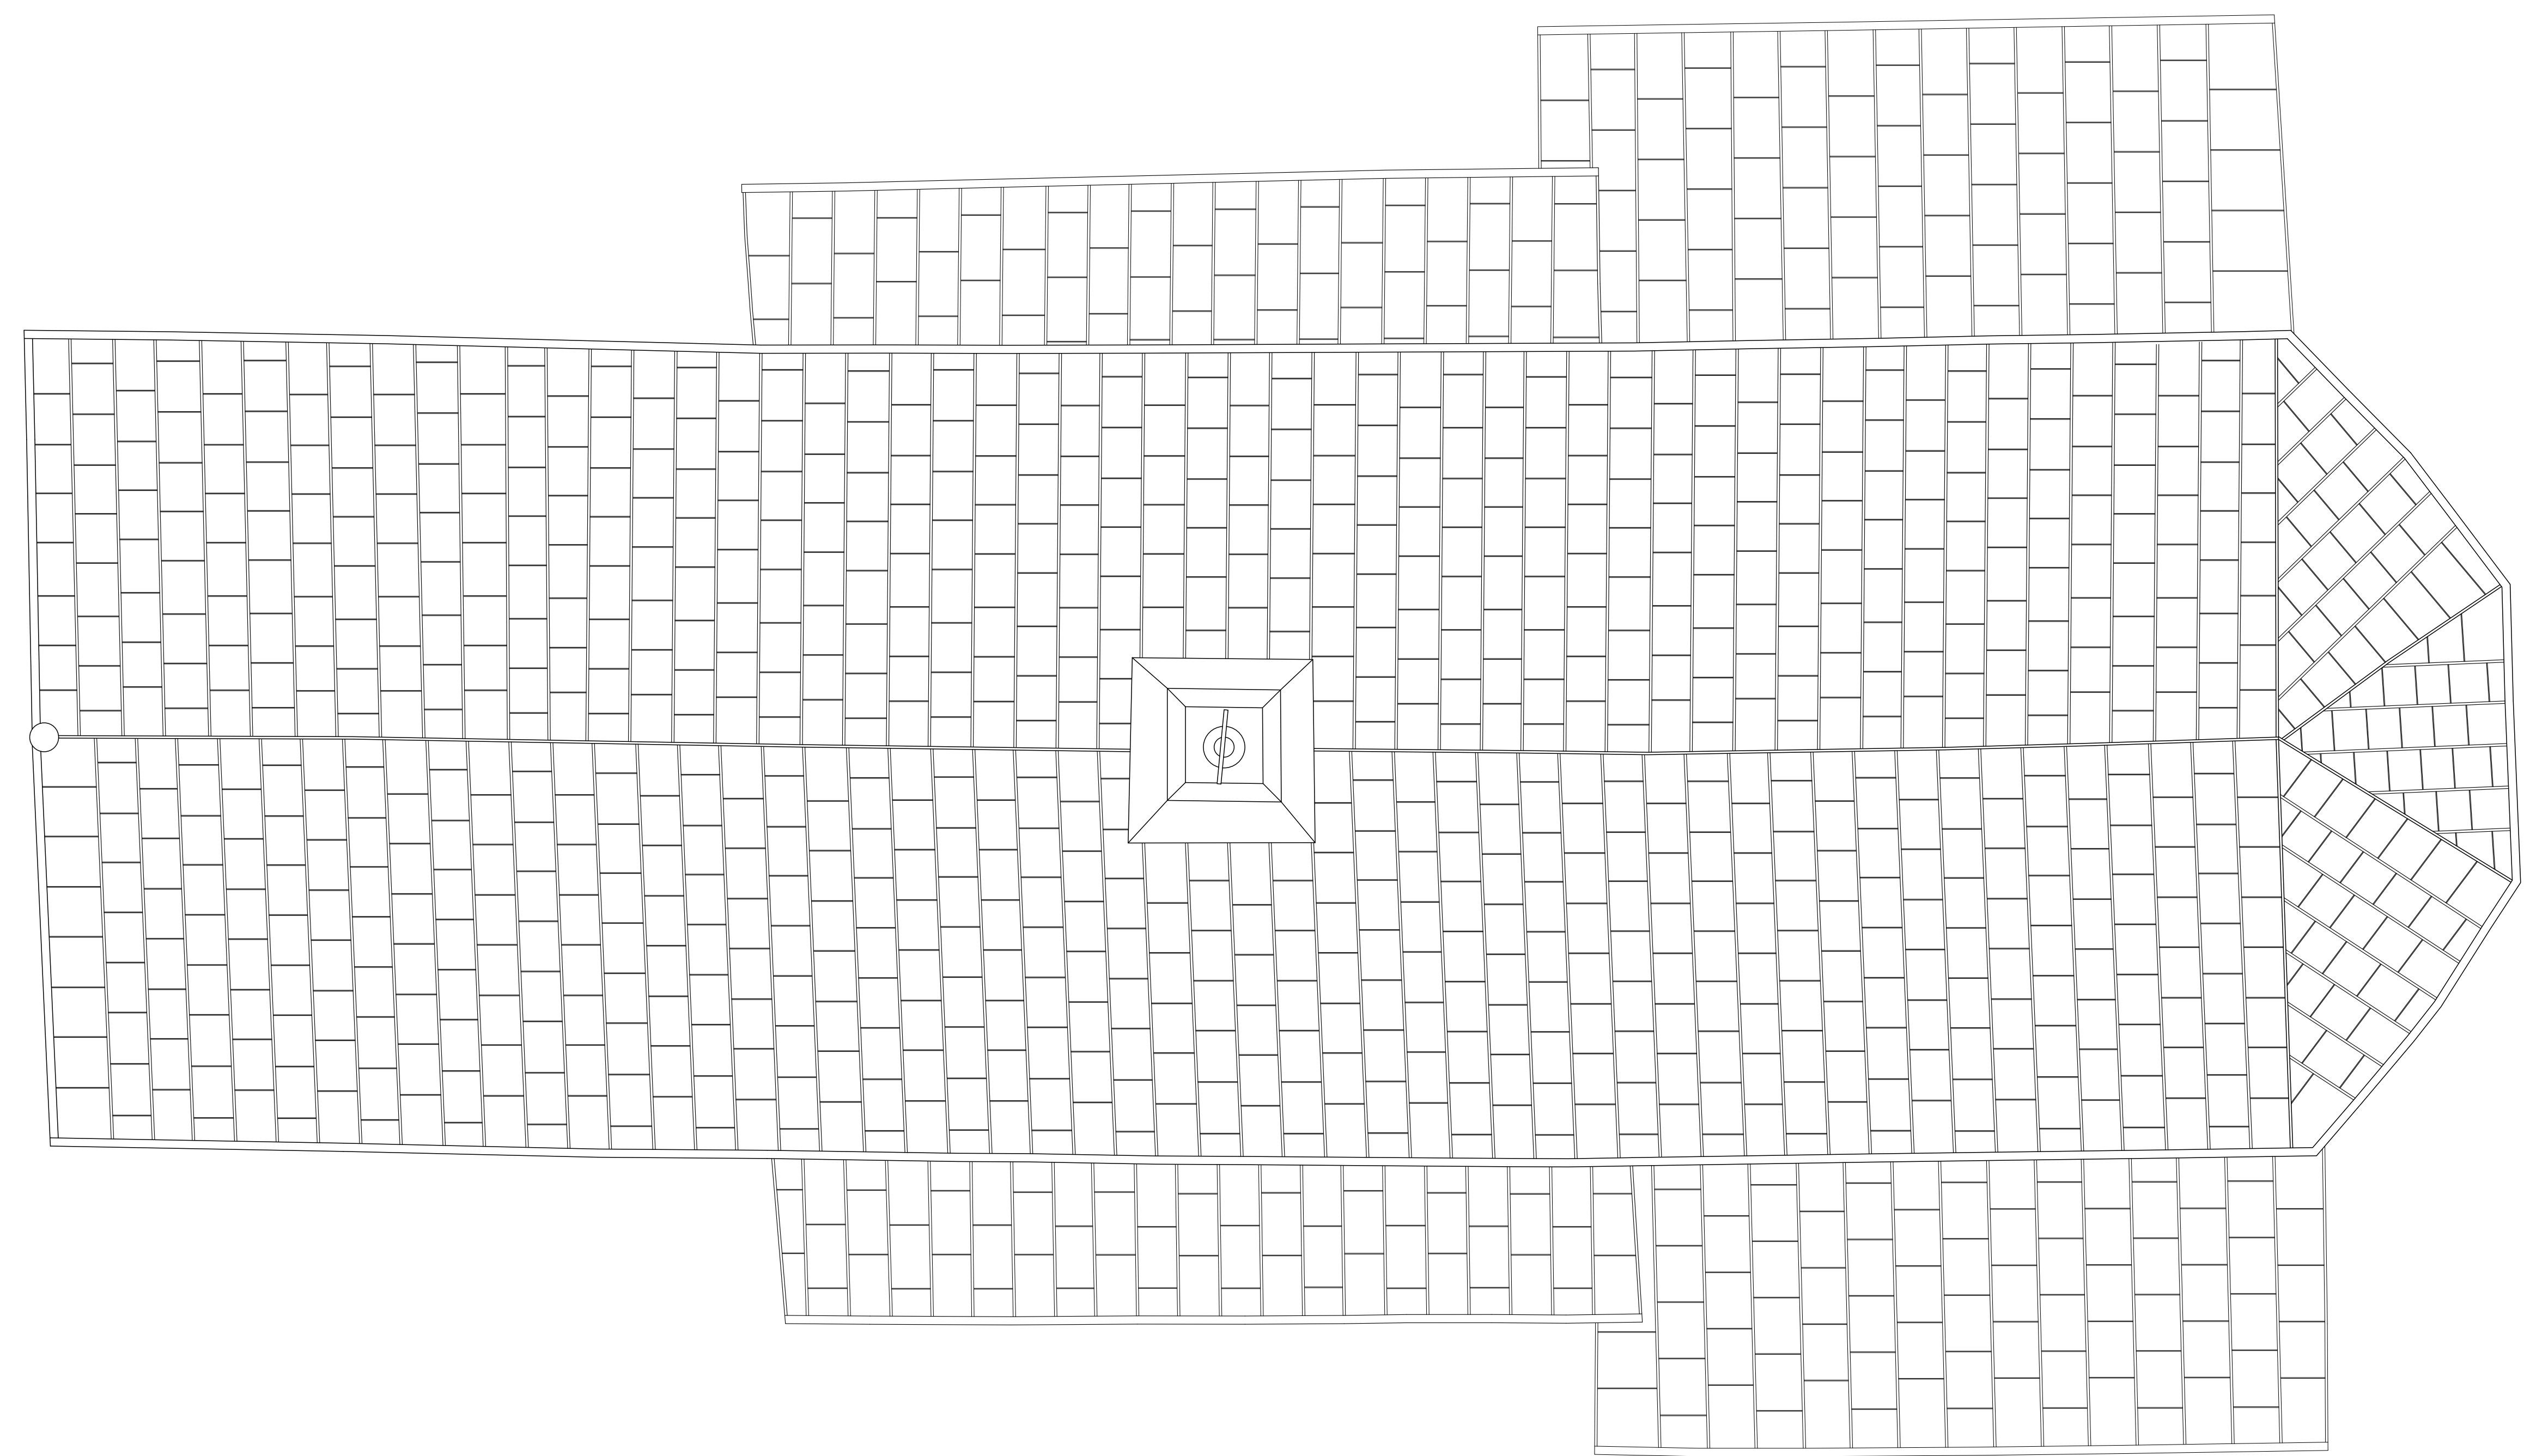

B

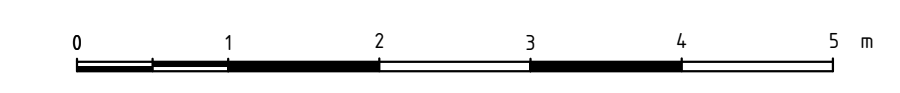

TEMAT:	
KOŚCIÓŁ PARAFIALNY PW. ŚW. STANISŁAWA BISKUPA W SOKOŁOWIE	
TYTUŁ RYSUNKU:	
RZUT DACHU	
OPRACOWANIE:	KLARA KANTOROWICZ KAROL CZAJKOWSKI BOLESŁAW KOBIELSKI RADOSŁAW TROCHIMIĄK
DATA:	WRZESIEŃ 2021
SKALA:	1:50
RYSUNEK NR:	3