



KRAJOWY OŚRODEK BADAŃ I DOKUMENTACJI ZABYTEKÓW  
ZAMEK w DOBREJ NOWOGARDZKIEJ  
RZUT ORTOGONALNY ELEWACJI  
PÓŁNOCNEJ ŚCIANY POŁUDNIOWEJ (3)  
SKALA 1:50  
WYK: B. KOBIELSKI, H. GAŁKA, K. CZAJKOWSKI  
STAN NA 11.2008, OPRACOWANO: 01.2009

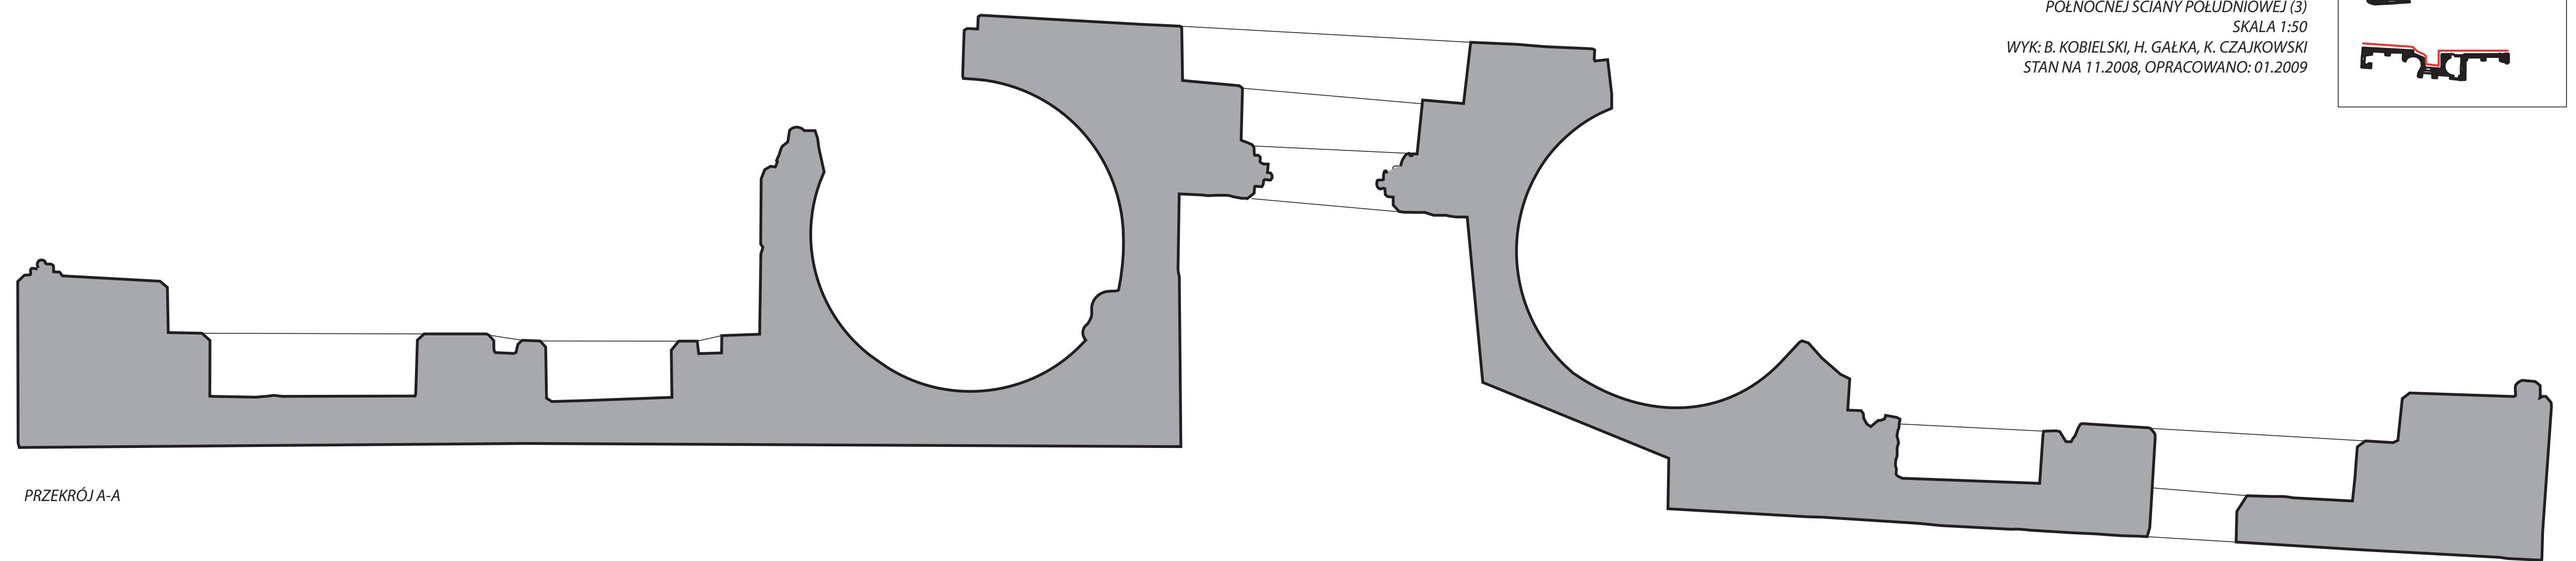

PRZEKRÓJ A-A

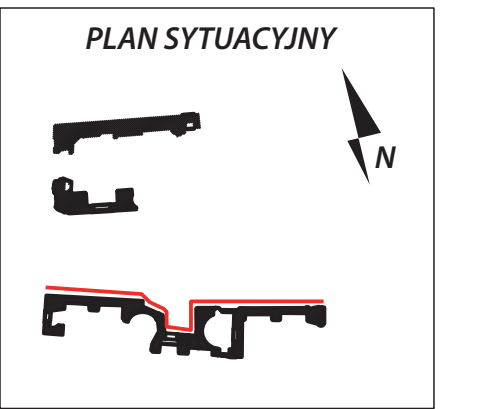