

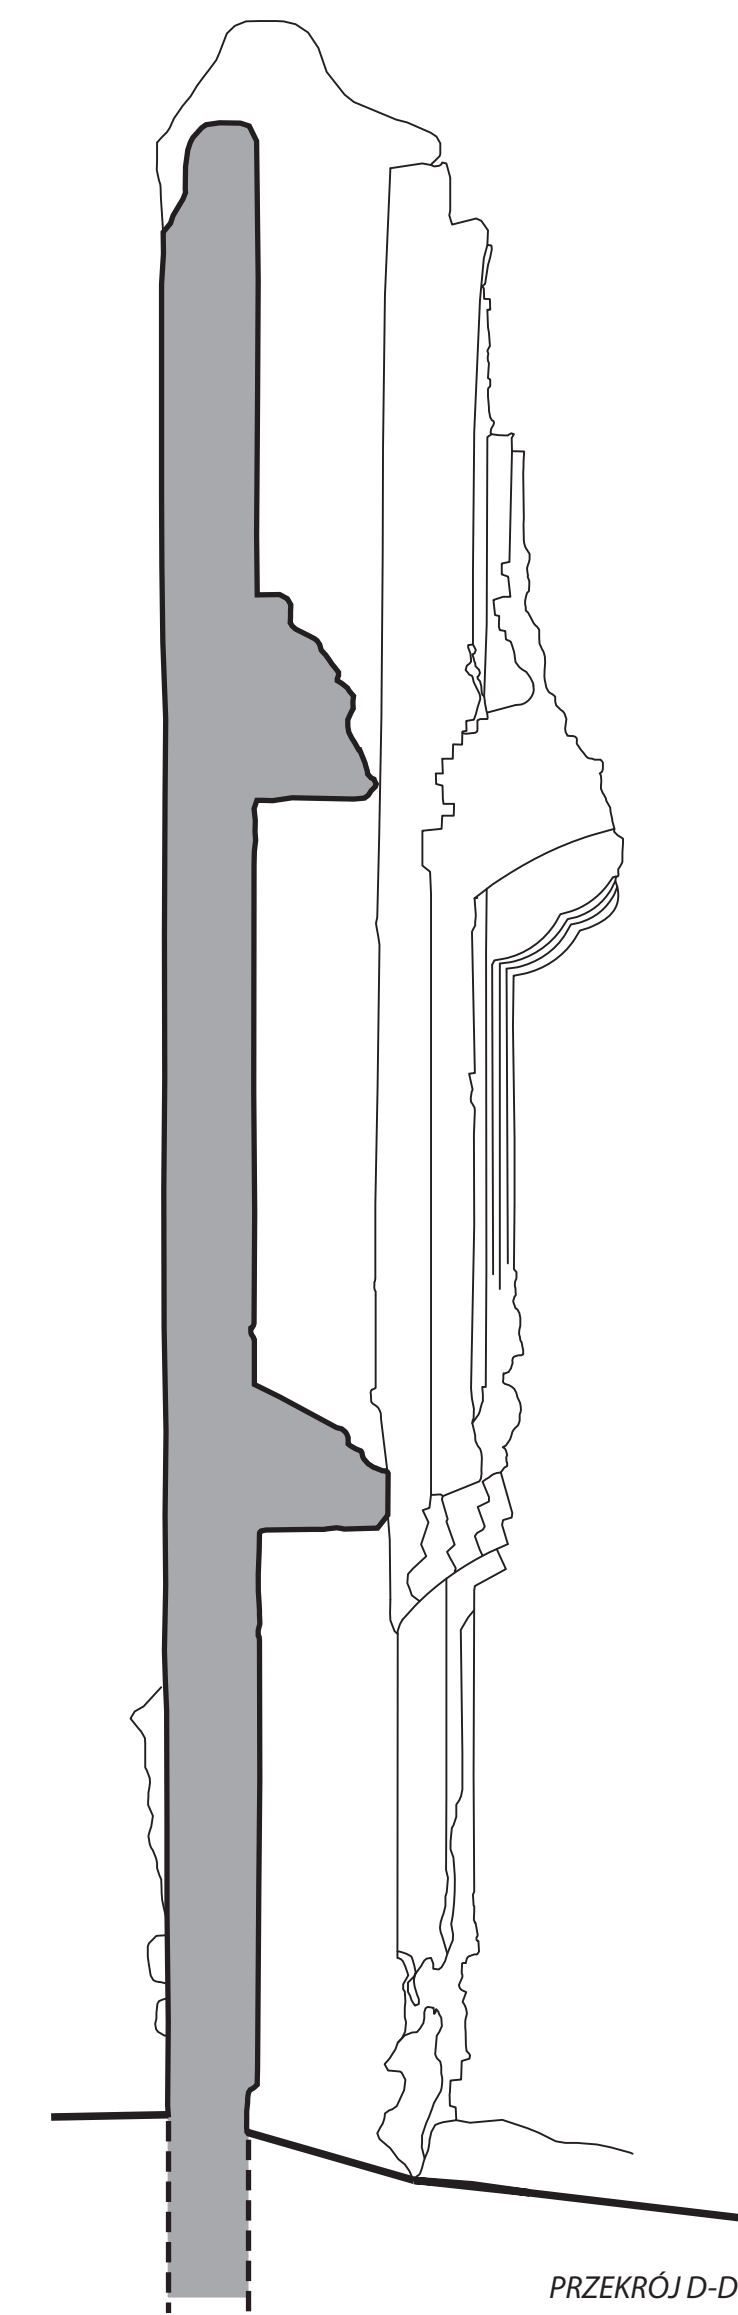


PRZEKRÓJ B-B

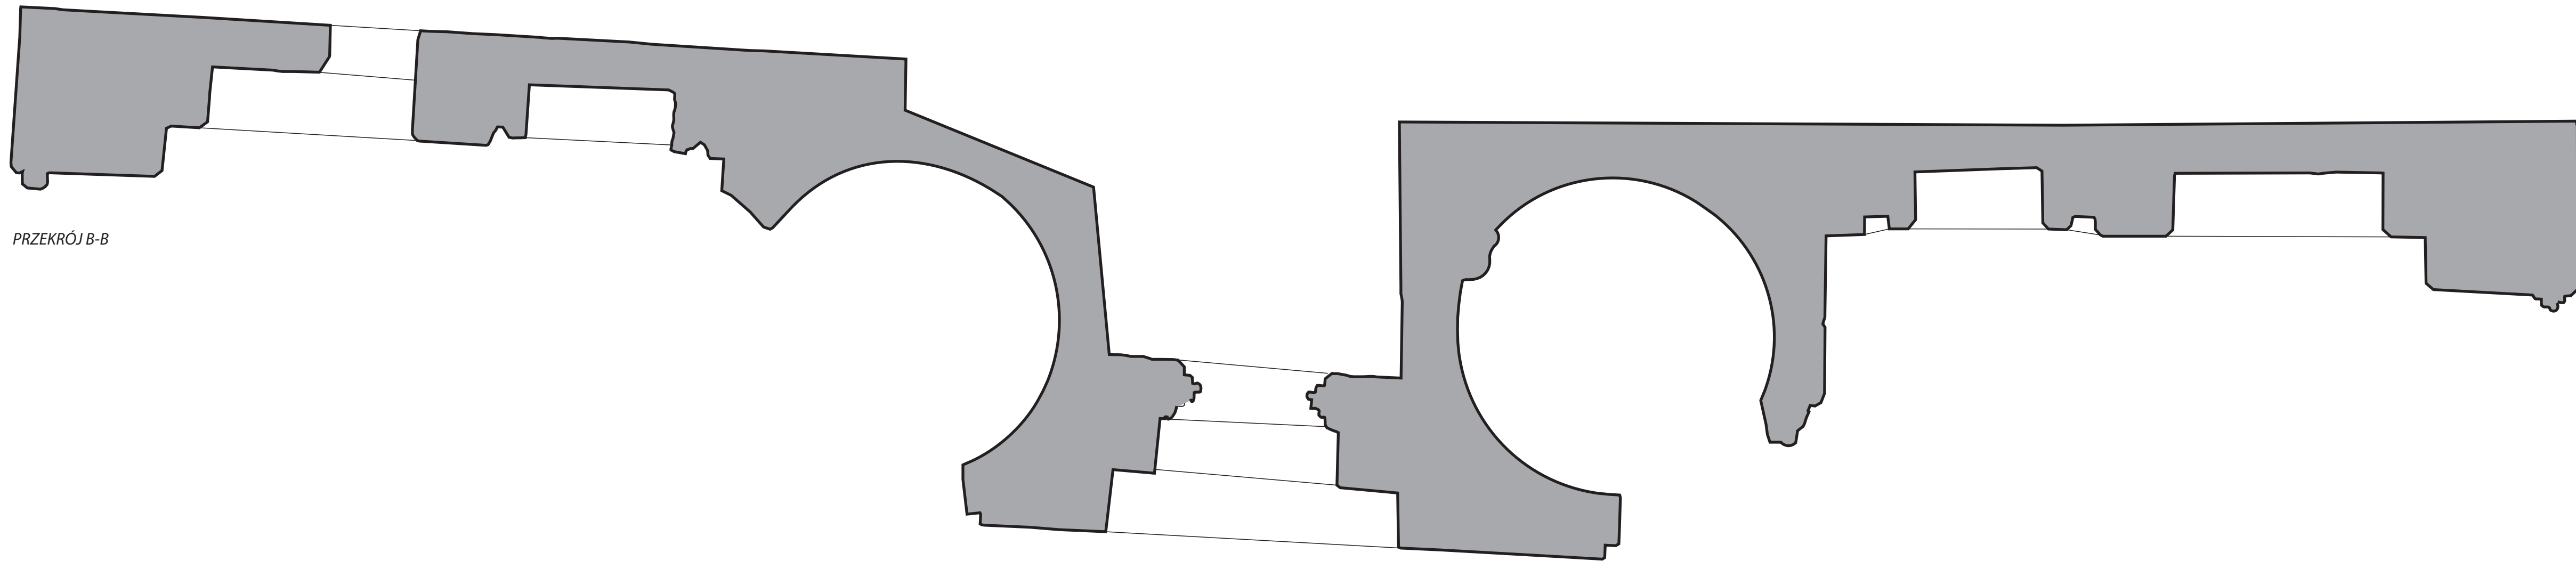

PRZEKRÓJ D-D

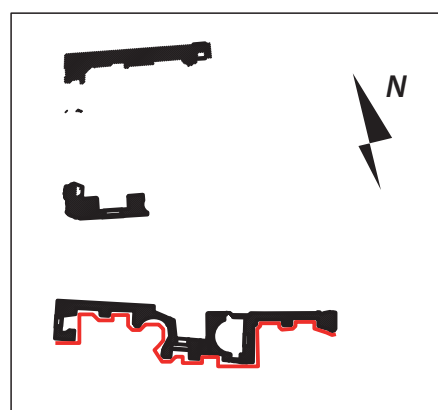

KRAJOWY OŚRODEK BADAŃ I DOKUMENTACJI ZABYTKÓW  
ZAMEK w DOBREJ NOWOGARDZKIEJ  
RZUT ORTOGONALNY ELEWACJI POŁUDNIOWEJ ŚCIANY POŁUDNIOWEJ (3)  
SKALA 1:50  
WYK: B. KOBIELSKI, H. GAŁKA, K. CZAJKOWSKI  
STAN NA 11.2008, OPRACOWANO: 01.2009