
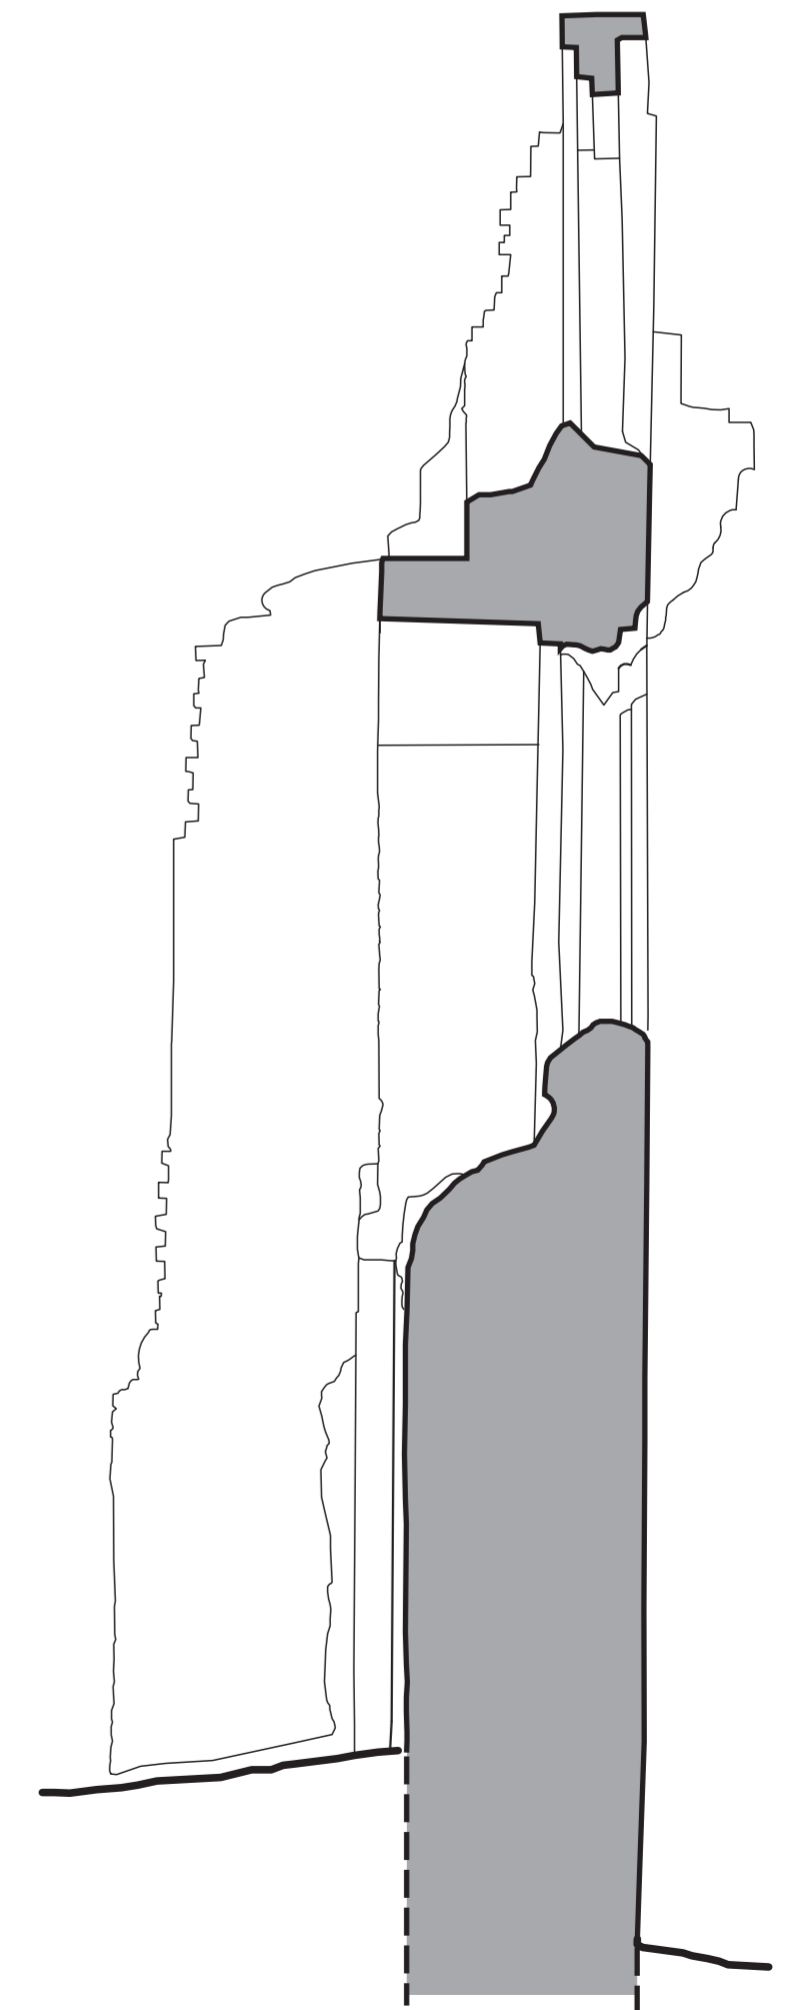


PRZEKRÓJ A-A

KRAJOWY OŚRODEK BADAŃ I DOKUMENTACJI ZABYTKÓW
 ZAMEK w DOBREJ NOWOGARDZKIEJ
 RZUT ORTOGONALNY ELEWACJI
 POŁNOCNEJ ŚCIANY POŁNOCNEJ (1)
 SKALA 1:50
 WYK: B. KOBIELSKI, H. GAŁKA, K. CZAJKOWSKI
 STAN NA 11.2008, OPRACOWANO: 01.2009

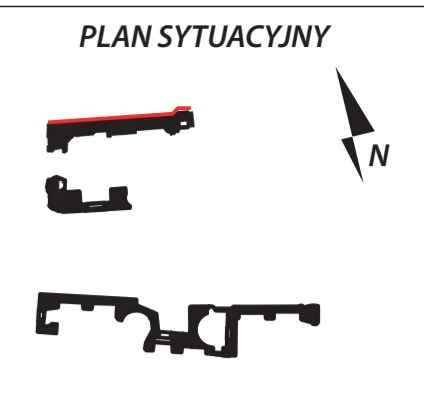

PRZEKRÓJ B-B