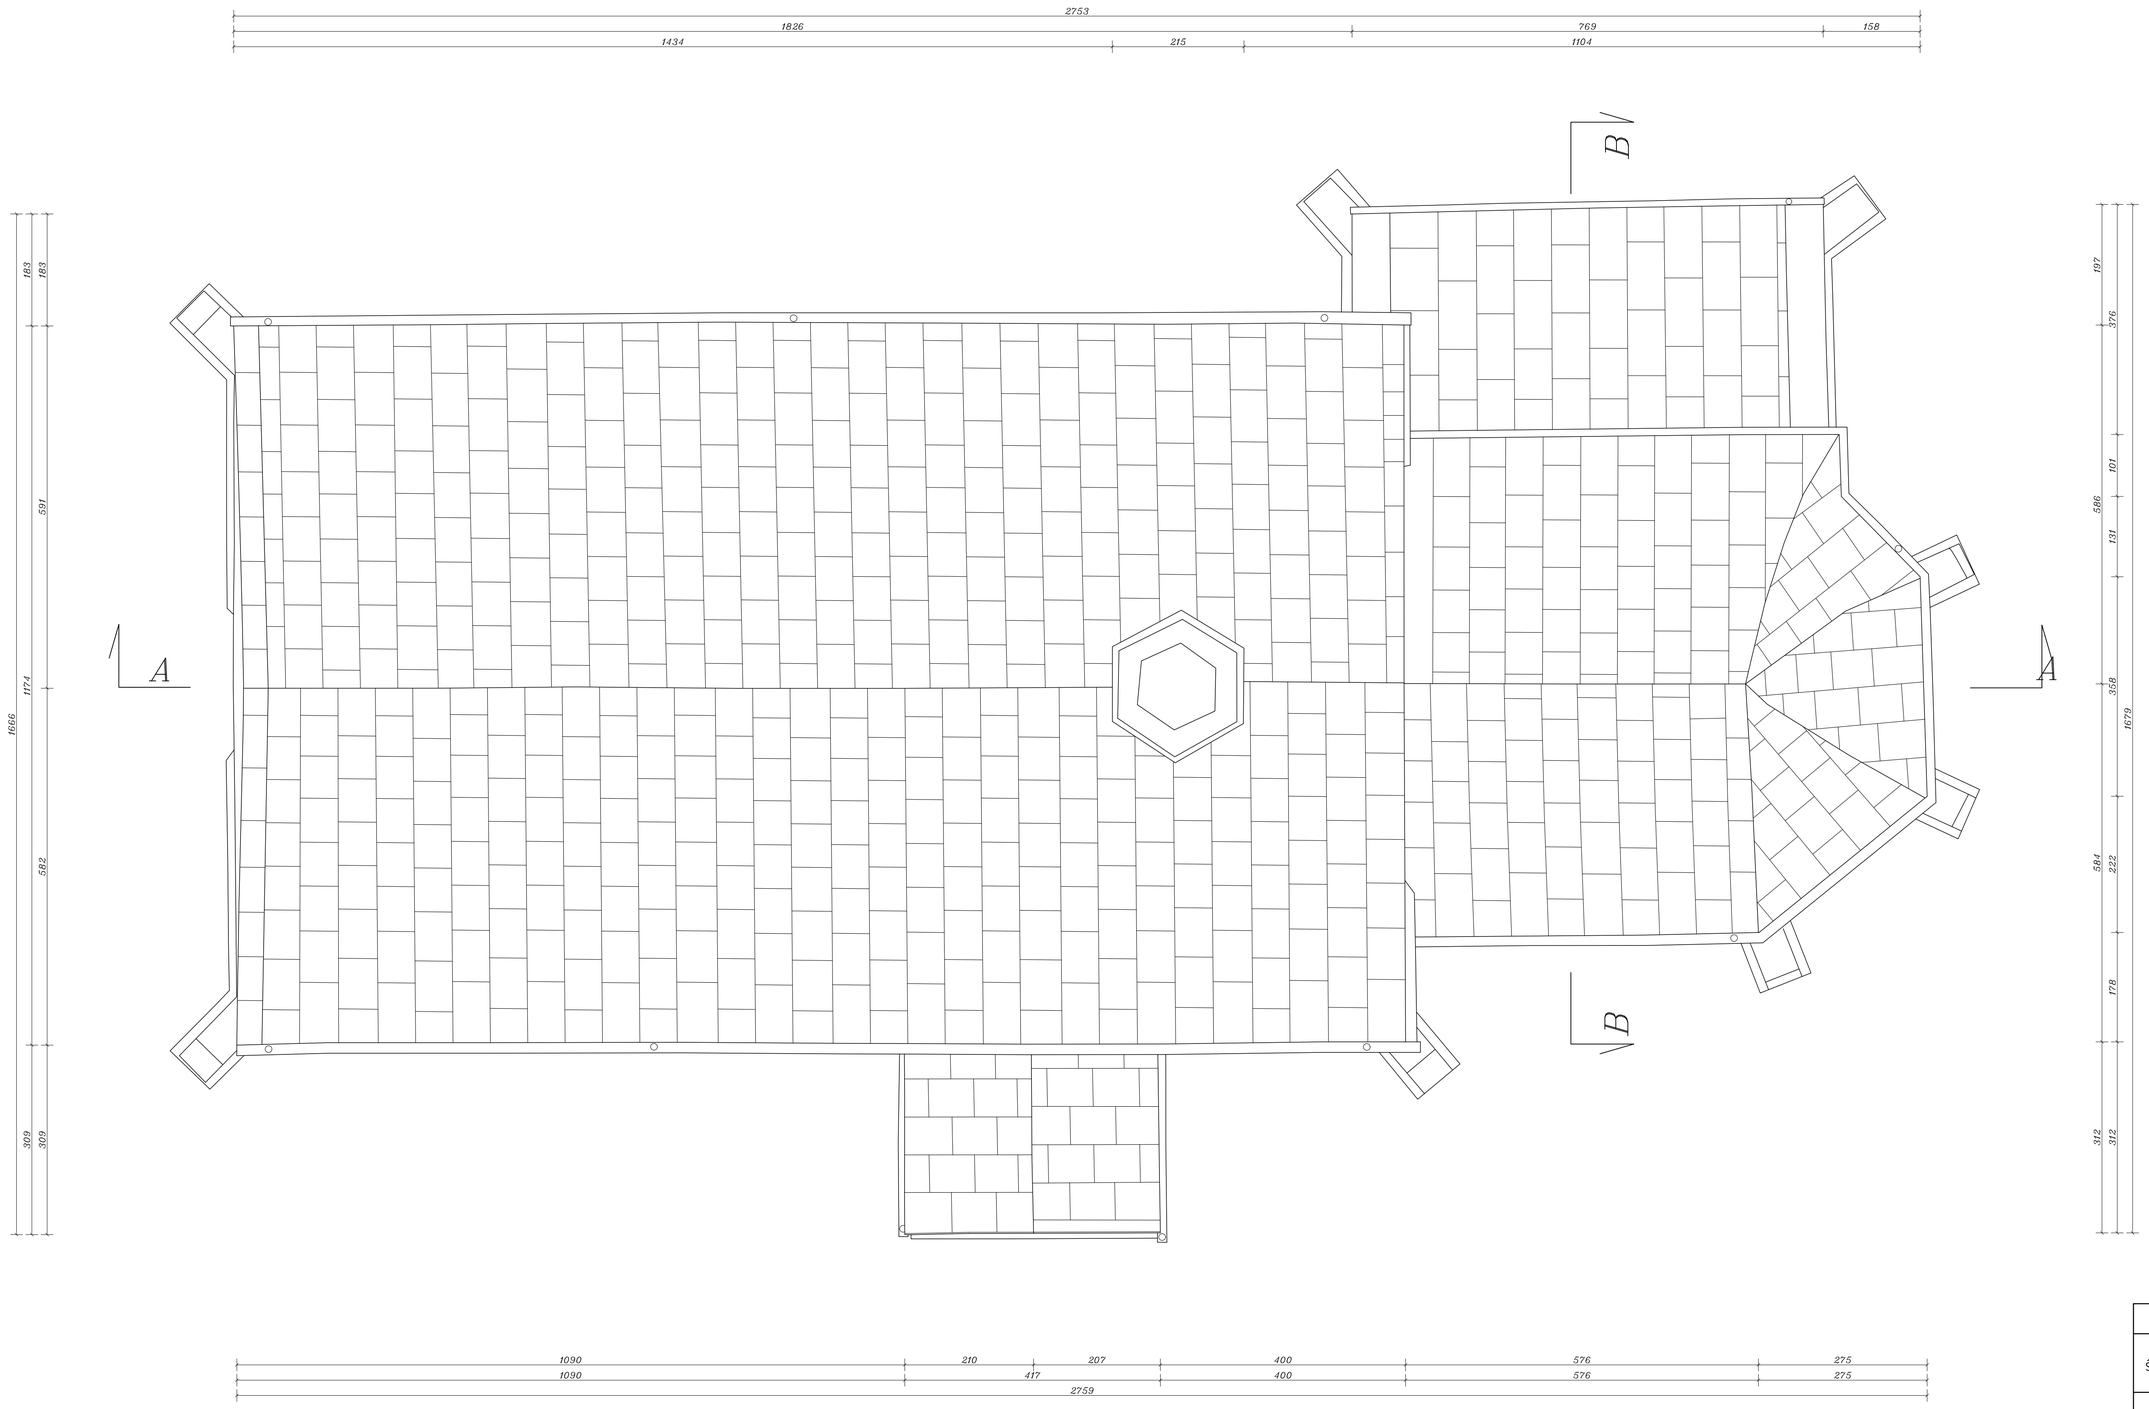


Narodowy Instytut Dziedzictwa

| | |
|---|---|
| TEMAT: | |
| ZESPÓŁ KOŚCIOŁA PAR. PW. ŚW. IDZIEGO W PTKANOWIE - PODOLU | |
| TYTUŁ RYSUNKU: | |
| RZUT DACHU | |
| OPRACOWANIE: | KLARA KANTOROWICZ<br>KAROL CZAJKOWSKI<br>BOLESŁAW KOBIELSKI<br>RADOSŁAW TROCHIMIAK |
| DATA: | PAŹDZIERNIK 2021 |
| SKALA | 1:50 |
| RYSUNEK NR: | 3 |