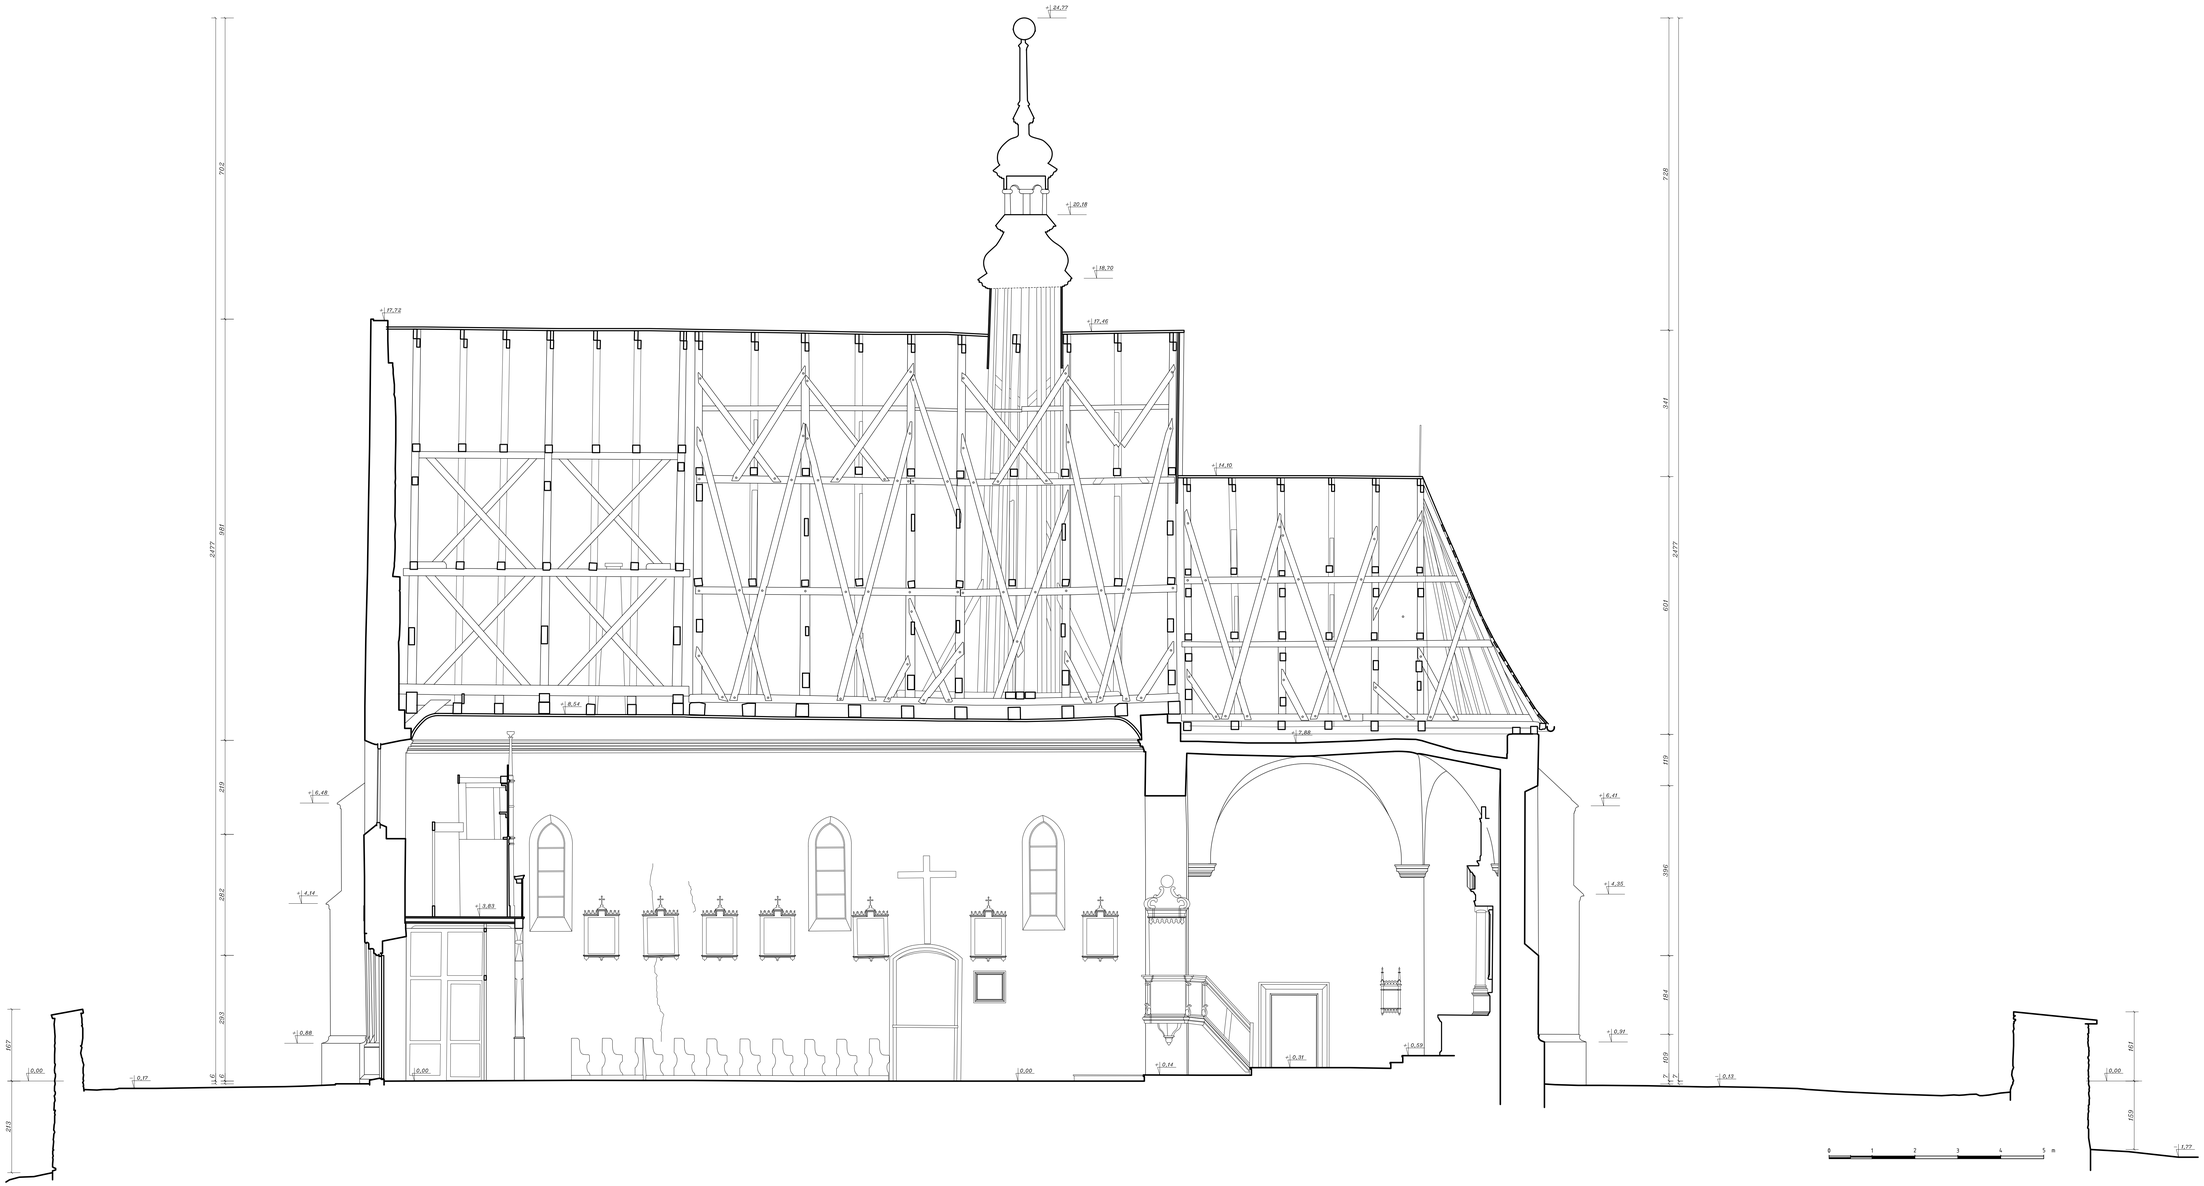

Narodowy Instytut Dziedzictwa

TEMAT:	ZESPÓŁ KOŚCIOŁA PAR. PW. ŚW. IDZIEGO W PTKANOWIE - PODOLU
TYTUŁ RYSUNKU:	PRZEKRÓJ A-A
OPRACOWANIE:	KLARA KANTOROWICZ KAROL CZAJKOWSKI BOLESŁAW KOBIELSKI RADOSŁAW TROCHIMIAK
DATA:	PAŹDZIERNIK 2021
SKALA	1:50
RYSUNEK NR:	4