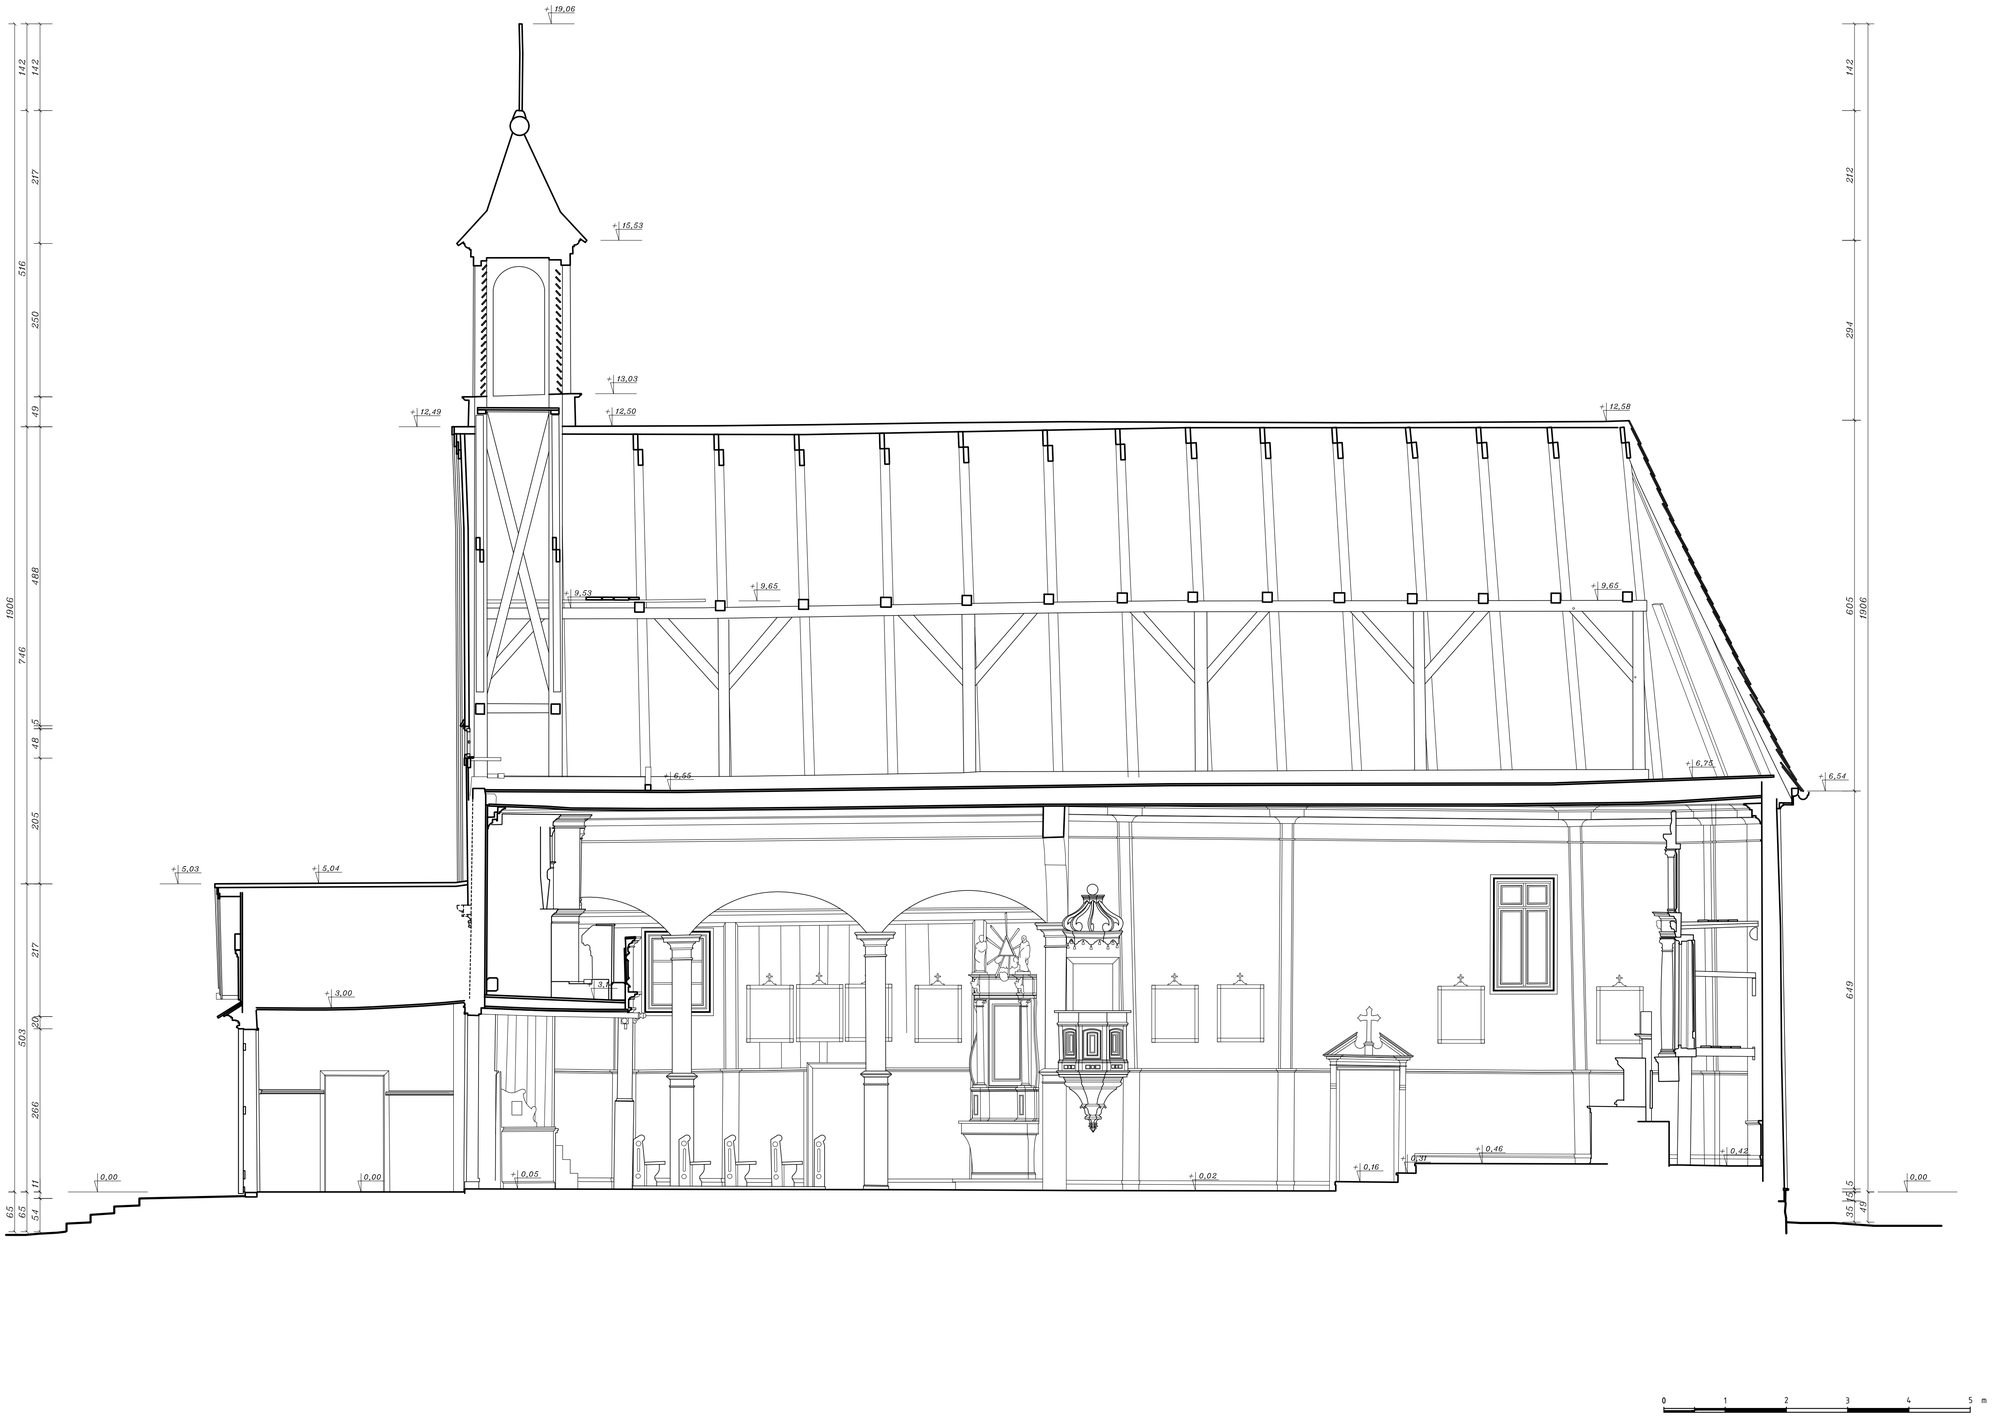

Narodowy Instytut Dziedzictwa

TEMAT:	
KOŚCIÓŁ FILIALNY PW. ŚW. JANA CHRZCICIELA W RĘBOWIE	
TYTUŁ RYSUNKU:	
PRZEKRÓJ A-A	
OPRACOWANIE:	KLARA KANTOROWICZ KAROL CZAJKOWSKI BOLESŁAW KOBIELSKI RADOSŁAW TROCHIMIAK
DATA:	LIPIEC 2021
SKALA	1:50
RYSUNEK NR:	4