

12181

# KARTA EWIDENCYJNA OBIEKTU NIERUCHOMEGO NIEWPISANEGO DO REJESTRU ZABYTKÓW

1. Nazwa

ZESPÓŁ ZABUDOWY TKALNI, ob. BIURA

2. Czas powstania

1901 r.


3. Miejscowość

DZIERŻONIÓW


9. Materiały graficzne



Widok od strony płn.- zach.

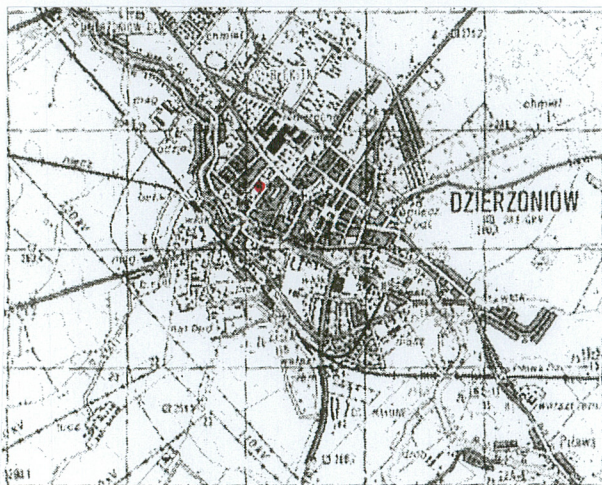

Orientacja, skala 1: 50000

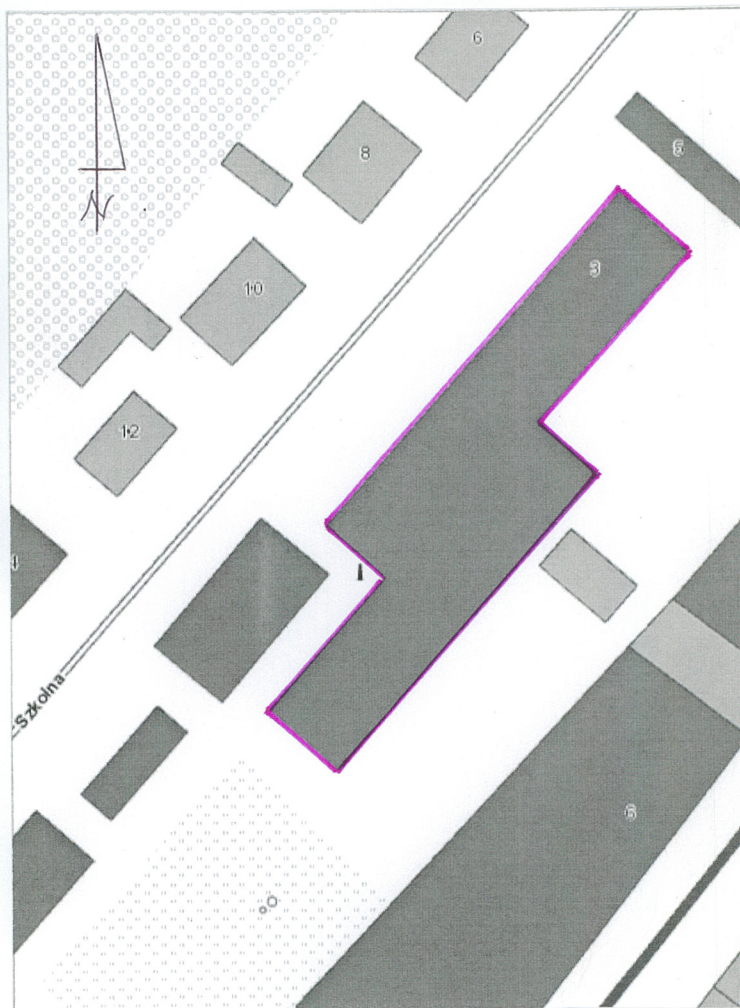

Plan sytuacyjny, skala 1: 1000

4. Adres (ulica, nr posesji)

58 - 200 DZIERŻONIÓW  
ul. Szkolna nr 3

5. Przynależność administracyjna

województwo dolnośląskie

powiat dzierżoniowski

gmina Dzierżonów

6. Współrzędne geograficzne

N: 50°43'50.9" E: 16°38'34.4"

7. Użytkowanie obecne

administracyjne

8. Stan zachowania

5



10. Istniejące zagrożenia, najpilniejsze postulaty konserwatorskie

Nie istnieją żadne zagrożenia.

11. Adnotacje o inspekcjach, informacje o zmianach (daty, imiona i nazwiska wypełniających)

12. Opracowanie karty ewidencyjnej (autor, data i podpis)

Krystyna Janusz, 06. 2015 r.

