

1. Obiekt STODOŁA I (3) W ZESPOLE PAŁACOWO – PARKOWYM Z

FOLWARKIEM KARLSHOF

2. Czas powstania
1852 r.

3. Miejscowość JELENIÓW


11. Zdjęcia, rzut, przekrój, sytuacja, orientacja



4.



plan orientacyjny skala 1 : 100 000

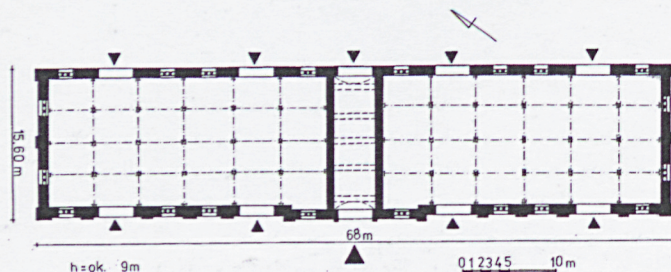

rzut przyziemia (pomniejszenie)

4. Adres

Jeleniów 60
57-343 Lewin Kłodzki

nr hipoteczny: [redacted] (dz. nr 322/8) - folwark

5. Przynależność administracyjna

województwo dolnośląskie
pow. Kłodzko
gmina Lewin Kłodzki

6. Poprzednie nazwy miejscowości

Geylenaw (1350, 1355), Kielnaw (1560),
Gelenaw (1631), Gellenau (1747),
Kielnów (1945), Jeleniów (1947)

7. Przynależność administracyjna przed 1 I 1999

województwo wałbrzyskie
gmina Lewin Kłodzki

8. Właściciel i jego adres



9. Użytkownik i jego adres



10. Rejestr zabytków

Nr

307

data

3. 11. 1956

[signature]

Historia

Budynek stodoły wzniesiony został w 1852 r. jako element komponowanego zespołu folwarcznego, wybudowanego w l. 1840-1852 przez Carla von Mutius. Budowla z bramą wjazdową stanowiła pld.-zach. skrzydło zabudowy folwarcznej.

(patrz też karta ewidencyjna zespołu pałacowo-parkowego z folwarkiem Karlshof)

Sytuacja

Budynek stodoły I (oznaczony nr 3 na planie sytuacyjnym) usytuowany jest w pld.-zach. skrzydle zespołu folwarcznego *Karlshof* w Jeleniowie. W środkowej części budynku znajduje się brama przejazdowa prowadząca na dziedziniec gospodarczy.

Materiał, konstrukcja, technika

Ściany

Ściany obwodowe murowane z czerwonego i żółtego piaskowca na zaprawie wapiennej, nietynkowane. Lizeny, gzymsy wieńczące, dekoracja szczytu oraz blendy z otworami wentylacyjnymi - ceglane.

Sklepienia i stropy

Brama przejazdowa nakryta ceramicznym, tynkowanym sklepieniem kolebkowym, wzmocnionym gurtami.

Wieżba dachowa

Wieżba dachowa drewniana, typu mieszanego, otwarta do wnętrza. Tworzą ją trzy rzędy stocłów wzmocnionych wielokrotnie mieczami, spięte u góry trzema jętkami. Stolce usztywnione u dołu kratownicami, przez całą szerokość budynku. Na drugiej jętce dodatkowe stolce pochyle spięte z krokwiami. Wieżba wzmocniona zastrzałami.

Pokrycie dachowe z dachówki zakładkowej.

Posadzka z wylewki cementowej.

Otwory

Otwory drzwiowe prostokątne, z ceglanymi nadprożami, zamknięte łukami odcinkowymi. Wrota drewniane, wtórne. W ceglanych blendach wydłużone prostokątne otwory wentylacyjne ułożone w trzy pionowe pasy, podzielone trzema pasami poziomymi z niewielkimi otworami kwadratowymi. Nadproża blend ceglane.

Rzut, bryła

Budynek niepodpiwniczony, I-kondygnacyjny, kryty dwuspadowym dachem, założony na rzucie wydłużonego prostokąta, jednotraktowy, dwudzielny, z bramą przejazdową umieszczoną na osi symetrii. Brama nakryta sklepieniem kolebkowym, wzmocnionym gurtami.

14. Kubatura	15. Powierzchnia użytkowa	16. Przeznaczenie pierwotne	17. Użytkowanie obecne
ok. 6365 m ³	1061 m ²	stodoła	nieużytkowany
18. Prace budowlane i konserwatorskie, ich przebieg i dokumentacja		19. Stan zachowania (fundamenty, ściany zewnętrzne, ściany wewnętrzne, sklepienia, stropy, konstrukcja dachu, wyposażenie i instalacje)	
Po 1945 r. w budynku prowadzono bieżące naprawy.		<p>Budynek w dość dobrym stanie technicznym. Mury, więźba dachowa w stanie dobrym, widoczne zawilgocenia tynków wewnętrznych, nieszczelne pokrycie dachowe.</p>	
		20. Najpilniejsze postulaty konserwatorskie	
		Wskazane podjęcie prac remontowo-adaptacyjnych.	

21. Akta archiwalne (rodzaj akt, numer i miejsce przechowywania)

K. Eysymontt, Studium historyczno-stylistyczne ogrodu i parku w Jeleniowie. Wrocław 1968, archiwum ROBiDZ we Wrocławiu.
I. Rybka-Ceglecka, Studium środowiska kulturowego gminy Lewin Kłodzki woj. wałbrzyskie. Wrocław 1998 t. 2 s. 43-48.

22. Bibliografia

J.G. Knie. *Alphabetisch, Statistisch topographische Übersicht der Dörfer..* Breslau 1845 s. 149-150.
J. Mader, *Geschitliche Nachrichten über des Rittergut Gellenau*. Vierteljahrschrift für Geschichte und Heimatkunde der Grafschafts Glatz. Bd. II Habelschwerdt 1882/1883 s.280-296.
Schlesisches Güter-Adressbuch. Breslau 1873; 1886; 1891; 1894; 1898; 1902; 1905; 1909; 1912; 1917; 1922; 1926; 1930; 1937.
Słownik geografii turystycznej Sudetów. t. 13. Góry Stołowe. pod red. M. Staffy. Warszawa 1992 s. 108-110.
H. Tschope. *Schloss Gellenau, Kreis Glatz*. Guda Obend. 1914 s. 17-19.

23. Źródła ikonograficzne i fotografie (rodzaj, miejsce przechowywania, sygnatury)

Plan wsi Jeleniów, mapa topograficzna Śląska w skali 1:25000, 1883 r., aktualizowany w 1919 r.

24. Uwagi różne

25. Opracował

tekst Beata Sebzda, VIII. 2004

plany, rysunki Beata Sebzda, VIII. 2004

fotografie Beata Sebzda, VIII. 2004

miejsce przechowywania negatywów — Narodowe Muzeum Rolnictwa i Przemysłu Rolno-Spożywczego w Szreniawie

KARTA PO WYPEŁNIENIU PODLEGA OCHRONIE NA PODSTAWIE PRZEPISÓW PRAWA AUTORSKIEGO

26. Adnotacje o inspekcjach, informacje o zmianach (daty, imiona i nazwiska wypełniających)

27. Załączniki

Wkładki do kart ewidencyjnych - 3 szt.

1. Miejscowość, gmina, powiat, województwo JELENIÓW gm. Lewin Kłodzki, pow. Kłodzko, woj. dolnośląskie	2. Obiekt (nazwa jak w karcie) STODOŁA I (3) W ZESPOLE PAŁACOWO- PARKOWYM Z FOLWARKIEM KARLSHOF	3. Zawartość wkładki (nazwa obiektu lub materiału uzupełniającego) C. d. tekstu rubryki 13 Opis, spis fotografii, plan sytuacyjny.
--	---	--

c.d. rubryki nr 13 Opis

Elewacje

Elewacja pld.-zach. 10-osiowa, z 3-osiowym pozornym ryzalitem z bramą wjazdową, zwieńczonym trójkątnym szczytem. Osie wyznaczone przez otwory drzwiowe i ceglane blendy, w których szczeliny wentylacyjne. Otwory drzwiowe w 2., 5., 6., i 9. osi. Elewacja wykonana z piaskowca w kolorze żółtym, rozczłonkowana ceglanymi lizenami, dekorowanymi rodzajem zagłębionych płycin. Zwieńczona potrójnym ceglanym gzymsem kostkowym. Otwory drzwiowe i blendy z ceglanymi nadprożami. Ryzalit pozorny wykonany z czerwonego piaskowca, z ceglanymi lizenami po bokach, opracowanymi analogicznie, ozdobionymi w górnej partii kostkowym fryzem i zwieńczonymi prostokątnymi sterczynkami. Szczyt ryzalitu ujęty od góry mocno wyładowanym gzymsem, złożonym z dwóch pasów cegieł ułożonych narożnikowo, pomiędzy którymi fryz z rombów. Gzysm wyłamany na osi symetrii w sterzynkę. W 1. i 3. osi pseudo-ryzalitu blendy z otworami wentylacyjnymi, w 2. osi brama zamknięta pełnym łukiem, ujęta rodzajem portalu, z ceglanej, prostokątnej ramy, zwieńczonej uproszczonym gzymsem, ujmującej ceglane węgary i archiwoltę. Ponad portalem prostokątna, wydłużona płycina. Nad blendami oraz w górnej partii szczytu dodatkowe otwory wentylacyjne w kształcie krzyży greckich.

Elewacja pln.-wsch. 13-osiowa, z bramą przejazdową w 7. osi. Wykonana z czerwonego piaskowca, zwieńczona ceglanym gzymsem, opracowanym analogicznie jak w elewacji pld.-zach. Osie wyznaczone przez otwory drzwiowe i ceglane blendy, w których szczeliny wentylacyjne. Otwory drzwiowe w 2., 5., 9. i 12. osi. Ponad otworem bramnym elewacja wyładowana w łuk wklęsłowypukły. Otwory drzwiowe i blendy z ceglanymi nadprożami.


Elewacja szczytowa pln.-zach. 2-osiowa, dekorowana ceglanymi lizenami i gzymsem wieńczącym, opracowanymi podobnie jak w elewacji pld.-zach. Osie wyznaczone przez ceglane blendy z otworami wentylacyjnymi. Blendy umieszczone w prostokątnych płycinach z piaskowca w kolorze żółtym, ujętych ramą z czerwonego piaskowca. Szczyt I-kondygnacyjny, 1-osiowy z blendą mieszczącą otwory wentylacyjne, wykonany z piaskowca w kolorze żółtym, ujętym ramą z czerwonego piaskowca. Szczyt zwieńczony pojedynczym ceglanym gzymsem kostkowym. Elewacja częściowo przysłonięta przez wtórną przybudówkę.

Elewacja szczytowa pld.-wsch. 2-osiowa, opracowana analogicznie jak elewacja pln.-zach., z przyziemiem przysłoniętym przez przybudówkę. W szczycie prostokątna płycina z datą 1852.

Instalacje
brak

Spis fotografii

1. Stodoła I (3), elewacja pld.-zach.
2. Stodoła I (3), elewacja pld.-zach., fragment.
3. Stodoła I (3), elewacja pld.-zach., brama wjazdowa.
4. Stodoła I (3), elewacja pln.-wsch.
5. Stodoła I (3), elewacja szczytowa pln.-zach.
6. Stodoła I (3), elewacja szczytowa pld.-wsch.
7. Stodoła I (3), wnętrze.
8. Stodoła I (3), wnętrze.

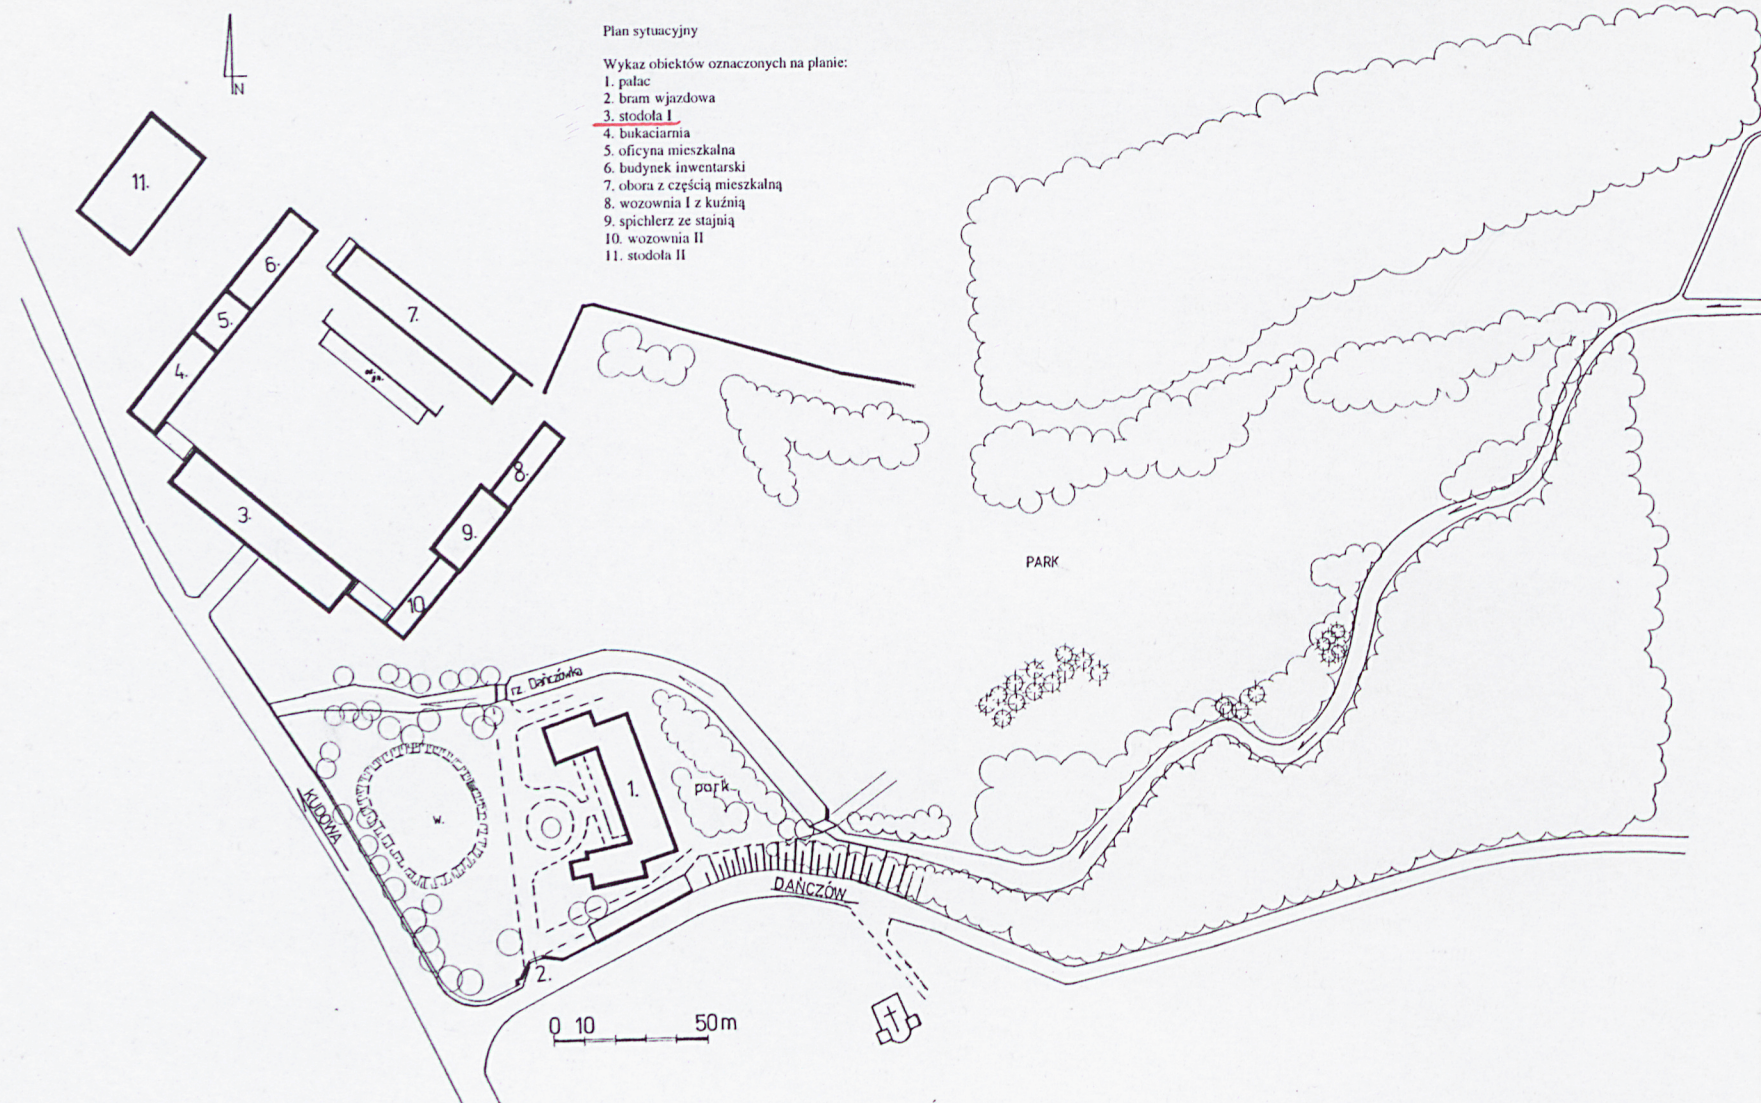

plan sytuacyjny skala 1: 2500

1. Miejscowość, gmina, powiat, województwo

JELENIÓW


gm. Lewin Kłodzki, pow. Kłodzko,
woj. dolnośląskie

2. Obiekt (nazwa jak w karcie)

STODOŁA I (3) W ZESPOLE PAŁACOWO-
PARKOWYM Z FOLWARKIEM KARLSHOF

3. Zawartość wkładki (nazwa obiektu lub materiału uzupełniającego)

rzut, fotografie

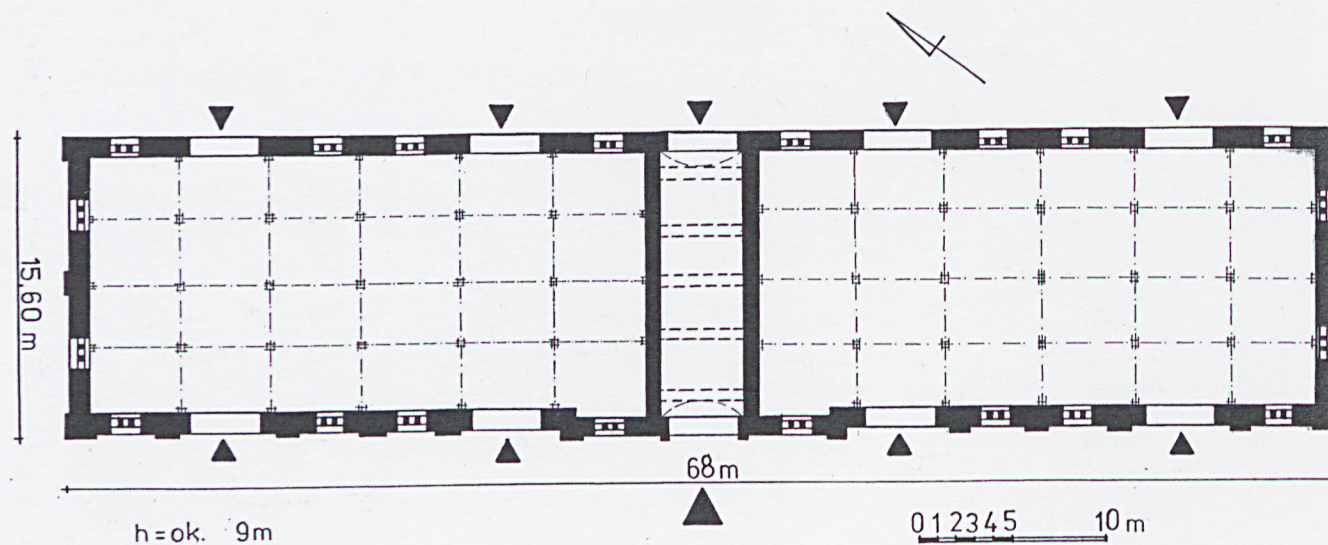

rzut przyziemia skala 1 : 400



2.



4.



3.



5.



6.

1. Miejscowość, gmina, powiat, województwo

JELENIÓW

gm. Lewin Kłodzki, pow. Kłodzko,
woj. dolnośląskie

2. Obiekt (nazwa jak w karcie)

STODOŁA I (3) W ZESPOLE PAŁACOWO-
PARKOWYM Z FOLWARKIEM KARLSHOF

3. Zawartość wkładki (nazwa obiektu lub materiału uzupełniającego)

fotografie



7.



8.