

A

B

C

D

E

F

G

H

I

J

K

L

Ł

M

N

O

P

R

S

T

U

V

W

X

Y

Z

Nr

10932

1. Obiekt:

ZESPÓŁ SCHRONÓW PRZECIWLOTNICZYCH PRZY PL. POWSTAŃCÓW WLKP WE WROCŁAWIU


2. Czas powstania:

1943 - 45 r.


3. Miejscowość:

WROCŁAW

11. Zdjęcia, rzut, przekrój, sytuacja, orientacja

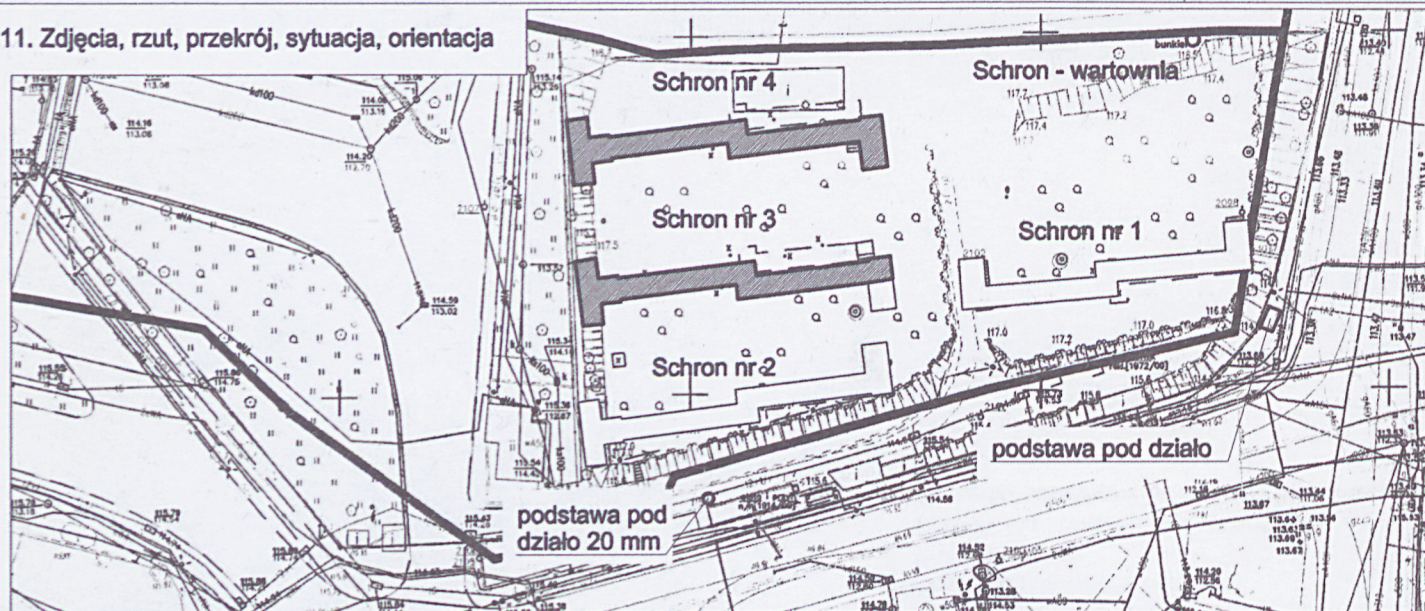

Sytuacja skala 1:1000

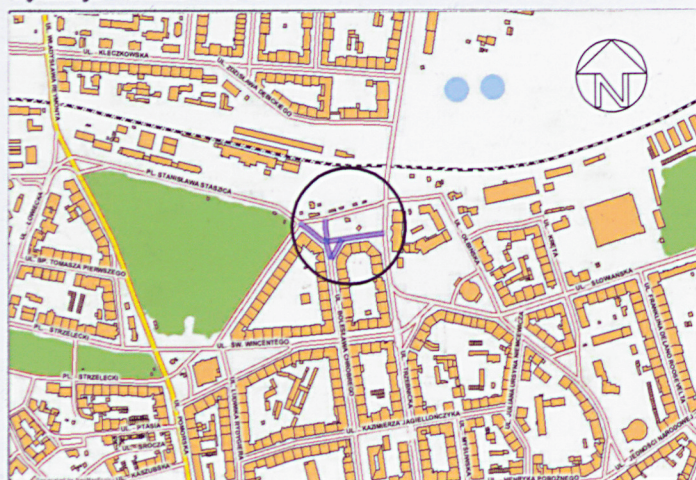

Orientacja, rys. bez skali



fot. 1. Widok ogólny zespołu schronów od pd - zach

4. Adres:

Wrocław
pl. Powstańców Wielkopolskich
obręb Kleczków, AM-5, dz. nr 17/14

5. Przynależność administracyjna:

woj. dolnośląskie,
pow. Wrocław,
gm. Wrocław

6. Poprzednie nazwy miejscowości

Breslau
Trebnitzer Platz

7. Przynależność administracyjna

przed 01.01.1999
woj. wrocławskie
gm. Wrocław

8. Właściciel i jego adres:

Gmina Miejska Wrocław

9. Użytkownik i jego adres:

brak

10. Rejestr zabytków:

Nr

data

12. Autorzy, historia obiektu, określenie stylu:

Zespół 4 schronów przeciwlotniczych dla obsługi artylerii przeciwlotniczej powstał pomiędzy 1943 a 1945 r.

Po wojnie schrony pozostawały w zarządzie ZDiK.

2006r. - w trakcie przebudowy placu zostały odsłonięte 2 schrony oraz dwie podstawy dział.

Wykonano badania architektoniczne zespołu. Schrony stanowiły element obrony Festung Breslau. 2 schrony kolidujące z nowym układem komunikacji placu zostały rozebrane.

Budowle obronne. Przeciwlotnicze żelbetowe schrony bierne i stanowiska artylerii przeciwlotniczej.

13. Opis (sytuacja, materiał i konstrukcja, rzut, bryła, elewacje, wnętrze, wyposażenie, instalacje)

Sytuacja:

Zespół 4 schronów przeciwlotniczych usytuowano w nasypie przy pl. Powstańców Wielkopolskich, przylegającym od wschodu do terenu dworca kolejowego Wrocław Nadodrze. Dodatkowo obiekty osłonięte nasypem ziemnym.

Ściany:

żelbetowe o zmiennej grubości ok. 50 - 100 cm.

Sklepienia:

kolebkowe, żelbetowe.

Stropy:

nad przybudówkami schodów stropy żelbetowe.

Rzut:

rzut długiego korytarza złożonego z 9 segmentów w 1/2 załamane pod kątem prostym, zakończonego prostopadłe usytuowanymi przedsionkami wyjściowymi z jednobiegowymi schodami. Schody przekryte stropem żelbetowym. Wnętrze sklepienie kolebkowe.

Elewacje:

elewacje przedsionków gładkie, betonowe z prostokątnymi otworami wejściowymi. Pozostałe ukryte pod nasypem ziemnym.

Wyposażenie:

Zachowane metalowe wentylatory.

Pomiędzy schronami zachowane fundamenty dział przeciwlotniczych.

<p>14. Kubatura:</p> <p>ok. 600 m³</p>	<p>15. Powierzchnia użytkowa:</p> <p>ok. 100 m²</p>	<p>16. Przeznaczenie pierwotne:</p> <p>wojskowe, obronne</p>	<p>17. Użytkowanie obecne:</p> <p>brak</p>
<p>18. Prace budowlane i konserwatorskie, ich przebieg i dokumentacja:</p> <p>2006 - przebudowa placu Powstańców Wielkopolskich. Rozebrano schron nr 1 i 2. Zabezpieczono schrony 3 i 4. schron nr 3 został wyeksponowany w nowoprojektowanej skarpie ziemnej. 09 2006 - w trakcie prac wykonano badania architektoniczne - Wyniki badań zespołu 4 schronów przeciwlotniczych przy pl. Powstańców Wielkopolskich we Wrocławiu, Wrocław 2006, maszynopis w archiwum WKZ Wrocław</p>		<p>19. Stan zachowania (fundamenty, ściany zewnętrzne, ściany wewnętrzne, sklepienia, stropy, konstrukcje dachowe, pokrycie dachu, wyposażenie i instalacje):</p> <p>Stan zachowania: W trakcie przebudowy placu rozebrano 2 z zespołu 4 schronów i usunięto 2 podstawy dział przeciwlotniczych. Zachowane 2 żelbetowe schrony przeciwlotnicze oraz schron - wartownia (puszka Kocha). Stan ogólny zachowania elementów konstrukcyjnych - dobry. Z wyposażenia zachowane wentylatory. Instalacje - brak. Możliwe istnienie zasypanych fundamentów dział przeciwlotniczych.</p> <p>20. Najpilniejsze postulaty konserwatorskie:</p> <ul style="list-style-type: none"> - wpis do rejestru zabytków, - zabezpieczenie schronów przed dewastacją - udostępnienie zwiedzającym 	

21. Akta archiwalne (rodzaj akt, numer i miejsce przechowywania):

M.Małachowicz, A.Małachowicz, K.Strzelczyk, Wyniki badań architektonicznych zespołu 4 schronów przeciwlotniczych przy pl. Powstanców Wielkopolskich we Wrocławiu. - Wrocław IX 2006 - maszynopis w archiwum WKZ Wrocław


24. Uwagi różne:

25. Opracował:

tekst: Maciej Małachowicz

zdjęcia fotograficzne: Maciej Małachowicz, Krzysztof Strzelczyk

miejsce przechowywania negatywów: Wrocław ul. Kazimierza Wlk. 39

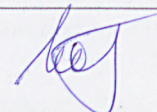

KARTA PO WYPEŁNIENIU PODLEGA OCHRONIE NA PODSTAWIE
PRZEPISÓW PRAWA AUTORSKIEGO

22. Bibliografia:

brak

26. Adnotacje o inspekcjach, informacje o zmianach
(daty, imiona, nazwiska wypełniających)

23. Źródła ikonograficzne, fotograficzne (rodzaj, miejsce przechowywania, sygnatury):

- dokumentacja fotograficzna (archiwum Autorskiej Pracowni arch. Macieja Małachowicz, Wrocław, ul Kazimierza Wlk. 39)


27. Załączniki:

- zał. 1. Schemat rzutu schronów 3,4, przekroje; skala 1:200
- zał. 2. Fotografie; M.Małachowicz, K.Strzelczyk,
- zał. 3. Fotografie; M.Małachowicz, K.Strzelczyk,
- zał. 4. Fotografie; M.Małachowicz, K.Strzelczyk,
- zał. 5. Fotografie; M.Małachowicz, K.Strzelczyk,
- zał. 6. Rysunki pomiarowe - schron nr 1; skala 1:200,
- zał. 7. Rysunki pomiarowe - schron nr 2; skala 1:200,
- zał. 8. Fotografie; M.Małachowicz, K.Strzelczyk,
- zał. 9. Fotografie; M.Małachowicz, K.Strzelczyk,
- zał. 10. Rysunki pomiarowe; skala 1:50, 1:25, 1:10


1. Miejscowość, gmina, województwo:
Wrocław; gm. Wrocław; woj. dolnośląskie.

2. Obiekt (nazwa jak w karcie): ZESPÓŁ SCHRONÓW PRZECIWLOTNICZYCH
PRZY PL. POWSTAŃCÓW WLKP WE WROCŁAWIU

3. Zawartość wkładki (nazwa obiektu lub materiału uzupełniającego):
Schemat rzutu schronów nr 3,4, przekroje; skala 1:200

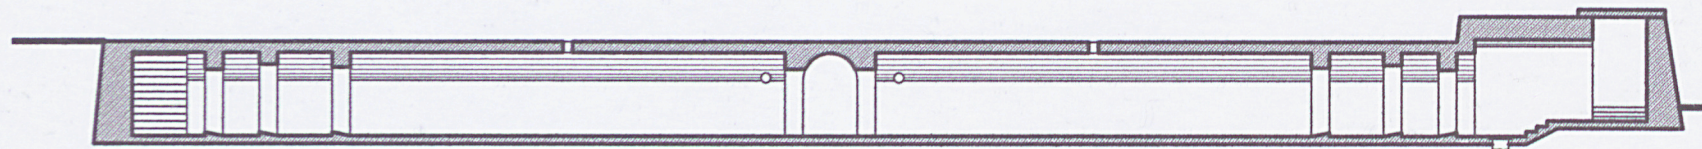


Schron nr 4 - przekrój A - A, skala 1:200

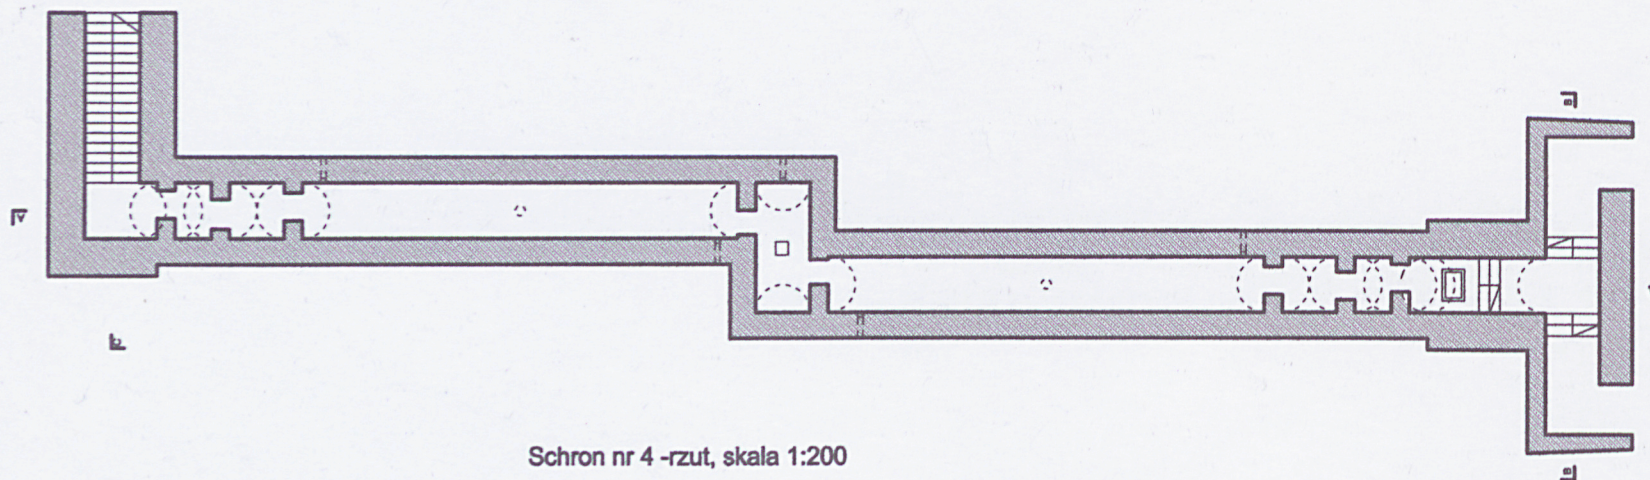

Schron nr 4 - rzut, skala 1:200



Schron nr 4 -przekrój B - B, skala 1:200

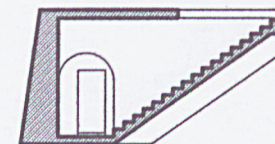

Schron nr 4 -przekrój C - C, skala 1:200

1. Miejscowość, gmina, województwo:
Wrocław; gm. Wrocław; woj. dolnośląskie.

2. Obiekt (nazwa jak w karcie): ZESPÓŁ SCHRONÓW PRZECIWLOTNICZYCH
PRZY PL. POWSTAŃCÓW WLKP WE WROCŁAWIU

3. Zawartość wkładki (nazwa obiektu lub materiału uzupełniającego):
Fotografie; M. Małachowicz, K. Strzelczyk



fot.2.



fot. 4.



fot. 3.

fot. 2. Schron nr 3 - widok od południowego - wschodu (28.01.2008),
fot. 3. Schron nr 3 - widok od południowego - zachodu (28.01.2008),
fot. 4. Schron nr 3 - widok od zachodu (28.01.2008),

1. Miejscowość, gmina, województwo:
Wrocław; gm. Wrocław; woj. dolnośląskie.

2. Obiekt (nazwa jak w karcie): **ZESPÓŁ SCHRONÓW PRZECIWLOTNICZYCH
PRZY PL. POWSTAŃCÓW WLKP WE WROCŁAWIU**

3. Zawartość wkładki (nazwa obiektu lub materiału uzupełniającego):
Fotografie; M. Małachowicz, K. Strzelczyk



fot. 5.



fot.6.



fot. 7.

fot. 5. Schron nr 4 - przedsionek zachodni
- widok od południowego zachodu (28.01.2008),
fot. 6. Schron nr 4 - przedsionek - widok od zachodu (28.01.2008),
fot. 7. Schron nr 4 - przedsionek - widok od południa (28.01.2008)

1. Miejscowość, gmina, województwo:
Wrocław; gm. Wrocław; woj. dolnośląskie.

2. Obiekt (nazwa jak w karcie): ZESPÓŁ SCHRONÓW PRZECIWLOTNICZYCH
PRZY PL. POWSTAŃCÓW WLKP WE WROCŁAWIU

3. Zawartość wkładki (nazwa obiektu lub materiału uzupełniającego):
Fotografie; M. Małachowicz, K.Strzelczyk



fot. 8.



fot. 9.



fot. 10.

fot. 8. Schron - wartownia (28.01.2008),
fot. 9. Schron nr 4 - wnętrze (28.01.2008),
fot. 10. Schron nr 4 - wnętrze przedsionka (08.09.2006),

1. Miejscowość, gmina, województwo:
Wrocław; gm. Wrocław; woj. dolnośląskie.

2. Obiekt (nazwa jak w karcie): ZESPÓŁ SCHRONÓW PRZECIWLOTNICZYCH
PRZY PL. POWSTAŃCÓW WLKP WE WROCŁAWIU

3. Zawartość wkładki (nazwa obiektu lub materiału uzupełniającego):
Fotografie; M. Małachowicz, K. Strzelczyk



fot. 11.



fot. 12.




fot. 13.

fot. 11. Schron nr 3 - wejście (08.09.2006),
fot. 12. Schron nr 3 - wentylator z klapką (10.09.2006),
fot. 13. Wentylator (10.09.2006),

1. Miejscowość, gmina, województwo:
Wrocław; gm. Wrocław; woj. dolnośląskie.

2. Obiekt (nazwa jak w karcie): ZESPÓŁ SCHRONÓW PRZECIWLOTNICZYCH
PRZY PL. POWSTAŃCÓW WLKP WE WROCŁAWIU


3. Zawartość wkładki (nazwa obiektu lub materiału uzupełniającego):
Rysunki pomiarowe - schron nr 1; skala 1:200

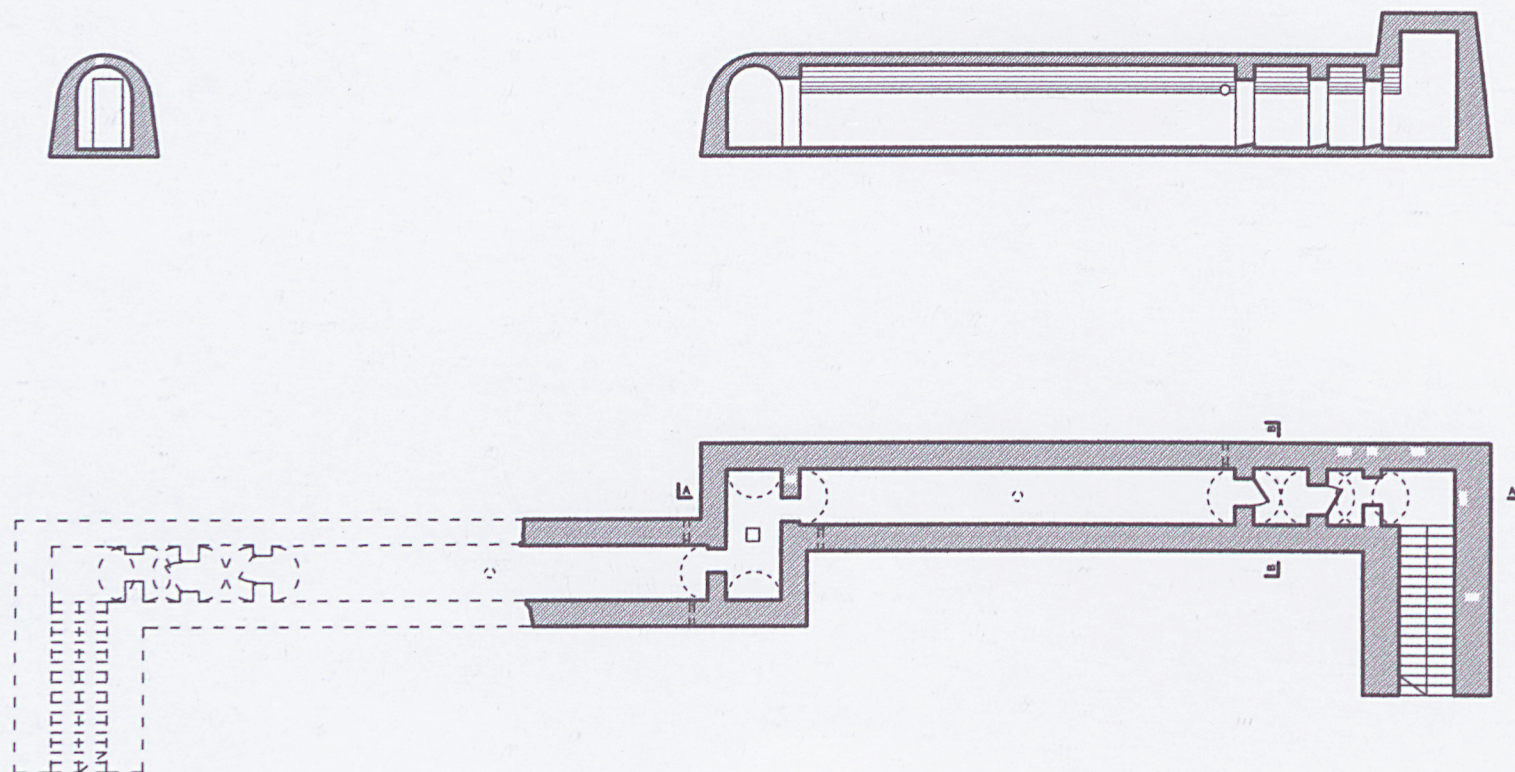


1. Miejscowość, gmina, województwo:
Wrocław; gm. Wrocław; woj. dolnośląskie.

2. Obiekt (nazwa jak w karcie): ZESPÓŁ SCHRONÓW PRZECIWLOTNICZYCH
PRZY PL. POWSTAŃCÓW WLKP WE WROCŁAWIU

3. Zawartość wkładki (nazwa obiektu lub materiału uzupełniającego):
Rysunki pomiarowe - schron nr 2; skala 1:200

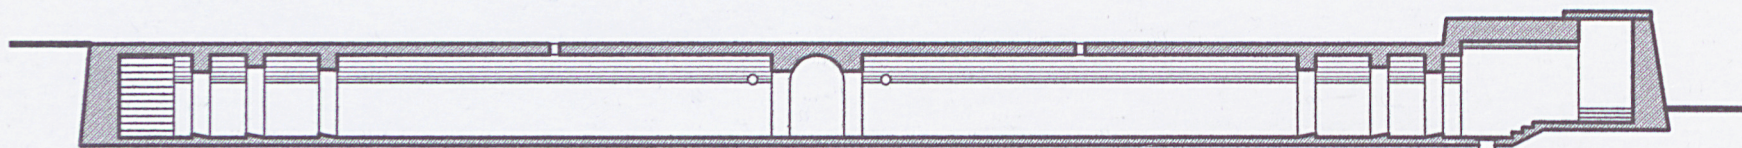


Schron nr 2 - przekrój A - A, skala 1:200

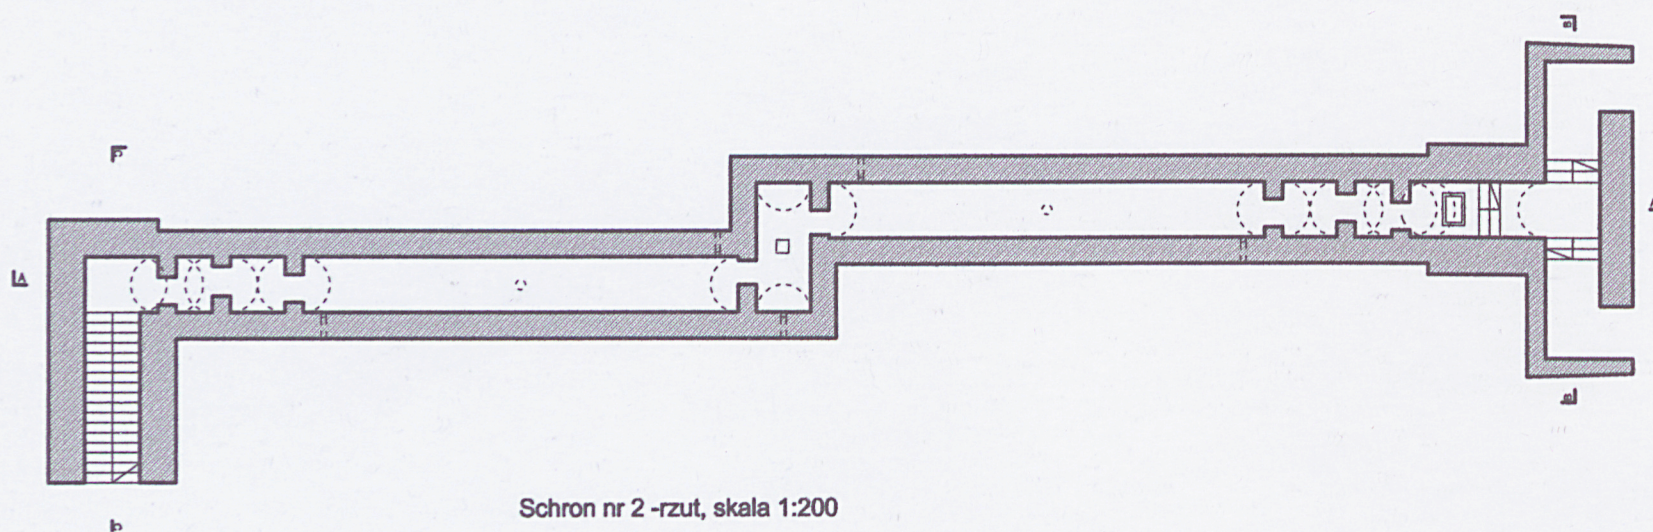

Schron nr 2 - rzut, skala 1:200



Schron nr 2 -przekrój B - B, skala 1:200

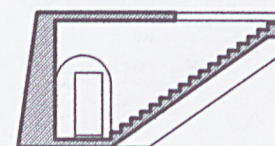

Schron nr 2 -przekrój C - C, skala 1:200

1. Miejscowość, gmina, województwo:
Wrocław; gm. Wrocław; woj. dolnośląskie.

2. Obiekt (nazwa jak w karcie): ZESPÓŁ SCHRONÓW PRZECIWLOTNICZYCH
PRZY PL. POWSTAŃCÓW WLKP WE WROCŁAWIU

3. Zawartość wkładki (nazwa obiektu lub materiału uzupełniającego):
Fotografie; M. Małachowicz, K. Strzelczyk



fot. 14.



fot. 15.



fot. 16.

fot. 14. Schron nr 1 - widok ogólny (08.09.2006),
fot. 15. Schron nr 1 w trakcie wyburzania (08.09.2006),
fot. 16. Schron nr 1 - wnętrze (08.09.2006),

1. Miejscowość, gmina, województwo:
Wrocław; gm. Wrocław; woj. dolnośląskie.

2. Obiekt (nazwa jak w karcie): ZESPÓŁ SCHRONÓW PRZECIWLOTNICZYCH
PRZY PL. POWSTAŃCÓW WLKP WE WROCŁAWIU

3. Zawartość wkladki (nazwa obiektu lub materiału uzupełniającego):
Fotografie; M. Małachowicz, K.Strzelczyk



fot. 17.



fot. 18.




fot. 19.

fot. 17. Schron nr 1 - schody (08.09.2006),
fot. 18. Schron nr 2 - widok od wschodu (09.09.2006),
fot. 19. Schron nr 2 - przedsionek (08.09.2006),

1. Miejscowość, gmina, województwo:
Wrocław; gm. Wrocław; woj. dolnośląskie.

2. Obiekt (nazwa jak w karcie): ZESPÓŁ SCHRONÓW PRZECIWLOTNICZYCH
PRZY PL. POWSTAŃCÓW WLKP WE WROCŁAWIU

3. Zawartość wkładki (nazwa obiektu lub materiału uzupełniającego):
Rysunki pomiarowe; skala 1:50, 1:25, 1:10

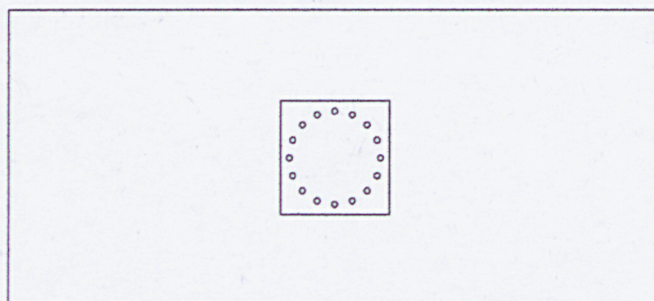


Det.1. Betonowa podstawa (fundament) pod działo przeciwlotnicze - widok z góry, skala 1:50



Det.1. Podstawa pod działo przeciwlotnicze - widok z boku, skala 1:50




Det.3. Obudowa wentylatora - widok z boku, skala 1:10

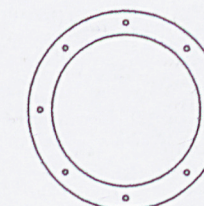

Det.3. Obudowa wentylatora - widok z góry, skala 1:10




Det.3. Przekrój przez wentylator, skala 1:10

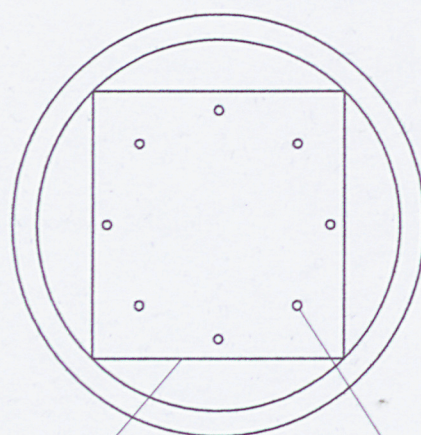

plyta stalowa

nagwintowane pręty
ø 30 mm

Det.2. Podstawa pod działo przeciwlotnicze 20 mm
- widok z góry, skala 1:25

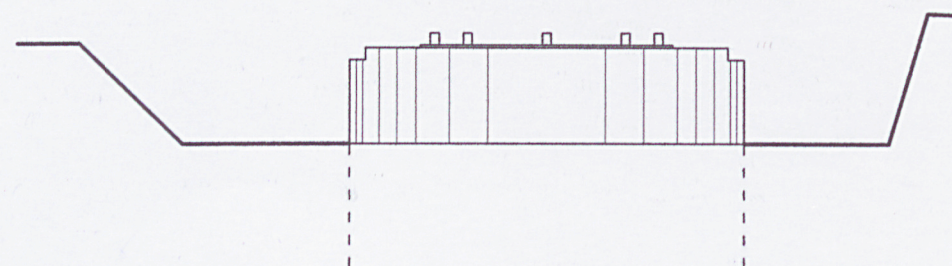

Det.2. Betonowa podstawa pod działo przeciwlotnicze 20 mm
- widok z boku, skala 1:25