

Nr

A

B

C

D

E

F

G

H

I

J

K

L

M

N

O

P

R

S

T

U

V

W

X

Y

Z

KULAWSKO-
POMORSKIE

1. Obiekt zabytkowy

FORT VII

IM. TADEUSZA KOŚCIUSZKI

2. Miejscowość

TORUŃ

3. Wiek

II poł. XIX

4. Styl

5. Kubatura m³6. Powierzchnia w m²

a) zabytkowa: 4825 b) użytkowa: 4825

20. Przynależność administracyjna

a) województwo łódzkie

b) powiat toruński

c) gmina

7. Materiał budowlany

Przed zniszczeniem

Po odbudowie

11. Ilość budynków

1

14. Grunty należące do zabytku:

ha

12. Ilość kondygnacji

2

a) ogrody stylowe

13. Użytkowanie wnętrza według ilości:

94

b) sady i grunty uprawne

a) izb mieszkalnych

c) lasy

b) innych pomieszczeń

d) wody

c) piwnic

e) inne

21. Stacja

Nazwa stacji

Odległość od stacji w km

a) kolejowa

Wpwr

b) autobusowa

Wpwr

a) ściany

cegłane

b) sklepienia

cegle, beton

c) stropy

d) więzania dachu

e) krycie dachu

8. Wyposażenie architektoniczne

Oryginalne namalowanie kaponier - erokowej i boznej - przeciwnikowej

15. Przeznaczenie pierwotne budynku

wojskowe

16. Użytkowanie w latach ubiegłych

wojskowe

17. Użytkowanie obecne

magazynowe

18. Nadaje się do użycia na

magazynowe

22. Właściciel i jego adres

Centralne Biuro Wm
Importowanych Toruń ul.
K. Kościuszki 26

23. Użytkownik i jego adres

Centralne Biuro Wm
Importowanych Toruń ul.
K. Kościuszki 26

24. Inwestor i jego adres

CPWi - Toruń
ul. Kościuszki 26

9. Autorzy i data budowy i przebudowy

1880-85

19. Data, rodzaj i stopień zniszczeń i odbudowy

Data

O P I S

Zniszczenia %

Odbudowa %

VIII.1939 r.

nie zniszczony

XI.1939 r.

nie zniszczony

XII.1945 r.

nie zniszczony

1970

stan wnętrza słaby

25. Rejestr zabytku Nr 65/A 1971

rok K.K.Z. 307

miejsce przechowywania

26. Nazwa księgi hipotecznej

27. Nr hipoteczny

28. Akta


29. Fotografie

30. Inwentaryzacja pomiarowa

10. Udostępnienie

po uzgodnieniu z użytkownikiem

31. Szkic sytuacyjny, plan schematyczny, uwagi opisowe, fotografia

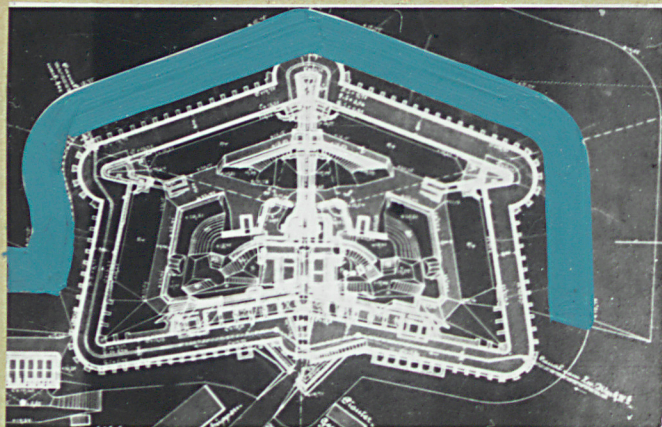

SKALA 1:50 000

● FOSA

Durzy fort, otoczony obmurowaną fosą
 usytuowany z prawej strony Wisły.
 Wewnątrz fortu znajduje się budy-
 nek obok siebie znajdujących się dawnych
 komar. Właściciel fortu zmieści-
 ł także nowe przybudówki. Do
 fortu prowadzi most zwodzony
 (obecnie rozzparty na filarach). W
 rejonie fortu, poza fosą znajduje
 się 7 schronów (w tym jeden w
 murze). oraz ślady po rozebranym
 schronie ceglany.

32. Przebieg prac konserwatorskich

Rok	Wyszczególnienie prac	Koszt tys. zł

33. Koszty
w tys. zł

Przewidywane

Rzeczywiste

34. Inspekcje

35. Uwagi różne

36. Wypełnił dnia 1971

L. Błiszkowski

37. Sprawdził dnia