

Nr

A

B

C

D

E

F

G

H

I

J

K

L

M

N

O

P

R

S

T

U

V

W

X

Y

Z

KULIAWSKO
POMORSKIE

1. Obiekt zabytkowy

FORT X

BATERIA NAD WISŁĄ

2. Miejscowość

TORUŃ

3. Wiek

II poł. XIX

4. Styl

5. Kubatura m³6. Powierzchnia w m²

a) zabytkowa: 1400

b) użytkowa: 1400

20. Przynależność administracyjna

a) województwo

kujawsko-pomorskie

b) powiat

TORUŃ

c) gmina

7. Materiał budowlany

Przed zniszczeniem

Po odbudowie

11. Ilość budynków

1

14. Grunty należące do zabytku:

ha

12. Ilość kondygnacji

1

a) ogrody stylowe

13. Użytkowanie wnętrza według ilości:

14

b) sady i grunty uprawne

a) izb mieszkalnych

c) lasy

b) innych pomieszczeń

d) wody

c) piwnic

e) inne

21. Stacja

Nazwa stacji

Odległość od stacji w km

a) kolejowa

Wp

b) autobusowa

Wp

22. Właściciel i jego adres

Ministerstwo Obrony
Warszawa

23. Użytkownik i jego adres

nie użytkownik

24. Inwestor i jego adres

8. Wyposażenie architektoniczne

Ślady po fosie tyng-
cej z XIX w. i Wisłą.
Zachowane stano-
wiska obrat

15. Przeznaczenie pierwotne budynku

Wp

16. Użytkowanie w latach ubiegłych

Wp

17. Użytkowanie obecne

nie użytkownik

18. Nadaje się do użycia na

magazynu

9. Autorzy i data budowy i przebudowy

po 1870 r.

19. Data, rodzaj i stopień zniszczeń i odbudowy

Data

O P I S

Zniszczenia %

Odbudowa %

VIII.1939 r.

nie zniszczony

XI.1939 r.

nie zniszczony

XII.1945 r.

nie zniszczony

1870

stan dobry

25. Rejestr zabytku Nr

68/A/1971

rok

miejsce przechowywania

26. Nazwa księgi hipotecznej

27. Nr hipo-
teczny

28. Akta

29. Fotografie


30. Inwentaryzacja pomiarowa

10. Udostępnienie

stałe

Z Y X W V U T S R P O N M L K J I H G F E D C B A Nr

31. Szkic sytuacyjny, plan schematyczny, uwagi opisowe, fotografia

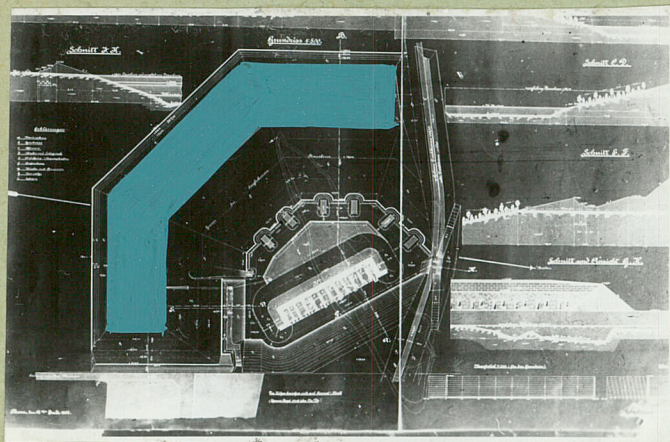

SKALA 1:50000

FOGA

Najmniejszy z fortów zewnętrznych
pasa obrony, obrony przeciw-
nawodnianej, usytuowany z
lewej strony Wisły. Wewnętrzny fort
znajduje się średnio ok. 3 metry
głębokości.



32. Przebieg prac konserwatorskich

Rok	Wyszczególnienie prac	Koszt tys. zł

33. Koszty
w tys. zł

Przewidywane

Rzeczywiste

34. Inspekcje

35. Uwagi różne

36. Wypełnił dnia

1997
L. B. Biskowski

37. Sprawdził dnia