

Województwo

Lubelskie

ZAMOJSKIE

KARTA CMENTARZA

4368

NR

Z

A 1. Miejscowość Hrubieszów	6. Nazwa cmentarza (ew. nazwa dawna) cmentarz żydowski - kierunek	B 13. Najstarszy istniejący nagrobek (data) inskripcje w języku hebrajskim, nie były odczytywane; czas powstania nagrobków nie-	15. Groby o znaczeniu historycznym lub osób szczególnie zasłużonych Na cmentarzu dwa pomniki poświęcone Żydom pomordowanym przez hitlerowców podczas II wojny światowej
2. Gmina miasto DON. HRUBIESZOWSKI	7. Cmentarz dawny <input checked="" type="checkbox"/> Cmentarz nowy (po 1945 r.) <input type="checkbox"/>	14. Istniejąca dokumentacja cmentarza i miejsce jej przechowywania -	
3. Adres cmentarza Hrubieszów ul. Krucza	8. Data założenia Pierwsza wzmianka o żydach w Hrubieszowie pochodzi z 1440 r. o synagodze z 1578 r. Cmentarz położony jest w bliskim sąsiedztwie starówki i być może	Plan aktualny -	
4. Poprzednie nazwy miejscowości Hrubiessow, Hrubeschowo, Rubyeschow, Rubieszów	9. Przynależność wyznaniowa: obecna - dawna -	Plan dawny -	
5. (Nie) czynny ew. podstawa zamknięcia	10. Powierzchnia w ha: ogólna - ok. 3,3 ha wolna -	Inne materiały archiwalne -	
11. Położenie cmentarza Cmentarz położony przy ul. Kruczej. Bezpośrednio sąsiaduje z bazą Przedsiębiorstwa Gospodarki Komunalnej.	16. Bibliografia 1. Czopek B. Nazwy miejscowe dawnej Ziemi Chełmskiej i Bełskiej. Wrocław 1988 s. 168 2. Słownik Geograficzny Królestwa Polskiego / s. 89-98 i innych krajów słowiańskich. Wyciąg hasel dla		
12. Uwagi Ter. Org. Adm. Państwowej	17. Uwagi użytkownika woj. lubelskiego.		

18. ELEMENTY CMENTARZA		Czy istnieją	I L O Ś Ć				
			Do XVIII w.	1 poł. XIX w.	2 poł. XIX w.	1 poł. XX w. (do 1945 r.)	2 poł. XX w.
Mur ogrodzeniowy			ogrodzenie współczesne: metalowe elementy przy metalowych słupach, na podmurówce; od strony południowej (wschód i północ) brak ogrodzenia; brama i furtka metalowe				
Brama I-yl							
Kościół							
Kaplica I-el							
Nagrobki:	wolnostojące		kamienne macewy ułożone na ziemi w sąsiedztwie starego pomnika w ogrodzeniu				
	przyścienne	-					
	plyty	-					
Mogily							
Inne elementy			dwa pomniki opisane na planie cmentarza				
19. Które obiekty wpisane są do rejestru zabytków							
20.	STARODRZEW	Ilość	Ø pnia w cm	Stan zdrowotny			
	lipa			drzewostan nie występuje, na części cmentarza po II wojnie, założono sad, w sąsiedztwie starego pomnika rosną krzewy bzu lilaka;			
	kasztanowiec			całość porasta trawa używana do celów hodowlanych: w 1990r. posadzone w części centralnej drzewa parkowe			
	jesion						
	tuja (żywotnik)						
21. Czy na terenie cmentarza znajdują się zarejestrowane pomniki przyrody ew. aleje							
22. Ogólny stan zachowania zieleni na cmentarzu							
23. Charakter rozplanowania cmentarza Cmentarz założony na planie nieregularnego czworoboku. Nieczytelne rozplanowanie cmentarza. Ob. granice nie pokrywają się z pierwotnymi (na cmentarzu wybudowane obiekty PCK)							
24. Czytelność układu cmentarza: - całość nie zachowany w pierwotnych granicach - kwater, nieczytelne kwatery - nagrobków i mogił nieczytelne mogiły, zachowało się kilka macew							
25. Ogólny stan zachowania cmentarza (nagrobków i drzewostanu) Cmentarz zdewastowany. Drzewostan nie zachował się. Zachowane macewy (fragmenty macew) ułożone są na ziemi.							
26. Istniejące zagrożenia Istnieje zagrożenie przeznaczenia cmentarza na inny cel.							
27. Wnioski w zakresie prac: - porządkowych prowadzić bieżące prace porządkowe - remontowych - - konserwatorskich -							
28. Wnioski w zakresie niezbędnej dokumentacji: - poszczególnych nagrobków - - ewidencji całości cmentarza - - studium historycznego - - ewentualnie dokum. projektowej -							
29. Inne uwagi służb konserwatorskich						30. Wypełnił: OBiDZ Zamość Data: X. 1990r. Danuta Kawałko	

wieku .

entarna od
zrodzenie i
dl. Krucey.

betonowy
planie)


na wieś
w głębi
pomnik



HRUBIESZÓW

mentarz żydowski

skala 1:1000

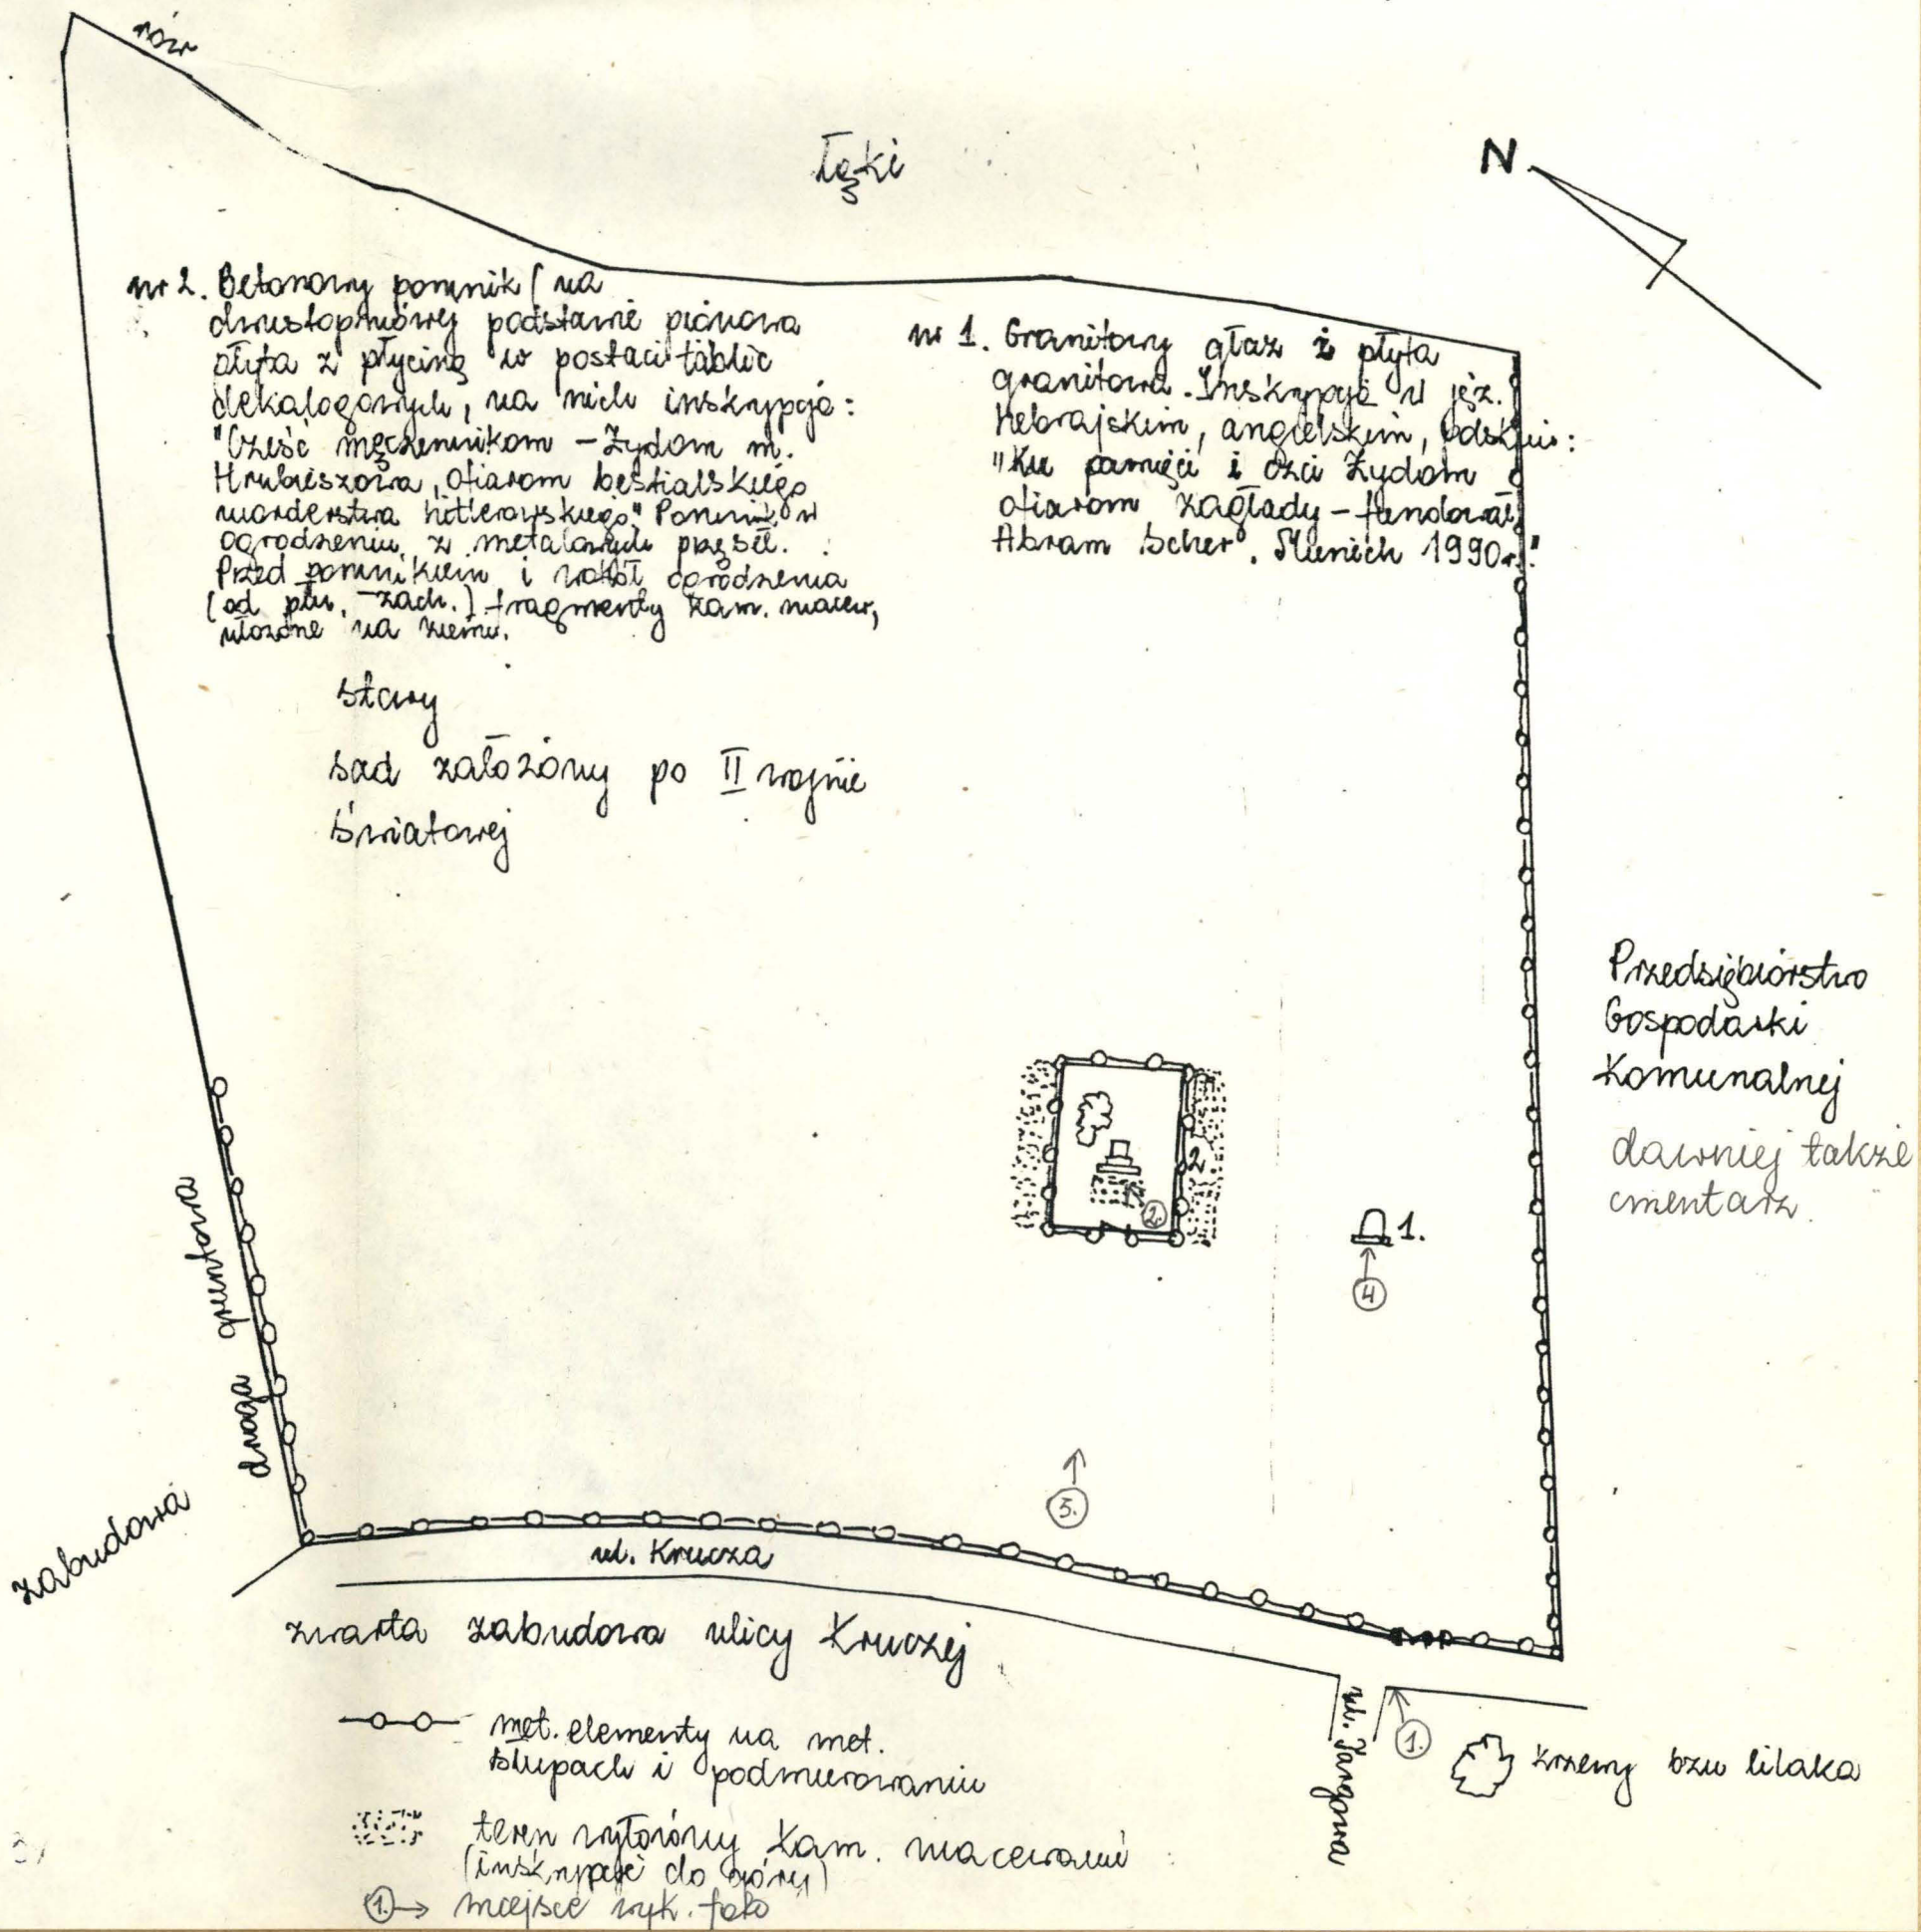

31. Szkic cmentarza

Ad. 8 jego założenie w tym miejscu sięga XV wieku .



1. Widok cmentarza od południa. Ogrodzenie i brama od ul. Kruczej.



2. Pomnik betonowy (nr 2 na planie)



3. Południowa część cmentarza. W głębi widoczny pomnik betonowy.

4. Granitowy pomnik (nr 1 na planie).



nr 2. Betonowy
długość
szerokość
określenie
"Cześć
Hrabie
mieszka
ogrodzi
przed
od plan
mieszka

droga cmentarna

zabudowa

nr 1