


7378

OŚRODEK DOKUMENTACJI ZABYTEKÓW	A B C D E F G H I J K L M N O P R S T U V W X Y Z	Nr LUBELSKIE
KARTA EWIDENCYJNA ZABYTEKÓW ARCHITEKTURY I BUDOWNICTWA		

1. Obiekt 398/6 FRANCISZKA KAPLICA ŚW. STANISŁAWA ob. pu. w Moni Magdoleny w zespole klasztornym OO. Bernardynów	2. Czas powstania 1934 r.	3. Miejscowość RADECZNICA
---	------------------------------	------------------------------

11. Zdjęcia, plan sytuacyjny, rzuty	4. Adres Radecznicza nr hipoteczny .....
-------------------------------------	--

NEG. 1451

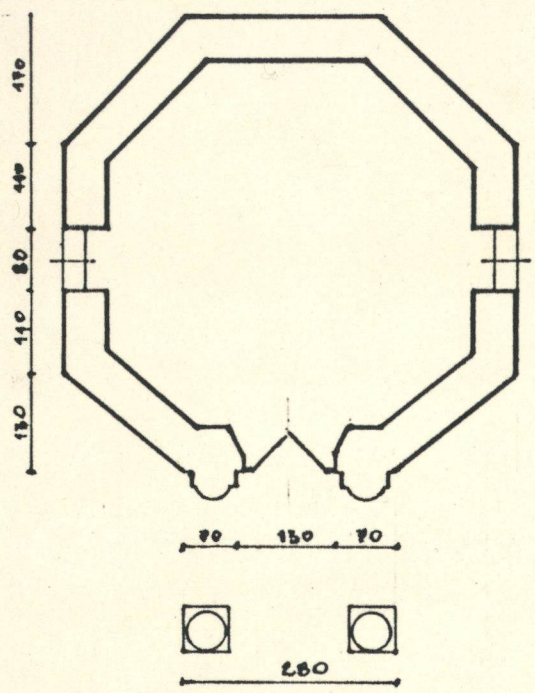

RZUT POZIOMY SKALA 1:100

5. Przynależność administracyjna województwo zamojskie gmina Radecznicza pow. zamojski	6. Poprzednie nazwy miejscowości
7. Przynależność administracyjna przed 1 VI 1975 województwo lubelskie powiat Zamość	8. Właściciel i jego adres Klasztor OO. Bernardynów w Radeczniczy
9. Użytkownik i jego adres J.W.	10. Rejestr zabytków

Nr A/1187 data 1978  
A/1305-2 7.03.2023



12. Autorzy, historia obiektu, określenia stylu.

Kaplica wzniesiona w miejscu poprzedniej z XVII w.

13. Opis (sytuacja, materiał i konstrukcja, rzut, bryła, elewacje, dach, wnętrze, wyposażenie, instalacje)

Sytuacja. Kaplica wzniesiona w parku, niedaleko granicy pn.zach. po lewej stronie drogi prowadzącej z klasztoru na pola.

Materiał i technika. Murowana z cegły, otynkowana. Dach namiotowy, kryty gontem. Wejście osłonięte kolumnowym portykiem, przykrytym dwuspadowym daszkiem. Posadzka cementowa. Wnętrze sklepienie kopułą.

Rzut i bryła. Kaplica na planie ośmioboku, z portykiem, pokryta dachem namiotowym. Portyk poprzedzający wejście wsparty na dwóch kolumnach i dwóch półkolumnach wtopionych w ścianę kaplicy.

Elewacje. Elewacja frontowa poprzedzona kolumnowym portykiem. Kolumny ustawione na sześciennych postumentach. W szczycie umieszczono konchową wnękę i prostokątną płycinę. W przyziemiu obiega całość niski cokół, u góry profilowany gzyms wieńczący. Okna prostokątne, zamknięte półkoliście. Drzwi dwuskrzydłowe, klepkowe.

Wnętrze. Jednoprzestrzenne, sklepienie kopułą.



14. Kubatura	15. Powierzchnia użytkowa	16. Przeznaczenie pierwotne sakralne	17. Użytkowanie obecne sakralne
18. Prace budowlane i konserwatorskie, ich przebieg i dokumentacja Kaplica remontowana w 1982 r.		19. Stan zachowania (fundamenty, ściany zewnętrzne, ściany wewnętrzne, sklepienia, stropy, konstrukcje dachowe, pokrycie dachu, wyposażenie i instalacje)  Dobry	
		20. Najpilniejsze postulaty konserwatorskie	



21. Akta archiwalne (rodzaj akt, numer i miejsce przechowywania)

24. Uwagi różne

22. Bibliografia

Kościół i klasztor OO. Bernardynów w Radecznicy.  
Dokumentacja naukowo-historyczna. Oprac. Jacek Studziński. PKZ Lublin 1984.

25. Opracował:

tekst mgr Jadwiga Szponar, wrzesień 1990

1- SW

plany, rysunki mgr Maria Fornal, wrzesień 1990

Muf

zdjęcia fotogr. J.W.

Muf

Miejsce przechowywania negatywów OBiDZ Zamość

Karta po wypełnieniu podlega ochronie na podstawie przepisów  
prawa autorskiego.

23. Źródła ikonograficzne i fotografie (rodzaj, miejsce przechowywania, sygnatury)

Fot. T. Mazurek, nr inw. 1451, XII 1982 r.

26. Adnotacje o inspekcjach, informacje o zmianach itp. (daty,  
nazwiska wypełniających).

27. Załączniki

wkładka nr 1



1. Miejscowość  
RADECZNICA

2. Obiekt (nazwa jak w karcie)  
Kaplica św.Stanisława

3. Zawartość wkładki (nazwa obiektu lub materiału uzupełniającego)  
sytuacja

Wkładkę założył: mgr Jadwiga Szponar, wrzesień 1990  
(imię, nazwisko, data)

Miejsce przechowywania negatywów: .....




1. Miejscowość

RADECZNYCA

2. Obiekt (nazwa jak w karcie)

Kościół św. Stanisława

3. Zawartość wkładki (nazwa obiektu lub materiału uzupełniającego)

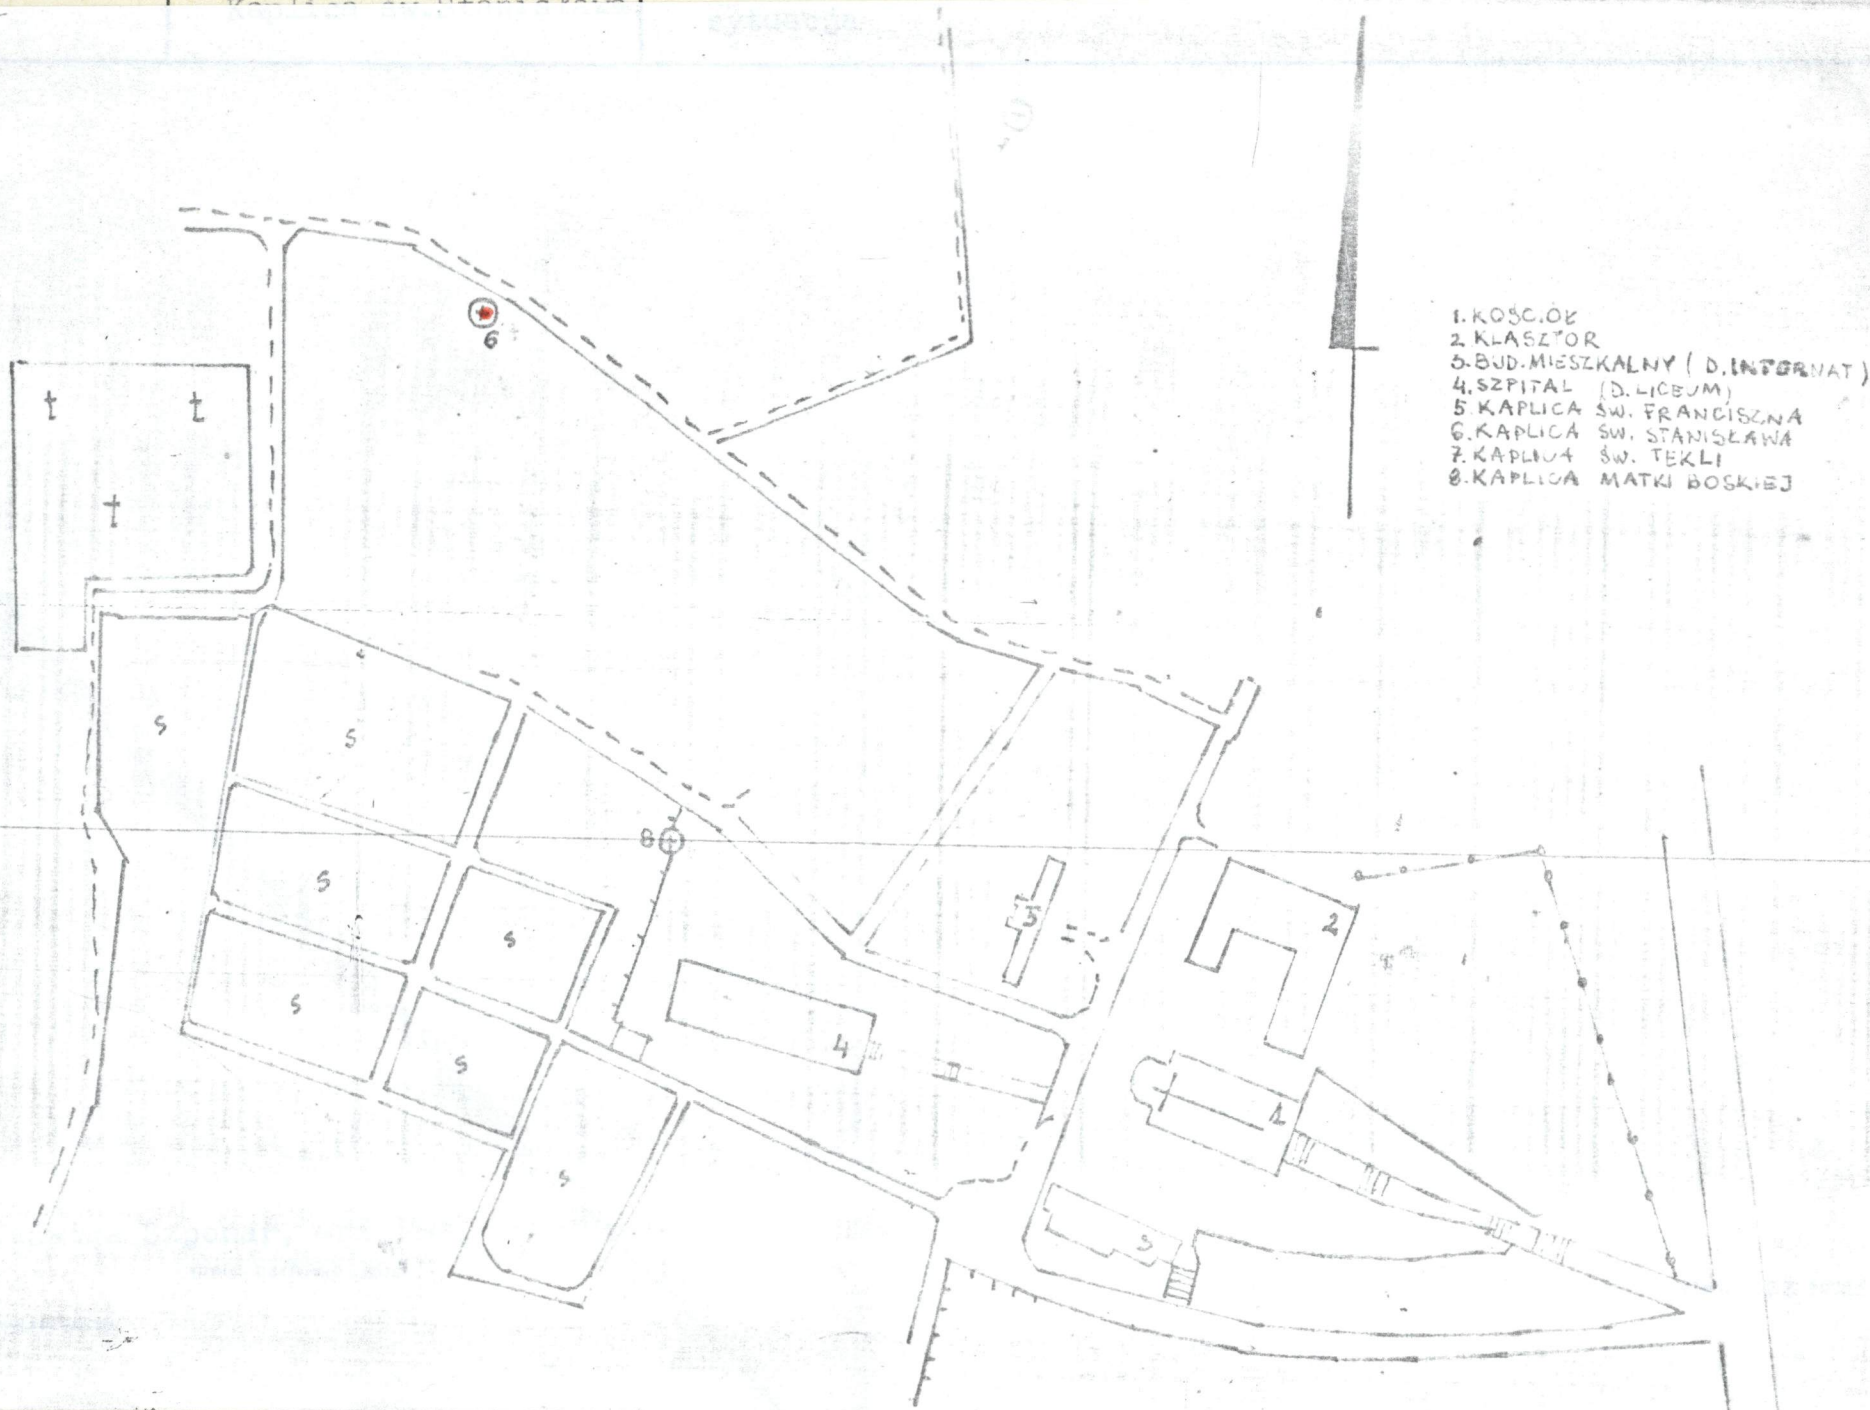

Wkładkę załóż

Miejsce przecięcia