

**KARTA CMENTARZA**

NR

6101

**Z**

<b>A</b> 1. Miejscowość ROKITNO	6. Nazwa cmentarza [ew. nazwa dawna] mykościelny	<b>B</b> 13. Najstarszy istniejący nagrobek [data] 1904 r. starsze nieczytelne wymagają ustaleń	15. Groby o znaczeniu historycznym lub osób szczególnie zasłużonych opaci i ojców zakonu Cystersów z Błędzowa: - Piotr Mitrega - Józef Łoka - Franciszek Rogaliński - Onufry Wierzbński
2. Gmina PRZYTOCZNA pow. MIĘDZYRZECKI	7. Cmentarz dawny <input checked="" type="checkbox"/> Cmentarz nowy (po 1945 r.) <input type="checkbox"/>	14. Istniejąca dokumentacja cmentarza i miejsce jej przechowywania. brak	
3. Adres cmentarza Rokitno ul. Świerczewskiego	8. Data założenia pocz. XIX w.	Plan aktualny w załączeniu	
4. Poprzednie nazwy miejscowości <del>Rokitno</del> <del>ul. Świerczewskiego</del> Rokitten	9. Przynależność wyznaniowa: obecna - katolicka dawna - katolicka	Plan dawny brak	
5. [Nie] czynny ew. podstawa zamknięcia nieczynny od 1945 r.	10. Powierzchnia w ha: 042 ogólna - <input type="text"/> wolna - <input type="text"/>	Inne materiały archiwalne mapa archiwalna z 1890 r. w skali 1:25000 ze zbiorów Biblioteki Głównej UAM w Poznaniu	
11. Położenie cmentarza przy kościele p.w. Królowej Polski i przykościelnych świątyniach na najwyższym wzniesieniu we wsi	12. Uwagi Ter. Org. Adm. Państwowej cmentarz w całości państwowy, i przy Domu Opieki; po- nadto buduje się nowy duży cmentarz	16. Bibliografia 1. Słownik Geograficzny Królestwa Polskiego, W-wa 1886 r. 2. Sanktuarium Maryjne w Rokitnie Wlkp. 3. Łukasiewicz Józef ks., Dekanat pszczewski	
		17. Uwagi użytkownika	



C <sup>10.</sup>		Czy istnieją	I L O S C				
Elementy cmentarza			Do XVIII w.	1 poł. XIX w.	2 poł. XIX w.	1 poł. XX w. (do 1945r)	2 poł. XX w.
Mur ogrodzeniowy		tak	200 m				
Brama l-yl		tak	1				
Kościół		tak	1				
Kaplica l-el		nie					
figury		tak	2				
Nagrobki:	wolnostojące	tak		5			
	przyścienne	nie					
	płyty	tak	2				
Mogiły		nie					
Inne elementy <b>krzyż</b>		tak					1

19. Które obiekty wpisane są do rejestru zabytków **kościół**  
**Kościół A - 258/79**

20. STARODRZEW	Ilość	Ø pnia w cm	Stan zdrowotny
lipa	2	80	rany i ubytki
kasztanowiec	8	70	j.w.
jesion	1	65	dobry
tuja [żywotnik]	-	-	
dęby	2	60	dobry
klony	6	70	ubytki, roznarciarza
akacje	6	70	ubytki, pęknięcia

21. Czy na terenie cmentarza znajdują się zarejestrowane pomniki **nie** **zachowany dawny układ**

22. Ogólny stan zachowania zieleni na skarpie


23. Charakter rozplanowania cmentarza <b>nieregularny zieleni krajobrazowy</b>	
24. Czytelność układu cmentarza: - całości <b>przejrzysty</b> - kwater <b>kwaterę dziekanów otacza ogrodzenie</b> - nagrobków i mogił <b>czytelny</b>	
25. Ogólny stan zachowania cmentarza /nagrobków i drzewostan <sup>u</sup> <b>nagrobki wymagają oczyszczenia i naprawy, drzewostan pielęgnacji</b>	
26. Istniejące zagrożenia <b>brak pielęgnacji i konserwacji</b> <b>drzew, nagrobków i innych elementów architekto- nicznych</b>	
27. Wnioski w zakresie prac: - porządkowych <b>oczyszczyć i uporządkować nagrobki dziekanów</b> - remontowych <b>--</b> - konserwatorskich <b>konserwacja zieleni, nagrobków, murów bramy i schodów</b>	
28. Wnioski w zakresie niezbędnej dokumentacji: <b>pełne rozpoznanie</b> - poszczególnych nagrobków <b>opracowanie teczki ewiden- cyjnej</b> - ewidencji całości cmentarza <b>nie przewiduje się</b> - studium historycznego <b>w zakresie niezbędnym</b> - ewentualnie dokum. projektowej <b>do prowadzenia robót konserwatorskich</b> <b>inż. Henryk Grecki</b>	
29. Inne uwagi służb konserwatorskich	30. Wypełniał <b>21.10.1984 r.</b> Data :



# OZNACZENIA:

	GRANICA OCHRONY ZABYTKOWEGO ZACZĘCIA
	GRANICA NEKROPOLII
	OGRODZENIE TRWAŁE - - MUR OPOKOWNY ZABYTKOWY
	OGRODZENIE NIETRWAŁE I BRAMA
	DRÓGI DREWNE (WŁOCH KOSCIÓŁA)
	BRUK /NA JEZDNI/
	BUDYNKI O WARTOŚCIACH ZABYTKOWYCH
	DRZEWIA STARE IGŁASTE
	DRZEWIA STARE LIŚCIASTE
	NR ZDJĘCIA STANOWISKO I KIERUNEK WYKONYW. ZDJĘCIA FOTOGRAF.

SKRÓTY:	
AK	ROBINIA
GR	GRZECHA
DB	DĄB
JB	JESION
KL	KŁON
KCZ	KŁON CZERNY
KSZ	KASZAN
LP	LIPA
WZ	WIAZ
SN	ŚWIERK

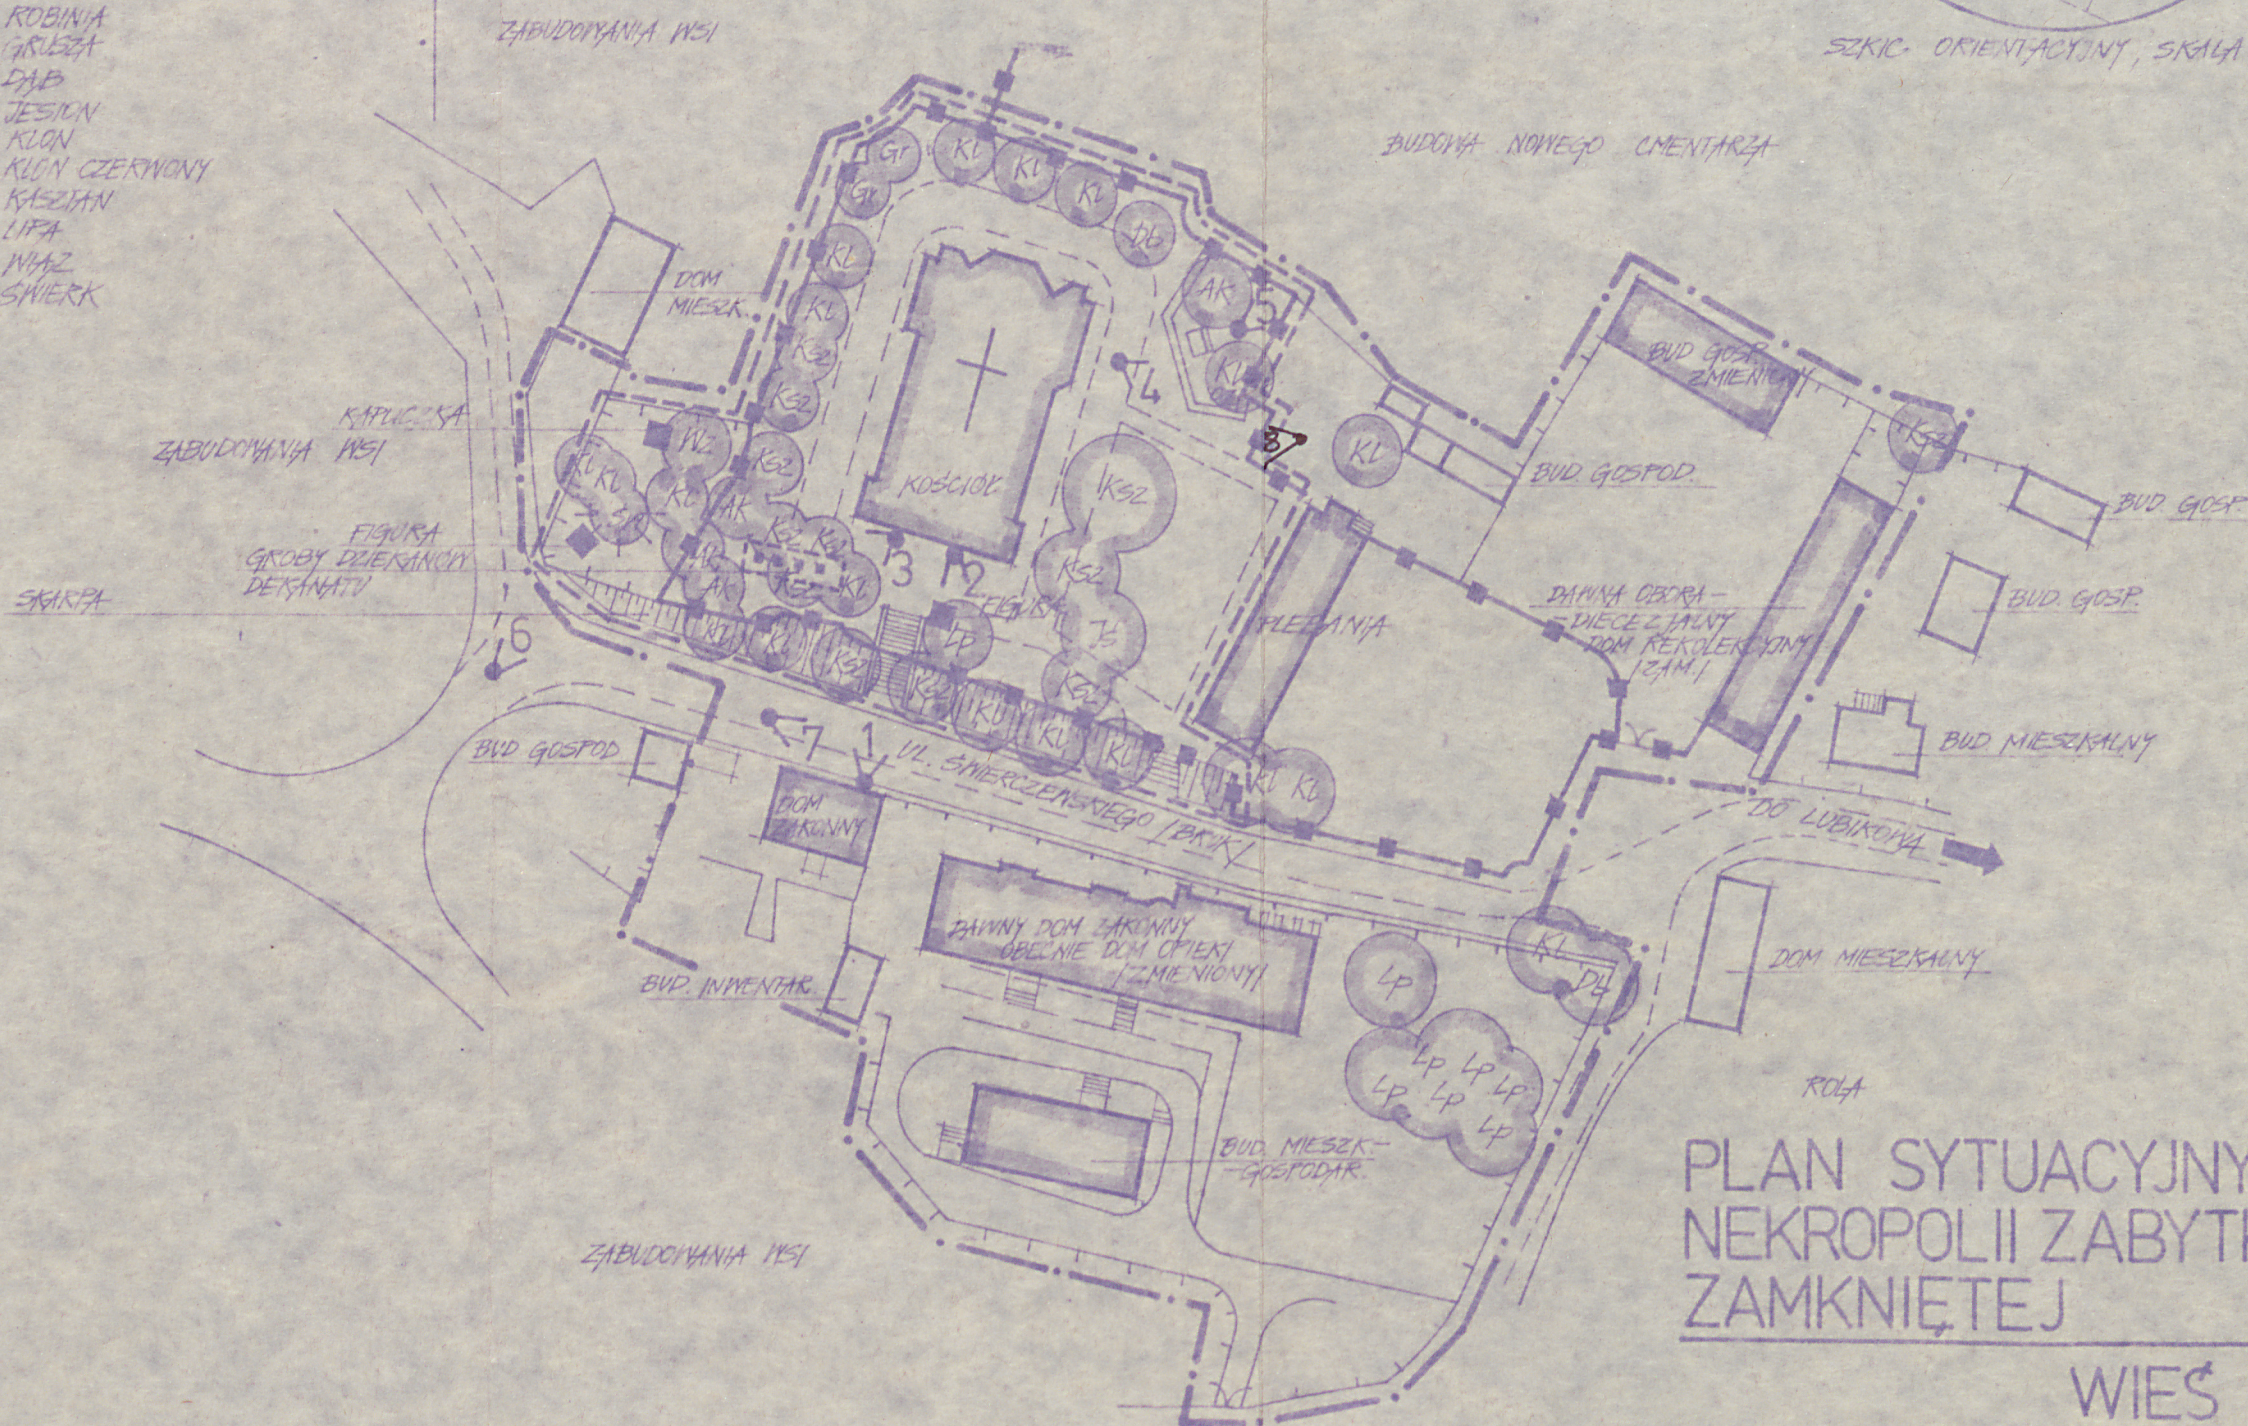

## PLAN SYTUACYJNY NEKROPOLII ZABYTKOWEJ ZAMKNIĘTEJ

WIEŚ ROKITNO  
GM. PRZYTOCZNA

skala 1:1000

0 10 20 30 40m


OPRACOWANIE: INŻ. HENRYK GRECKI  
WG. STANU NA DZIEŃ 30.03.1984r.





8. Kościół



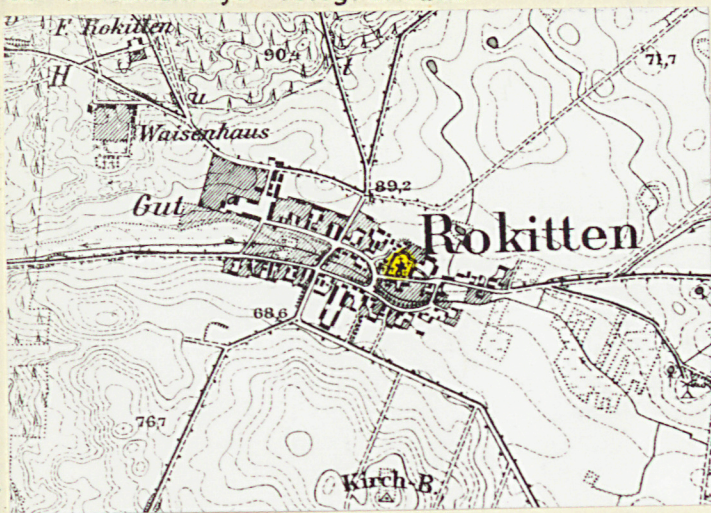

MAPA Z 1890 ROKU



1. WEJŚCIE



2. NAGROBEK



3. KWIATKA DZIEKANÓW



4. WNETRZE



5. CMENTARZ W BUDOWIE



6. FIGURA I MUZ



7. DANY DOK ZARONNY