


Województwo MAŁOPOLSKIE NOWOSADECKIE		<h1 style="text-align: center;">KARTA CMENTARZA</h1>		Nr 8960
A	1. Miejscowość SZCZAWNICA	6. Nazwa cmentarza (ew. nazwa dawna) parafialny		B
	2. Gmina MIASTO SZCZAWNICA pow. NOWOSADECKI	7. Cmentarz dawny <input checked="" type="checkbox"/> tak Cmentarz nowy (po 1945 r.) <input checked="" type="checkbox"/> tak		
3. Adres cmentarza Szczawnica, ul. Manifestu ^{GŁÓWNA} Lipcowego		8. Data założenia 2 poł. XIX w.		15. Groby o znaczeniu historycznym lub osób szczególnie zasłużonych Grób pamięci narodowej: 5 żołnierzy AK z oddz. "Wilk" poległych 21 II 1944 w walce z hitlerow- cami na Przysłopie.
4. Poprzednie nazwy miejscowości Szczawnica		9. Przynależność wyznaniowa: obecna – rzymsko-katolicki dawna – rzymsko-katolicki		
5. (Nie) czynny ew. podstawa zamknięcia czynny		10. Powierzchnia w ha: ogólna – 0,67 wolna –		
11. Położenie cmentarza Położony na terenie płaskim przy gł. ulicy po prawej str., wjeżdżając od Krościenka. Od pd. teren cmentarza kończy się stromą skarpą opadającą do rzeczki Grajcarek		14. Istniejąca dokumentacja cmentarza i miejsce jej przechowywania Księgi zmarłych w kościele parafialnym w Szczawnicy Plan aktualny Urząd Miasta w Szczawnicy Plan dawny – Inne materiały archiwalne –		
12. Uwagi Ter. Org. Adm. Państwowej –		16. Bibliografia –		17. Uwagi użytkownika –

C 18. ELEMENTY CMENTARZA		Czy istnieją	I L O Ś Ć					23. Charakter rozplanowania cmentarza Na planie nieregularnego wieloboku z aleją na osi bramy. Pochówki niesymetryczne po obu stronach alei.
			Do XVIII w.	1 poł. XIX w.	2 poł. XIX w.	1 poł. XX w. (do 1945 r.)	2 poł. XX w.	
Mur ogrodzeniowy metal.		tak					1	24. Czytelność układu cmentarza: - całość dobra - kwater - - nagrobków i mogił dobra
Brama I-yl		nie						
Kościół		nie						
Kaplica I-el		tak					1	25. Ogólny stan zachowania cmentarza (nagrobków i drzewostanu) dobry
Nagrobki:	wolnostojące	tak		2	22	x		
	przyścienne	nie						
					4			26. Istniejące zagrożenia nie stwierdzono
Mogiły		nie						
Inne elementy		nie						
19. Które obiekty wpisane są do rejestru zabytków ---								
20. STARODRZEW		Ilość	Ø pnia w cm	Stan zdrowotny				
lipa		1	75	dobry				
kasztanowiec		-						
jesion		-						
tuja (żywotnik)		2	35	dobry				
modrzew		2	45-50	dobry				
21. Czy na terenie cmentarza znajdują się zarejestrowane pomniki przyrody ew. aleje nie								
22. Ogółem stan zachowania zieleni na cmentarzu Zielen i drzewostan pie- lęgnowany. Drzewa gł. wzdłuż aleji, modrzewie i tuje wewnątrz, przy grobach. Wzdłuż zach. granicy szpaler lip i klonów								
27. Wnioski w zakresie prac: - porządkowych - - remontowych - - konserwatorskich -								
28. Wnioski w zakresie niezbędnej dokumentacji: - poszczególnych nagrobków tak - ewidencji całości cmentarza tak - studium historycznego - - ewentualnie dokum. projektowej -								
29. Inne uwagi służb konserwatorskich -								30. Wypełnił: H. Lisieńska H. Sołtysik Data: X, 1989

SZCZAWNICA

Skala 1:500

0 5 10 15 20m

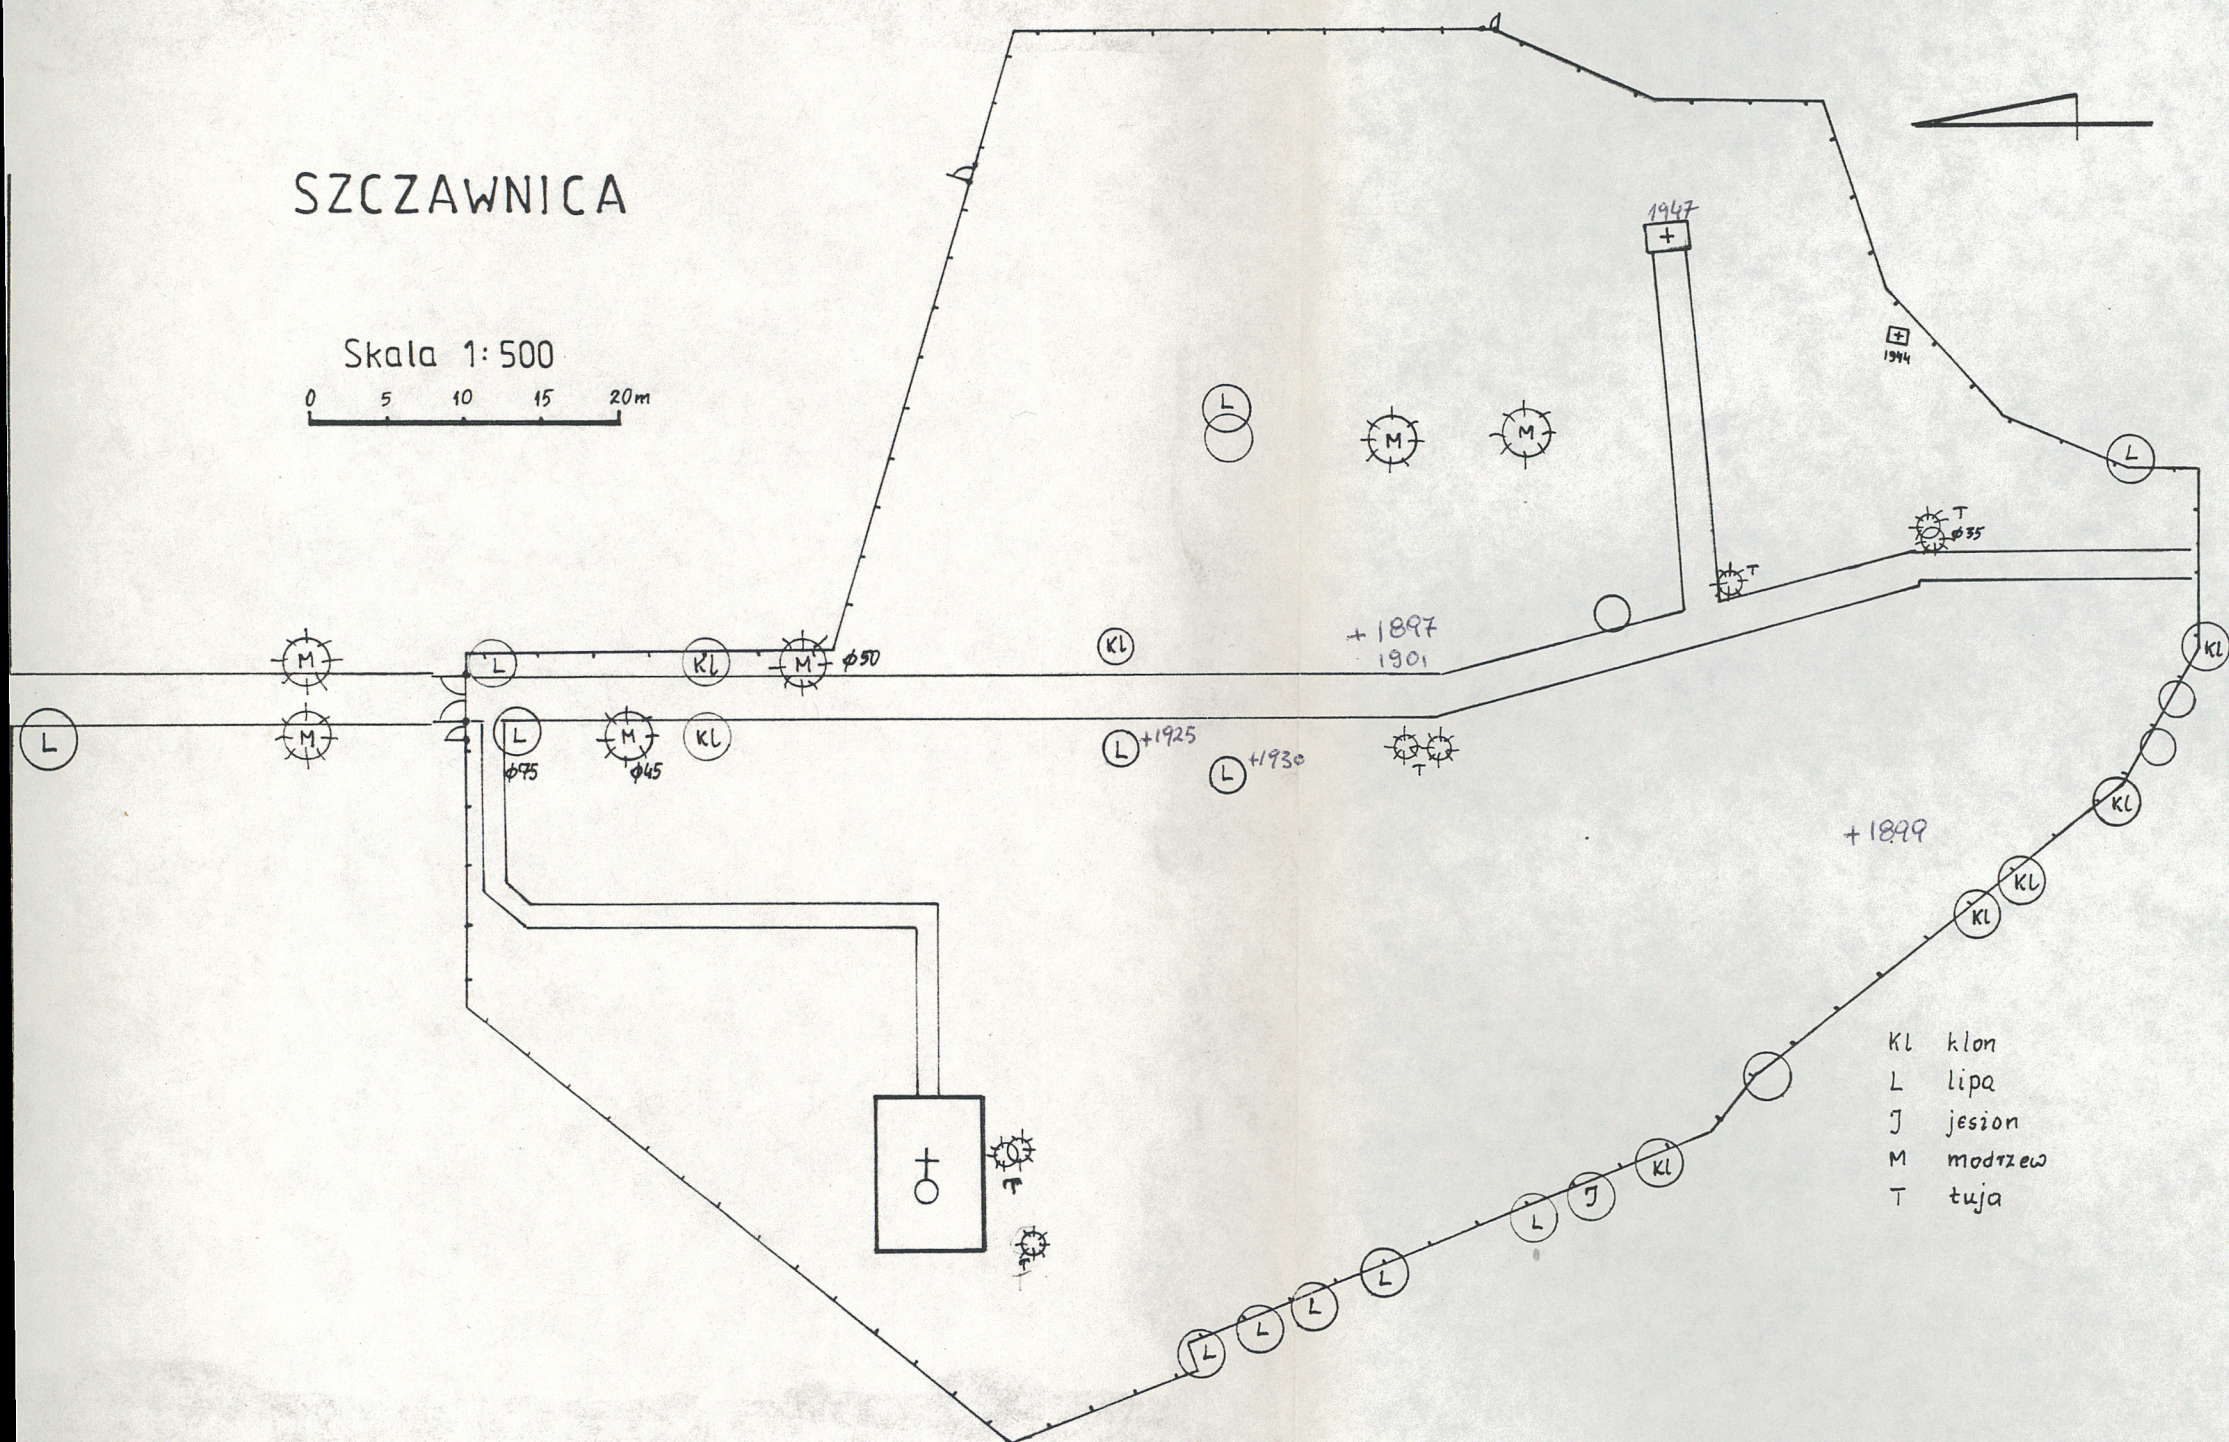

KL klon
L lipa
J jesion
M modrzew
T tuja



1. WIDOK Z ULICY



3. ALEJKA OD WEJŚCIA



2. KAPLICA



4. WEJŚCIE NA CMENTARZ



5. ALEJKA BOGNA



6. WSKAN. JAN KOZIOL, 1947



7. ALEJA W STRONIE P.D.



8. KS. LEON ZIEMIANSKI, 1899



9. STANISŁAW RAWICZ DEMBIŃSKI
1900



10. TOMASZ - 1897, KATARZYNA, 1901
MADEJOWIE



11. ERNEST DURKALEC, 1944



12. AUGUSTYN BUCHS, 1908



13. STANISŁAW KUBOROWICZ, 1910
SYGN.: A. CZUBA, M. SĄCZ



14. GRÓB 5 ŻOŁNIERZY AK
POLEGŁYCH W 1944

SZCZAWNICA
paraf.



15.

31. Szkic ementarzy

KONSTANTY CHRZANOWSKI
1926



16. KAROLINA Z ROGUSKICH
HABDANK WIELOBYCKA, 1925



17. HALINA KULIKOWSKA, 1930