

1. Obiekt

STODOŁA ZE STAJNIĄ w zespole zabudowań plebańskich

15813

2. Czas powstania

2 p.XVIII w.

2 p.XIX w.

3. Miejscowość

P A S Z K Ó W K A

4. Adres

Paszkówka 68

31-051 Wielkie Drogi

nr hipoteczny

5. Przynależność administracyjna

województwo Bielsko-Biała

gmina Brzeźnica

pow. WADOWICE

6. Poprzed. ie nazwy miejscowości

wieś Pobiedr /pierwotnie

Bodepro/ - ob.przysiółek

Paszkówki

7. Przynależność administracyjna

1 VI 1975

krakowskie

województwo

Wadowice

powiat

8. Właściciel i jego adres

Parafia Rzymsko-Katolicka

Paszkówka 68

32-051 Wielkie Drogi

9. Użytkownik i jego adres

j.w.

10. Rejestr zabytków

Nr

data



Widok od północnego-zachodu



Widok od południowego-zachodu



Widok od północnego-wschodu



Stodoła wzniesiona w II połowie XIX w. Piwnica z 2 poł. XVIII w. Drewniana część stodoły zbudowana na miejscu poprzedniej, drewnianej. Prąd elektryczny do stajni doprowadzony współcześnie. Część stodoła użytkowana zgodnie ze swoim przeznaczeniem do I ćw. XX w.

Obiekt drewniany, wzniesiony w konstrukcji mieszanej: szkieletowej i zrębowej. Piwnice murowane. Dach dwuspadowy kryty dachówką ceramiczną. Przy szczycie wschodnim, szkieletowy aneks. Obiekt składa się z dwupomieszczeniowej części stodołnej i stajni.

Sytuacja. Stodoła ze stajnią zlokalizowana została w zespole plebańskim przy kościele parafialnym p.w. Przemienienia Pańskiego w Paszkówce /pierwotnie w Pobiedrze, ob. przysiółku Paszkówki/. Zespół położony jest po wschodniej stronie głównej drogi wiejskiej prowadzącej na południe do centrum wsi, a w kierunku północnym do szosy Brzeźnica-Skawina, oddalonej o ok. 2 km. Centralnym obiektem zespołu jest murowany kościół /z lat 1882-91/. Od wschodu i południa ogrodzenie kościelne otoczone jest działką plebańską na której od wschodu wzniesiona została murowana plebania /z 1881 r./, a od południa trzy budynki gospodarcze /drewniana stodoła z I ćw. XX w./, drewniana stodoła ze stajnią /z 2 poł. XVIII i 2 poł. XIX w./ i murowana obora z garażem /z 1 poł. XIX w., przebudowana/. Działka plebańska jest obszarem o urozmaiconej konfiguracji, ogrodzonym płotem z drucianej siatki. Przed wejściem na teren plebański i przykościelny, obszerny plac na którym kapliczka z XIX-wieczną figurą św. Floriana i murowany budynek dawnej szkoły /z XIX w./, obecnie w części "wikarówka". Na placu rosną lipy, klony i kasztanowce. Teren przy plebańskich zabudowaniach gospodarczych jest zadrzewiony. Stodoła ~~z zewnątrz~~ stoi na opadającym w kierunku południowym, stoku. Obiekt frontem zwrócony na północ.

Materiał, konstrukcja, technika. Stodoła ze stajnią drewniana, wzniesiona w konstrukcji mieszanej: szkieletowej i zrębowej. Od strony południowej posadowiona na wysokim podpiwniczeniu, murowanym z kamienia dzikiego, łamanego, niwelującym znaczne nierówności terenu. Ściany szalowane deskami kładzionymi pionowo na styk. Słupy szkieletu wzmocnione mieczami. Ściana pomiędzy stodołą a stajnią, zrębowa, z belek o przekrojach zbliżonych do prostokątnych. Szczyty stodoły szalowane deskami kładzionymi pionowo na styk. Aneks konstrukcji szkieletowej. Stropy drewniane, z desek kładzionych na styk, wsparte na belkach. Sklepienie piwnicy murowane z cegły i kamienia, krzyżowe i kolebkowe. Wieżba dachowa drewniana, konstrukcji krokwiowo-stolcowej. Słupy ścian stolcowych wzmocnione mieczami. Dach dwuspadowy, kryty dachówką ceramiczną, krawędzie połaci zabezpieczone wiatrownicami. We wzdłużnej połaci dachowej, dwie wystawki konstrukcji szkieletowej, z wlotami dla gołębi, kryte daszkami siodłowymi z dachówki. Dach aneksu pulpitowy, kryty dachówką. We wnętrzu brak posadzek - ubita ziemia. Schody na poddasze ze stodoły - drewniane, jednobiegowe, bez poręczy. Schody do piwnicy murowane, kamienne. Wrota do stodoły dwuskrzydłowe, deskowo-spagowe, zawieszane na zawiasach pasowych. Drzwi do stajni mocowane w węgarach, górą z nadprożem łączonych na czop, z kołkowaniem. Dołem wpuszczonych w próg. Drzwi do stajni od zachodu i do piwnicy od południa, mocowane w węgarach, jednoskrzydłowe, deskowo-spagowe, zawieszane na zawiasach pasowych. Na deski drzwi od północy nabijane ukośnie listwy. Okienko stajni od południa, prostokątne, w węgarach, pojedyncze, jednoskrzydłowe. Otwór okienny zakratowany.

Rzut. Obiekt wzniesiony na rzucie wydłużonego prostokąta, szerokofrontowy, asymetryczny, z prostokątnym aneksem. Trójpomieszczeniowy. Składa się z dwóch

14. Kubatura

ok. 378 m³ /bez aneksu/

15. Powierzchnia użytkowa

ok. 108 m² /bez aneksu/

16. Przeznaczenie pierwotne

stodoła ze stajnią

17. Urzycowanie obecne

magazyn ze stajnią

18. Prace budowlane i konserwatorskie, ich przebieg i dokumentacja

19. stan zachowania (fundamenty, ściany zewnętrzne, ściany wewnętrzne, sklepienia, stropy konstrukcje dachowe, pokrycie dachu, wyposażenie i instalacje)

Obiekt zachowany w dobrym stanie technicznym. Szalunek ścian miejscami wymaga wymiany. Dobrze zachowane piwnice.

20. Najpilniejsze postulaty konserwatorskie

Obiekt o walorach etnograficznych, historycznych i krajobrazowych. Szczególnie interesujące piwnice. Powinien być zachowany "in situ" i objęty ochroną konserwatorską.

21. Akta archiwalne (rodzaj akt, numer i miejsce przechowania)

- ks. Franciszek Kisiel. Zarys dziejów parafii w której pracuję w aspekcie millenium. Pobiedr, pow. Wadowice, woj. krakowskie. Pobiedr - kwiecień 1966.
- Austriacki plan katastralny "Dorf Paszkówka sammt ortschaft Pobiedr in Galizien Wadowicer Kreis 1845", skala oryginału 1:2880, fotokopia przechowywana w archiwum PSOZ w Bielsku-Białej, skala 1:5000.

22. Bibliografia

23. Źródła ikonograficzne i fotografia (rodzaj, miejsca przechowania, sygnatury)

24. Uwagi różne

25. Opracował

tekst mgr Tadeusz Śledzikowski, VII 1994 r.

imię, nazwisko, data, podpis

plany, rysunki

j.w.

imię, nazwisko, data, podpis

zdjęcia fotogr

j.w.

imię, nazwisko, data, podpis

miejsce przechowania negatywów

PSOZ w Bielsku-Białej

Karta po wypełnieniu podlega ochronie na podstawie przepisów prawa autorskiego

26. Adnotacje o inspekcjach, informacje o zmianach (daty, imiona i nazwiska wypełniających)

27. Załączniki


1. Miejscowość
PASZKÓWKA2. Obiekt (nazwa jak w karcie)
Stodoła ze stajnią w
zespole plebańskim3. Zawartość wkładki (nazwa obiektu lub materiału uzupełniającego)
c.d. punktu 13

+ rzut poziomy + fotografie dodatkowe



Drzwi do stajni od północy

prostokątnych, nieprzejezdnych boisk i stajni. Piwnica składa się z dwóch prostokątnych pomieszczeń połączonych wąskim korytarzykiem Bryła. Obiekt o zwartej, prostopadłościennych bryle. Podpiwniczony pod częścią zachodnią. Poddasze zagospodarowane na suszarnię i gołębnik. Przy szczycie wschodnim, aneks. Szalunek ściany frontowej od północy, dółem wycinany półkoliście. Instalacje. Obiekt w stajni posiada instalację elektryczną.

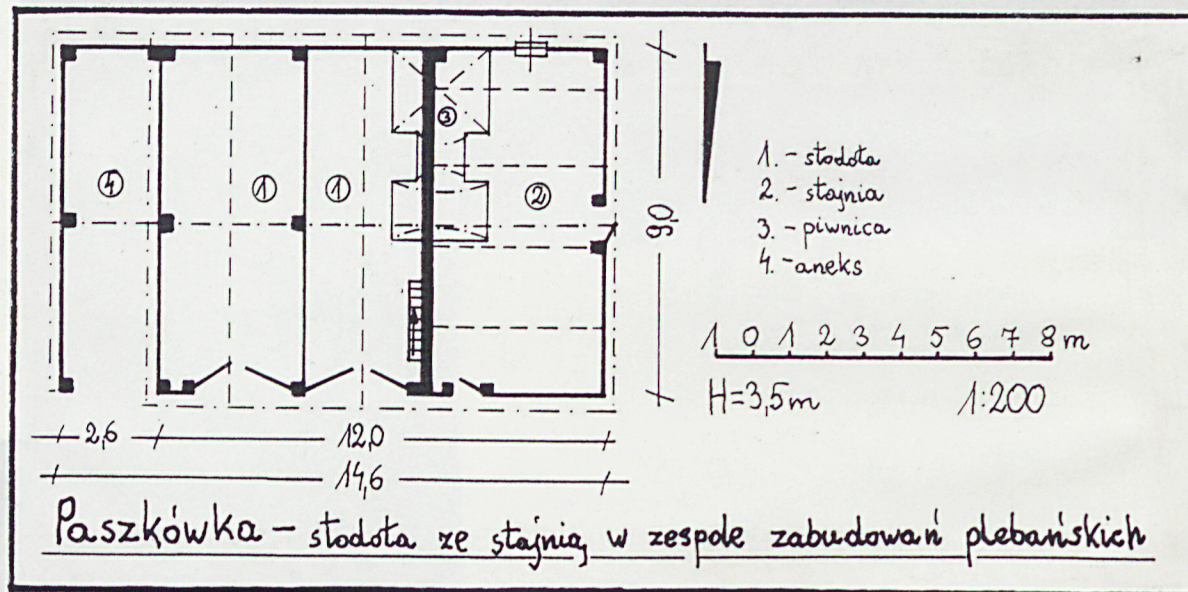

Wkładkę założył: mgr Tadeusz Sledzikowski, VII 1994 r.

(imie, nazwisko, data)

Miejsce przechowywania negatywów: PSOZ w Bielsku-Białej



Wystawka w dachu




Sklepienie piwnicy



Sklepienie piwnicy

| | | |
|-----------------------------|--|---|
| 1. Miejscowość PASZKÓWKA | 2. Obiekt (nazwa jak w karcie) Stodoła ze stajnią w zespole plebańskim | 3. Zawartość wkładki (nazwa obiektu lub materiału uzupełniającego) Plan sytuacyjny zespołu kościelno-plebańskiego + fragment planu katastralnego wsi z 1845 r. z zaznaczonym zespołem. Skala 1:5000 |
|-----------------------------|--|---|

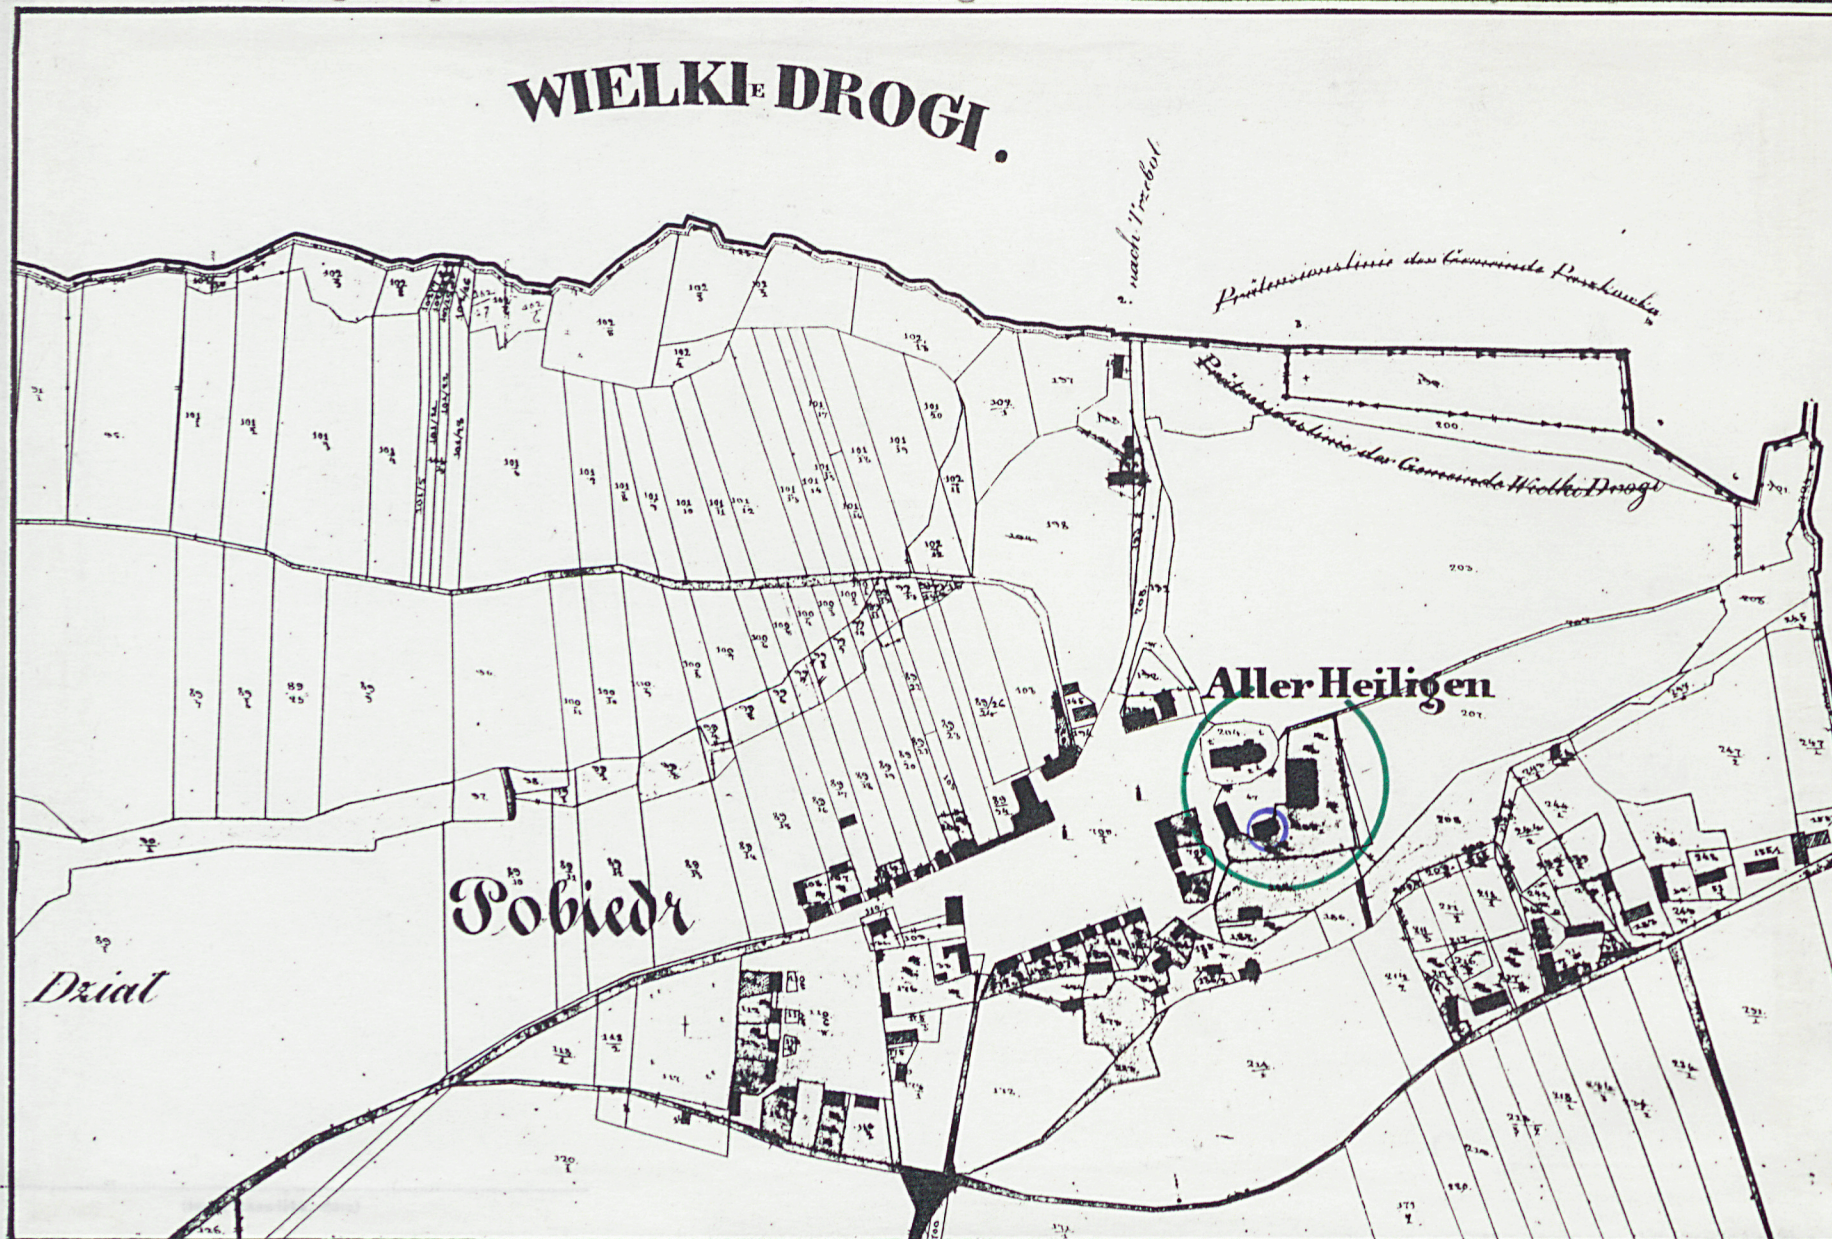

Wkładkę złożył:

Miejsce przechowywania negatywów:

ed. W.A. Olsztyń z 135/S
JZ Graf. Z.P. Ostróda z. 676 n. 40 000

Wkładkę złożył mgr Tadeusz Śledzikowski. Neg. PSOZ Bielsko-Biała Wzór ODZ 1978 r.

