

Nr

A

B

C

D

E

F

G

H

I

J

K

L

M

N

O

P

R

S

T

U

V

W

X

Y

Z

1. Obiekt zabytkowy

KOŚCİOŁ PAR. P.W. GROBU PAŃSKIEGO I ŚW. JAKUBA MŁ.  
DAWNIEJ BOŻOGROBCÓW

2. Miejscowość

MIECHÓW

3. Wiek

XIII, XIV/XV i XVIII

4. Styl

ROMANIZM  
GOTYK, BAROK5. Kubatura m<sup>3</sup>

~ 32.000

6. Powierzchnia w m<sup>2</sup>

1.270

a) zabytkowa:

b) użytkowa:

7. Materiał  
budowlanyPrzed znisz-  
czeniemPo  
odbudowie

11. Ilość budynków

1

14. Grunty należące do zabytku:

ha

a) ściany

KAMIEŃ  
CEGLA

b) sklepienia

KAMIEŃ  
CEGLA

c) stropy

DREWNO

d) wiązania  
dachu

DREWNO

e) krycie dachu

DACHÓWKA  
BLACHA

12. Ilość kondygnacji

1

13. Użytkowanie wnętrza  
według ilości:

a) izb mieszkalnych

—

b) innych pomieszczeń

6

c) piwnic

—

a) ogrody stylowe

—

b) sady i grunty uprawne

—

c) lasy

—

d) wody

—

e) inne

—

DOKUMENTARZ PRZYKOŚCIELNY

8. Wyposażenie architektoniczne

ROZETA ROMANSKA. POLICHROMIA GO-  
TYCKA. SKLEPIENIA. POD WIEŻĄ GOTYCKIE  
GWIAZDZISTE, POZA TYM BAROKOWE KO-  
LEBKOWO-KRZYŻOWE, I Z LUNETAMI.  
PODZIAŁY WNĘTRZA I KRUCHY PILAS-  
TROWE. WIEŻYCZKA NA SYGNATURKĘ Z 2  
LATARNIAMI. HEŁM NIEŻY W FORMIE  
KULI. BOGATY BAROKOWY WYSTRÓJ WNĘTRZA

15. Przeznaczenie pierwotne budynku

KOŚCİOŁ KLASZTORNY

16. Użytkowanie w latach ubiegłych

J.W. PARAFIALNY

17. Użytkowanie obecne

J.W. J.W.

18. Nadaje się do użycia na

J.W. J.W.

9. Autorzy i data budowy i przebudowy

1233 DO OK. 1235 BUDOWA KOŚCİOŁA.  
1394-1410 GOTYCKA PRZEBUDOWA.  
1749-71 BAROKIZACJA PRZY KT. CZYNNI  
M.: KRAKOWSKI KORARZE DOMINIK I WOJ-  
CIECH PUCKOWIC I MIKOŁAJ CEPIGOWSKI  
ORAZ CIEŚLE JAKOB NOWERKIEWICZ I JAN NO-  
WAKOWSKI. 1950 ODKRYCIE ROZETY I POLICHROMII

19. Data, rodzaj i stopień zniszczeń i odbudowy

Data	O P I S	Znisz- czenia %	Odbu- dowa %
VIII.1939 r.			
XI.1939 r.			
XII.1945 r.			
1968	STAN DOŚĆ DÓBRY	10	

20. Przynależność administracyjna

a) województwo

KRAKOWSKIE

b) powiat

MIECHOWSKI

c) gmina

W.M.

21. Stacja

Nazwa stacji

Odległość  
od stacji  
w km

a) kolejowa

W MIEJSCU

b) autobusowa

— " —

22. Właściciel i jego adres

PARAFIA RZYM.-KAT. W MIEJSCU

23. Użytkownik i jego adres

J.W.

24. Inwestor i jego adres

J.W.

25. Rejestr zabytku Nr

rok ..... miejsce przechowywania

26. Nazwa księgi hipotecznej

27. Nr hipo-  
teczny

28. Akta

29. Fotografie

30. Inwentaryzacja pomiarowa


10. Udostępnienie

DOSTĘPNY



Z Y X W V U T S R P O N M L

MIECHÓW KOSCIÓŁ BOŻOGROBOWCÓW SKALA 1:400

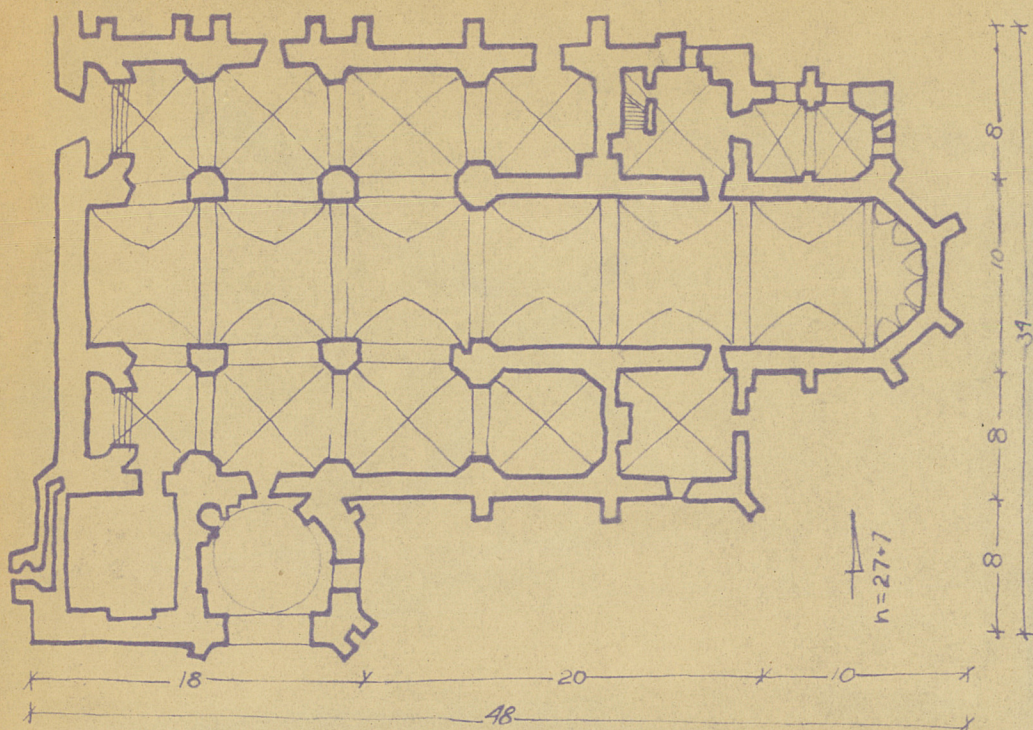

36. Wypełnił dnia VI.1968

*[Signature]*

37. Sprawdził dnia