

KARTA CMENTARZA

NR

10434

7

A 1. Miejscowość MIKOŁAJEW	6. Nazwa cmentarza [ew. nazwa dawna] cmentarz grzebalny	B 13. Najstarszy istniejący nagrobek [data] 1852r. "MARIE"	15. Groby o znaczeniu historycznym lub osób szczególnie zasłużonych Pomnik nagrobny 1860 r. Michała Łuszczewskiego na cmentarzu kościelnym
2. Gmina Teresin <i>pow. SOCHACZEWSKI</i>	7. Cmentarz dawny <input checked="" type="checkbox"/> tak Cmentarz nowy (po 1945r.) <input checked="" type="checkbox"/> nie	14. Istniejąca dokumentacja cmentarza i miejsce jej przechowywania. Plan aktualny plan syt-wysokość. 1:10 000 Okręg. Przeds. Geodez-Kartogr. Warszawa-Ursus	Epitafia w Kościele z lat 1809-1860 m.in. 1812 r. Jana Pawła Łuszczewskiego, ministra Księstwa Warszawskiego
3. Adres cmentarza. 96-516 Szymanów Parafia rzymsko-katolicka pw. św. Jana i Pawła Męczenników Mikołajew	8. Data założenia ok. 1815 r.	Plan dawny -	
4. Poprzednie nazwy miejscowości j.w.	9. Przynależność wyznaniowa: obecna - rzymsko-katolicka dawna - rzymsko-katolicka	Inne materiały archiwalne Księgi parafialne od poł. XIX w./niekompletne/	
5. [Nie] czynny ew. podstawa zamknięcia czynny	10. Powierzchnia w ha: ogólna - <input type="text" value="1,45 ha"/> <i>1,03 wu2</i> wolna - <input type="text" value="0,1 ha"/>	16. Bibliografia 1/ Słownik Geogr. Królestwa Polskiego, T.VI str. 398 B. Chlebowski W. Walewski 1880-1902 r 2/ Katalog Zabyt. Sztuki w Polsce, T.X, zesz. 24 str. 20-21 3/ Encyklopedia Powszechna PWN 1974r T.2 str. 799	
11. Położenie cmentarza przy drodze wiodącej z Bielie do Kawęczyna, naprzeciw Skotnik, w pobliżu szosy Żyrardów-Sochaczew	12. Uwagi Ter. Org. Adm. Państwowej nie ma	17. Uwagi użytkownika nie ma	

C ^{10.} Elementy cmentarza		Czy istnieją	I L O S C				
			Do XVIII w.	1 poł. XIX w.	2 poł. XIX w.	1 poł. XX w. (do 1945r)	2 poł. XX w.
Mur ogrodzeniowy		tak				tak	tak
Brama l-yl		tak					1981 r
Kościół		-					
Kaplica l-el		-					
Nagrobki:	wolnostojące	tak			tak	tak	tak
	przyścienne				-		
	płyty						
Mogily		tak			tak	tak	tak
Inne elementy							

19. Które obiekty wpisane są do rejestru zabytków
cmentarz nr. 841 A/91 przykościelny
Kościół A-25/60 **nie ma**

20. STARODRZEW	Ilość	Ø pnia w cm	Stan zdrowotny
lipa	2	40-60	dobry
kasztanowiec	13	60-100	"
jesion	15	40-90	" Ø 90 ewent. pomnik
tuja [żywołnik] Świerk	1	30	"
Klony	2	40	"
Brzoza	5	40-60	"
Robinia/Akacja	12	50-80	"


21. Czy na terenie cmentarza znajdują się zarejestrowane pomniki przyrody ew. aleje
nie ma

22. Ogólny stan zachowania zieleni na cmentarzu **dobry**

23. Charakter rozplanowania cmentarza układ osiowy	
24. Czytelność układu cmentarza: - całości słaba - kwater słaba - nagrobków i mogił słaba	
25. Ogólny stan zachowania cmentarza /nagrobków i drzewostan ^u dostateczny	
26. Istniejące zagrożenia niszczenie nagrobków	
27. Wnioski w zakresie prac: - porządkowych tak - remontowych - - konserwatorskich tak	
28. Wnioski w zakresie niezbędnej dokumentacji: - poszczególnych nagrobków tak - ewidencji całości cmentarza tak - studium historycznego tak - ewentualnie dokum. projektowej nie	
29. Inne uwagi służb konserwatorskich	30. Wypełnił: mgr. A. Siwiec Data: paźdz. 1989 r

MIKOŁAJEW

1:1000

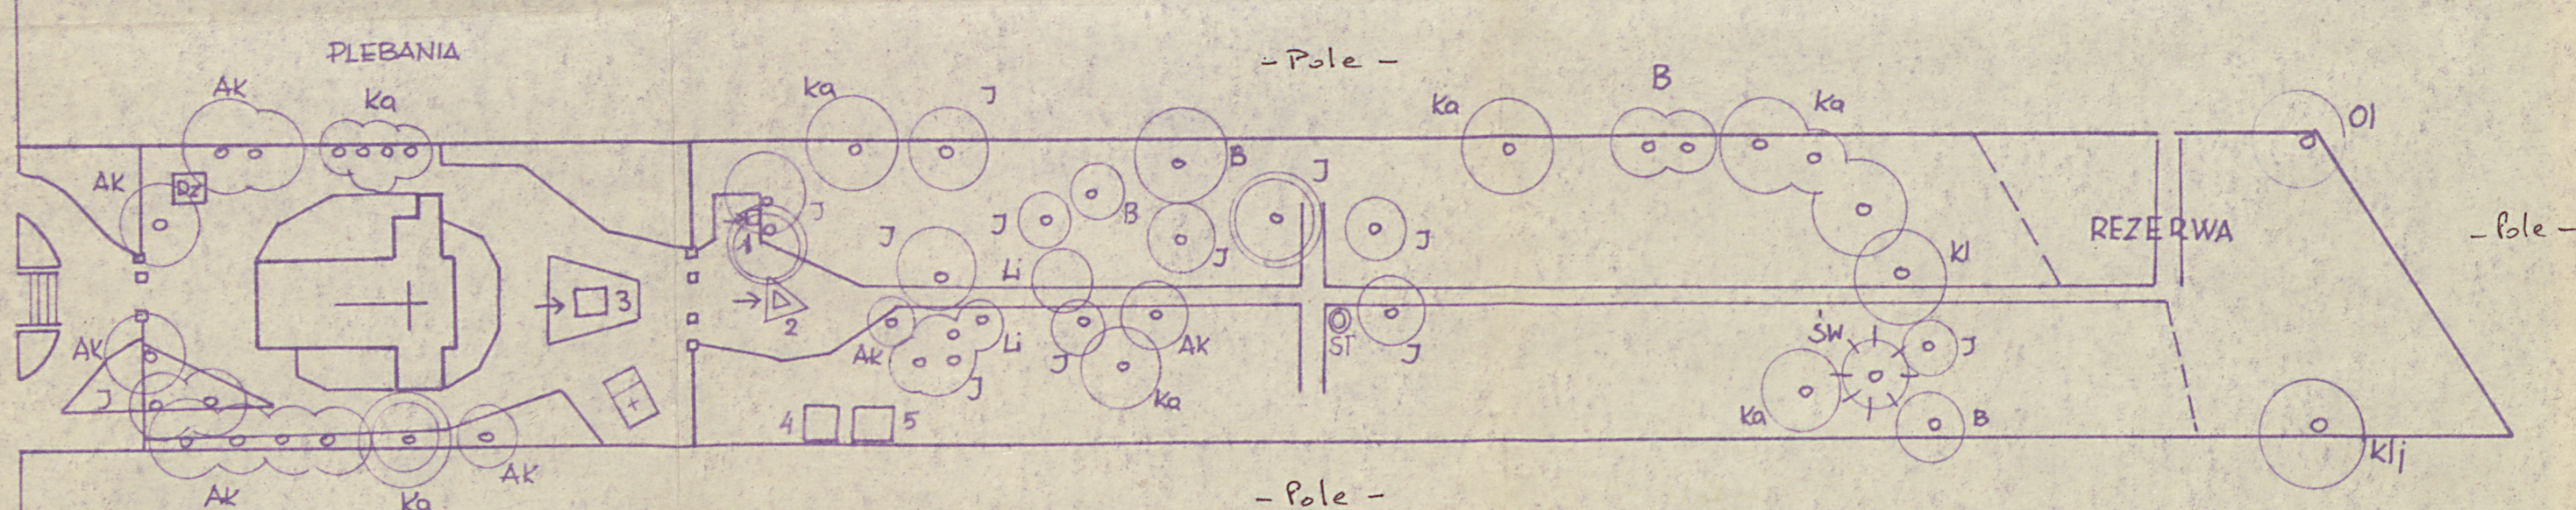

OZNACZENIA

ST STUDNIA

→ NAGROBEK ORIENTACJA

1 1852 "MARIE"

2 1856 H. SLEWINSKIEJ

3 1860 M. KUSZCZEWSKIEGO

4 1910 RODZINY BRUDZIŃSKICH

5 1905 RODZINY GLEZMERÓW

DRZEWA IGLASTE

" LIŚCIASTE

" POMNIKOWE

UJĘCIE FOTO

Li LIPA

J JESION

B BRZOZA

Kl KLON

Kl's KLON JESIONOLISTNY

Ka KASZTANOWIEC

AK ROBINIA /AKACJA/


Św ŚWIERK

Ol. OLCHA

PLAN CMENTARZA SPORZĄDZIŁ
WG. POMIARÓW WŁASNYCH
MGR. INŻ ANDRZEJ ŚWIEC
PAŹDZIERNIK 1989.

MIKOŁAJEW

1: 10 000

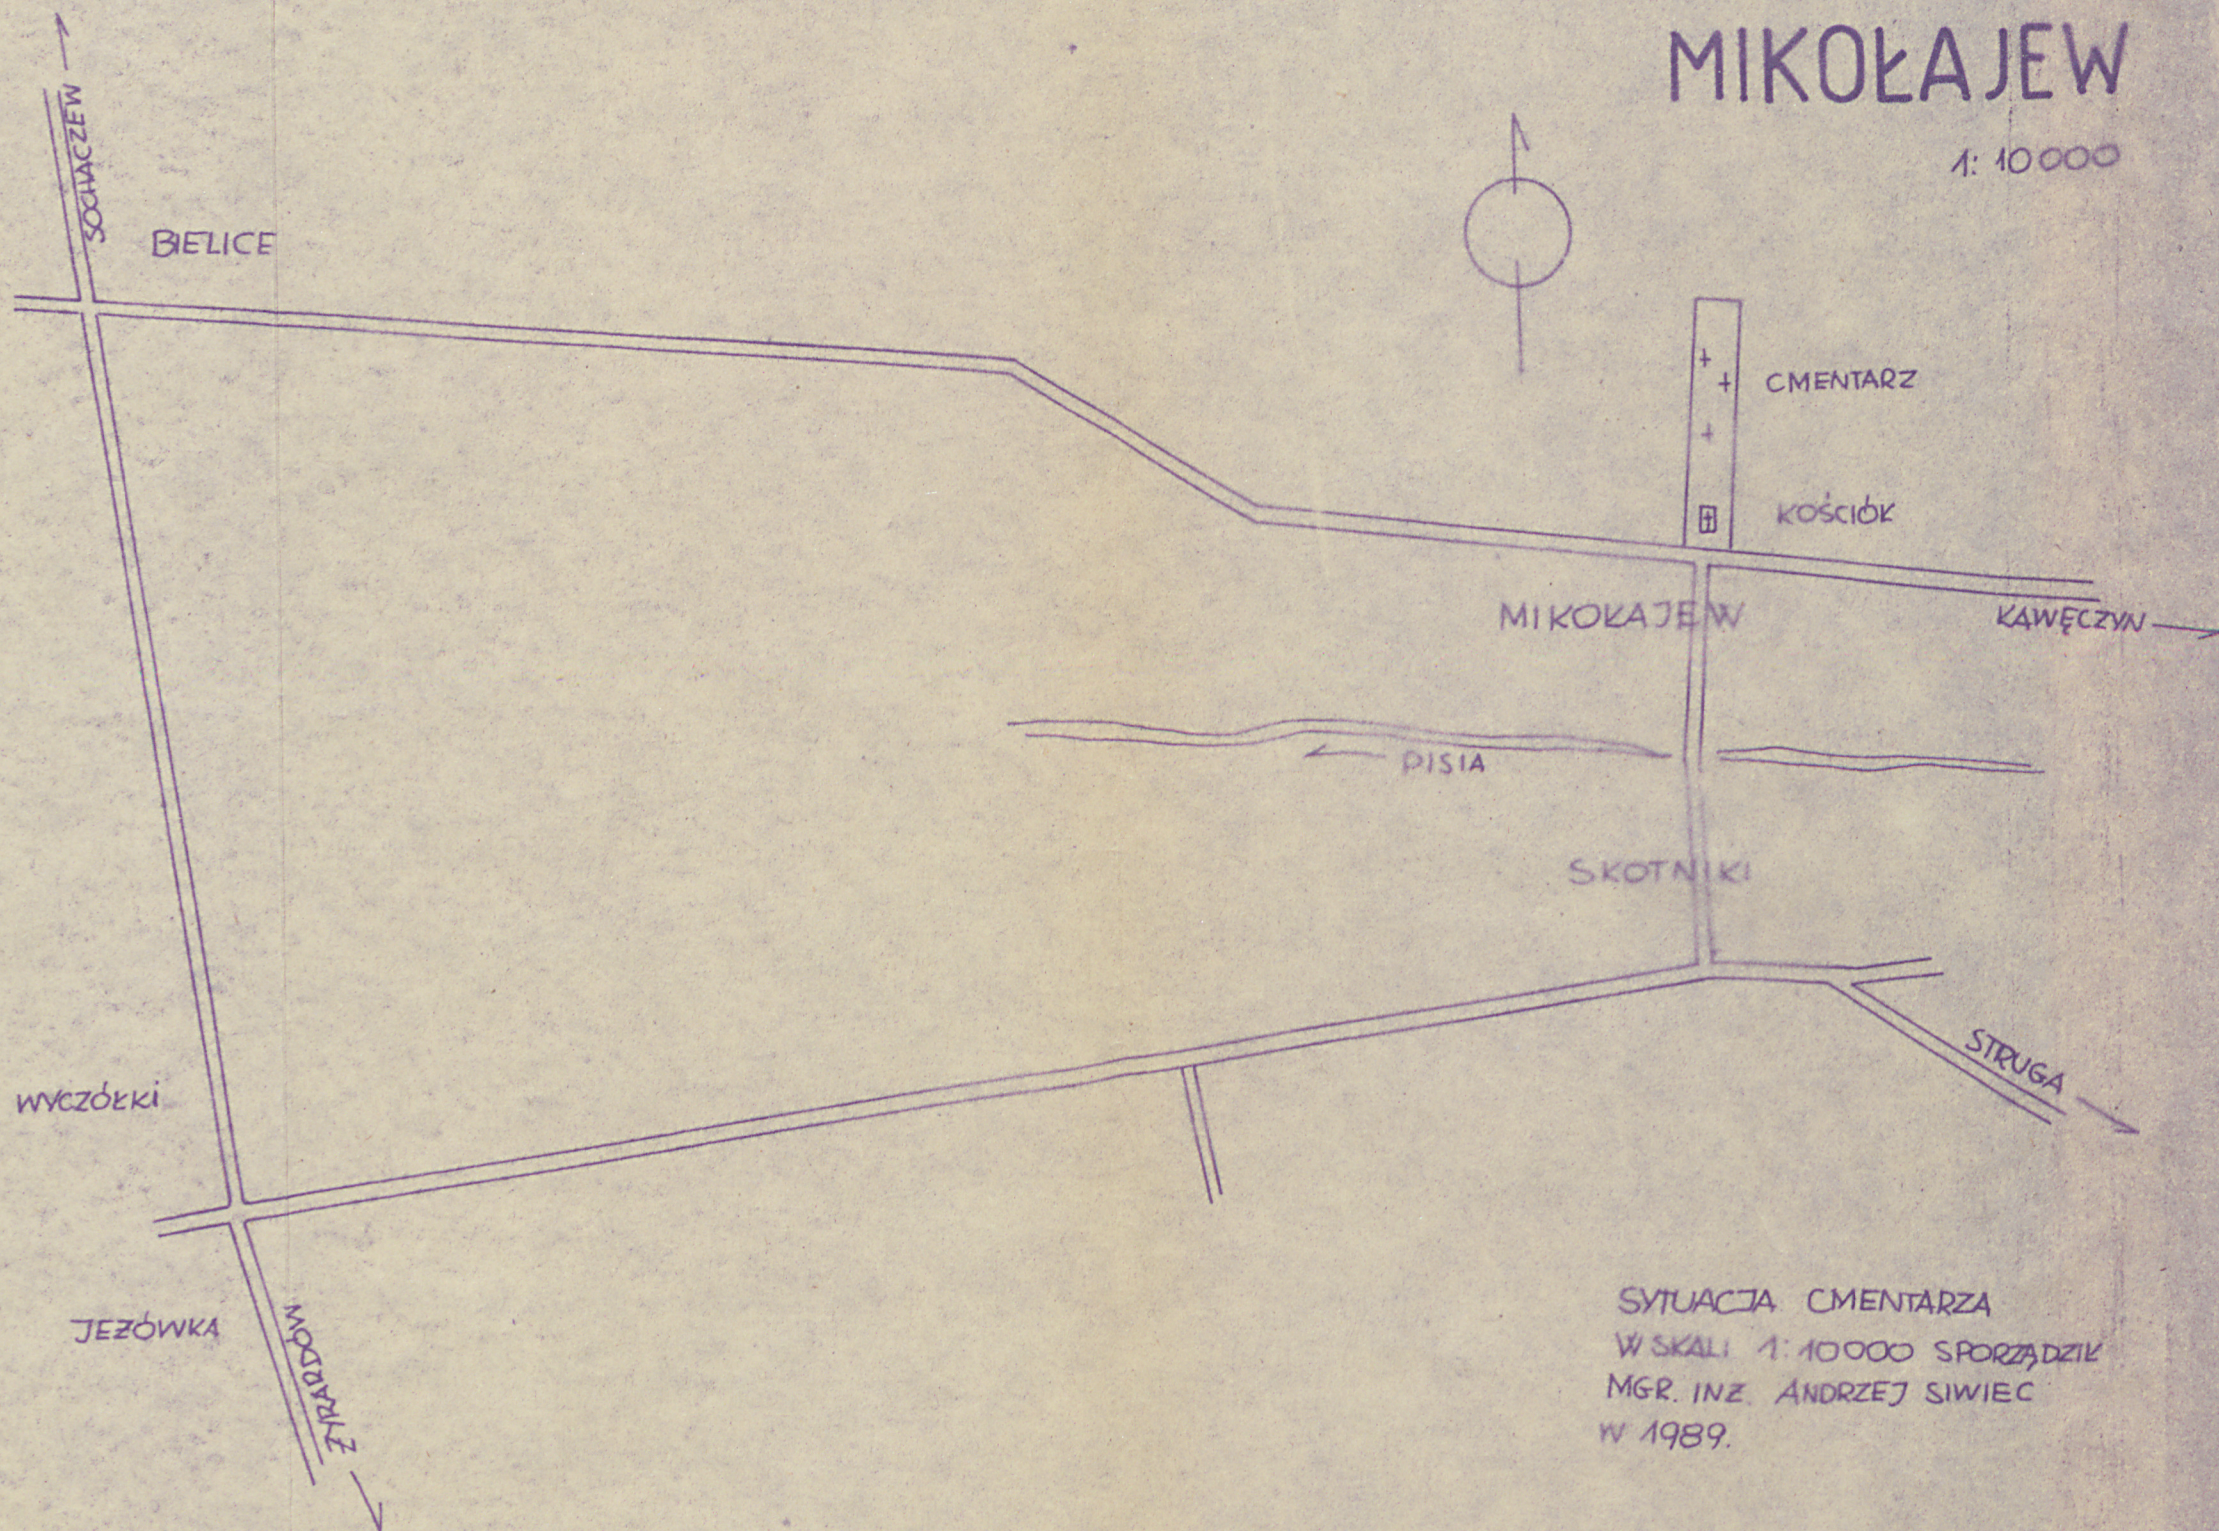

SYTUACJA CMENTARZA
W SKALI 1:10 000 SPORZĄDZIŁ
MGR. INŻ. ANDRZEJ SIWIEC
W 1989.



KOŚCIÓŁ p.n.w. XIX w.



WJAZD DO CMENTARZA



TEREN PRZY KOŚCIELNY



1905. GROB GLEZMERÓW



ok 1853. J.P. ŁUSZCZEWSKI



MIKOŁAJEW



NAGROBEK I EPITAFIUM
1856. H. SŁEWIŃSKA

