

1. Obiekt zabytkowy

POZA SPISEM

Wanny Górczys

NIE ISTNIEJE

2. Miejscowość Wąrnawa

Bagno 6, 8, 10 gm. Centrum

3. Wiek XIX

4. Styl klasycyzm

5. Kubatura m³ 14200

6. Powierzchnia w m²
a) zabytkowa: — b) użytkowa: 1990

20. Przynależność administracyjna

a) województwo —
b) powiat —
c) gmina —

7. Materiał budowlany przed zniszczeniem po odbudowie

a) ściany cegl. cegl.
b) sklepienia — —
c) stropy docem. ogniotr.
d) więzania dachu docem. docem.
e) krycie dachu łobach. łobach.

11. Ilość budynków 1

12. Ilość kondygnacji 2 (n. wodkowa 3)

13. Użytkowanie wnętrza według ilości:

a) izb mieszkalnych 40
b) innych pomieszczeń 32
c) piwnic gosp.

14. Grunty należące do zabytku: ha

a) ogrody stylowe —
b) sady i grunty uprawne —
c) lasy —
d) wody —
e) inne —

21. Stacja nazwa stacji odległość od stacji w km

a) kolejowa —
b) autobusowa —

22. Właściciel i jego adres

Prezidium Rady Narodowej

8. Wyposażenie architektoniczne

szkameł
elewacja w dobrym stanie

15. Przeznaczenie pierwotne budynku handel - remiennictwo

16. Użytkowanie w latach ubiegłych j.w.

17. Użytkowanie obecne sklepy i mieszkanie

18. Nada się do użycia na: j.w.

23. Użytkownik i jego adres
Dr. Rada Narodowa - Wydz.
Miejski

24. Inwestor i jego adres: —

9. Autorzy i data budowy i przebudowy

poł. XIX w.

K. Daw
W. Sapinski 1946
W. Cybulski

19. Data, rodzaj i stopień zniszczeń i odbudowy

Data	OPIS	znisz- czenia %	odbu- dowa %
VIII. 1939 r.			
XI. 1939 r.	spalony i n. domowy	60	
XII. 1945 r.			
1946-48	odbudowa bez elewacji		90

25. Rejestr zabytku nr 3

rok 1948 miejsce przechowywania kons. miejski

26. Nazwa księgi hipotecznej

27. Numer hipoteczny 124493

28. Akta 214-3

29. Fotografie 214. m. 14. 15-ny


30. Inwentaryzacja pomiarowa

10. Udostępnienie

state

31. Szkic sytuacyjny, plan schematyczny, uwagi opisowe, fotografia

32. Przebieg prac konserwatorskich

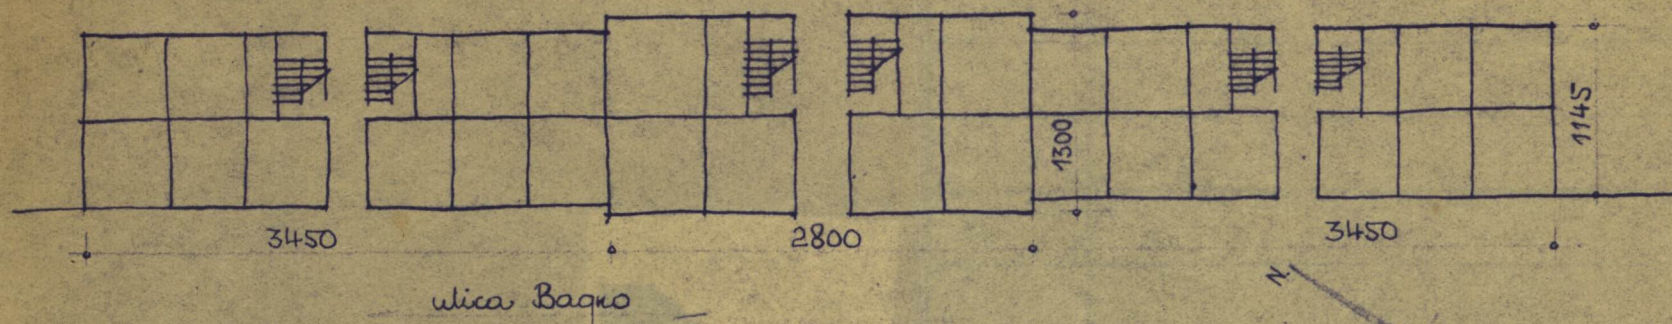

Bagno 6/8/10 1:500

Koszt
tys. zł



35. Uwagi różne

36. Wypełnił dnia 10.X.1959

Blaszynski


37. Sprawdził dnia 10.XI.59

BRASINSKI STEFAN
INŻYNIER/ARCHITECT

Stefan

Budynki w wartości zabudowie ulicy. Prawe skrzydło
wskochione, nie będzie odbudowane (prawo do wolności)

31. Szkic sytuacyjny, plan schematyczny, uwagi opisowe, fotografia

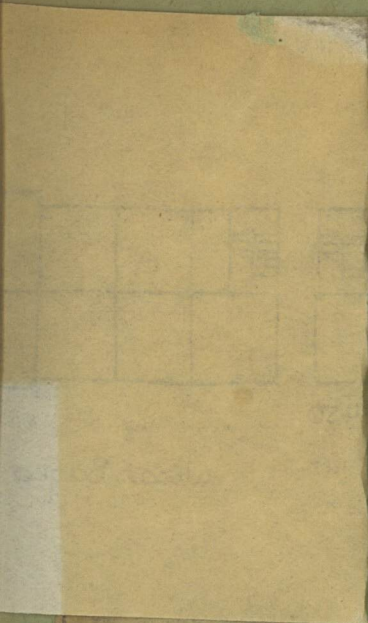

Budynek o wartości zabudowie ulicy. Prawe skrzydło
niekondicje, nie będzie odbudowane (prawdopodobnie)
ZG Chełmno — Nr 495 9. 50 40.000 B-119479

32. Przebieg prac konserwatorskich

rok	Wyszczególnienie prac	Koszt tys. zł

33. Koszty
w tys. zł

przewidywane

rzeczywiste

34. Inspekcje

35. Uwagi różne

36. Wypełnił dnia 10.x.1959

Blażynski

37. Sprawdził dnia 10.x.1959

BRASINSKI STEFAN
INŻYNIER ARCHITEKT

Krosin