

KARTA CMENTARZA

NR

N 10629

A 1. Miejscowość WARSZAWA	6. Nazwa cmentarza [ew. nazwa dawna] cmentarz Parafii św. Teresy od Dzieciątka Jezus	B 13. Najstarszy istniejący nagrobek [data] 1937 r.	15. Groby o znaczeniu historycznym lub osób szczególnie zasłużonych Marian Rychtowski 1870-1940/ założyciel i dyr. gimnazjum M. Ry- chtowskiego i T. Rejtana; Jadwiga Burniewicz-Białęcka 1900-1946/ dr medycyny; Adam Białęcki 1893-1970/ dr filozofii; Bronisława Korwin-Krukowska /zm. 1962/ art. śpiewaczka; Romuald Zabłocki 1912-1939/ poległ w bitwie pod Kockiem; kpt. Z. Jabłoński i por. S. Kwietniak z 7 p.p. AK poległ w walce z gestapo; mjr Bru- zda-Lewandowski Szef Sztabu Okręgu GL poległ w 1942.
2. Gmina WARSZAWA WŁOCHY pow. WARSZAWSKI	7. Cmentarz dawny <input checked="" type="checkbox"/> tak Cmentarz nowy (po 1945 r.) <input type="checkbox"/>	14. Istniejąca dokumentacja cmentarza i miejsce jej przechowywania. Plan aktualny w Karcie Cmentarza 1: 1000	
3. Adres cmentarza Warszawa, ul. Fasolowa 13/15	8. Data założenia 1937 r.	Plan dawny W: / Zarząd Cmentarza, ul. Rybnicka 27	
4. Poprzednie nazwy miejscowości Włochy /do 1951 r./	9. Przynależność wyznaniowa: obecna - rzym. - kat. dawna - rzym. - kat.	Inne materiały archiwalne	
5. Nie czynny ew. podstawa zamknięcia	10. Powierzchnia w ha: ogólna - 4,9 wolna - ca 1,2		
11. Położenie cmentarza: cmentarz usytuowany w kwartale oddalo- nych o ok. 100 m ulic: Ryżowej i Kleszczowej oraz przylegają- cej od wsch. ul. Dojazdowej; wejście gt. na osi ul. Fasolowej, granicę pd.-zach. wyznacza skraj fosy dawnego fortu.		16. Bibliografia K. Móraski, Warszawskie cmentarze. Prze- wodnik historyczny. W-wa 1991, s. 101-103; (jg), Włochy: Cmentarze naszego miasta W: / "Życie Warszawy" 1991 nr 260, s. 8.	
12. Uwagi Ter. Org. Adm. Państwowej		17. Uwagi użytkownika	

10. Elementy cmentarza		Czy istnieją	I L O Ś C				
			Do XVIII w.	1 poł. XIX w.	2 poł. XIX w.	1 poł. XX w. (do 1945r)	2 poł. XX w.
Mur ogrodzeniowy		tak					1
Brama 1-yl		tak				1	2
Kościół		nie					
Kaplica 1-el		tak					1
Krzyż cmentarny		tak					1
Nagrobki:	wolnostojące	tak				✓	✓
	przyścienne	nie					
	płyty	nie					
Mogily		tak				✓	✓
Inne elementy magazyn		tak				1	

9. Ktore obiekty wpisane są do rejestru zabytków

STARODRZEW	Ilość	Ø pnia w cm	Stan zdrowotny
lipa			
kasztanowiec			
jesion			
tuja [żywołnik]			
topola	50	60-70	częściowe spróchnienia

Czy na terenie cmentarza znajdują się zarejestrowane pomniki przyrody ew. aleje
nie dotyczy

2. Ogólny stan zachowania zieleni na cmentarzu stan drzewostanu dość
dobry ale jest prowadzona przecinka alei topolowej

23. Charakter rozplanowania cmentarza cmentarz na planie trapezu o podstawie od strony ul. Dojazdowej; podzielony 3 szerokimi alejami: od bramy gł. 2 rozwidlane wiodą wzdłuż rozbieżnych boków, spina je w 1/2 długości aleja poprzeczna

24. Czytelność układu cmentarza:

- całości czytelna

- kwater wąskie ścieżki między grobami nie wyznaczają jasno kwater, nry kwater w części środkowej

- nagrobków i mogił dobra

25. Ogólny stan zachowania cmentarza /nagrobków i drzewostan
dobry

26. Istniejące zagrożenia zakłócenie kompozycji przez
przecinkę alei /spróchnienia/

27. Wnioski w zakresie prac:

- porządkowych: zachować charakter ciągu alei

- remontowych do odnowienia kaplica cm. i magazynu gospodarczy

- konserwatorskich wskazana konserwacja grobów z II wojny światowej

28. Wnioski w zakresie niezbędnej dokumentacji:

- poszczególnych nagrobków


- ewidencji całości cmentarza

- studium historycznego

- ewentualnie dokum. projektowej

29. Inne uwagi służb konserwatorskich

30. Wypełnił: dr Antoni J. Koseski
Data: 4.03.1995r.

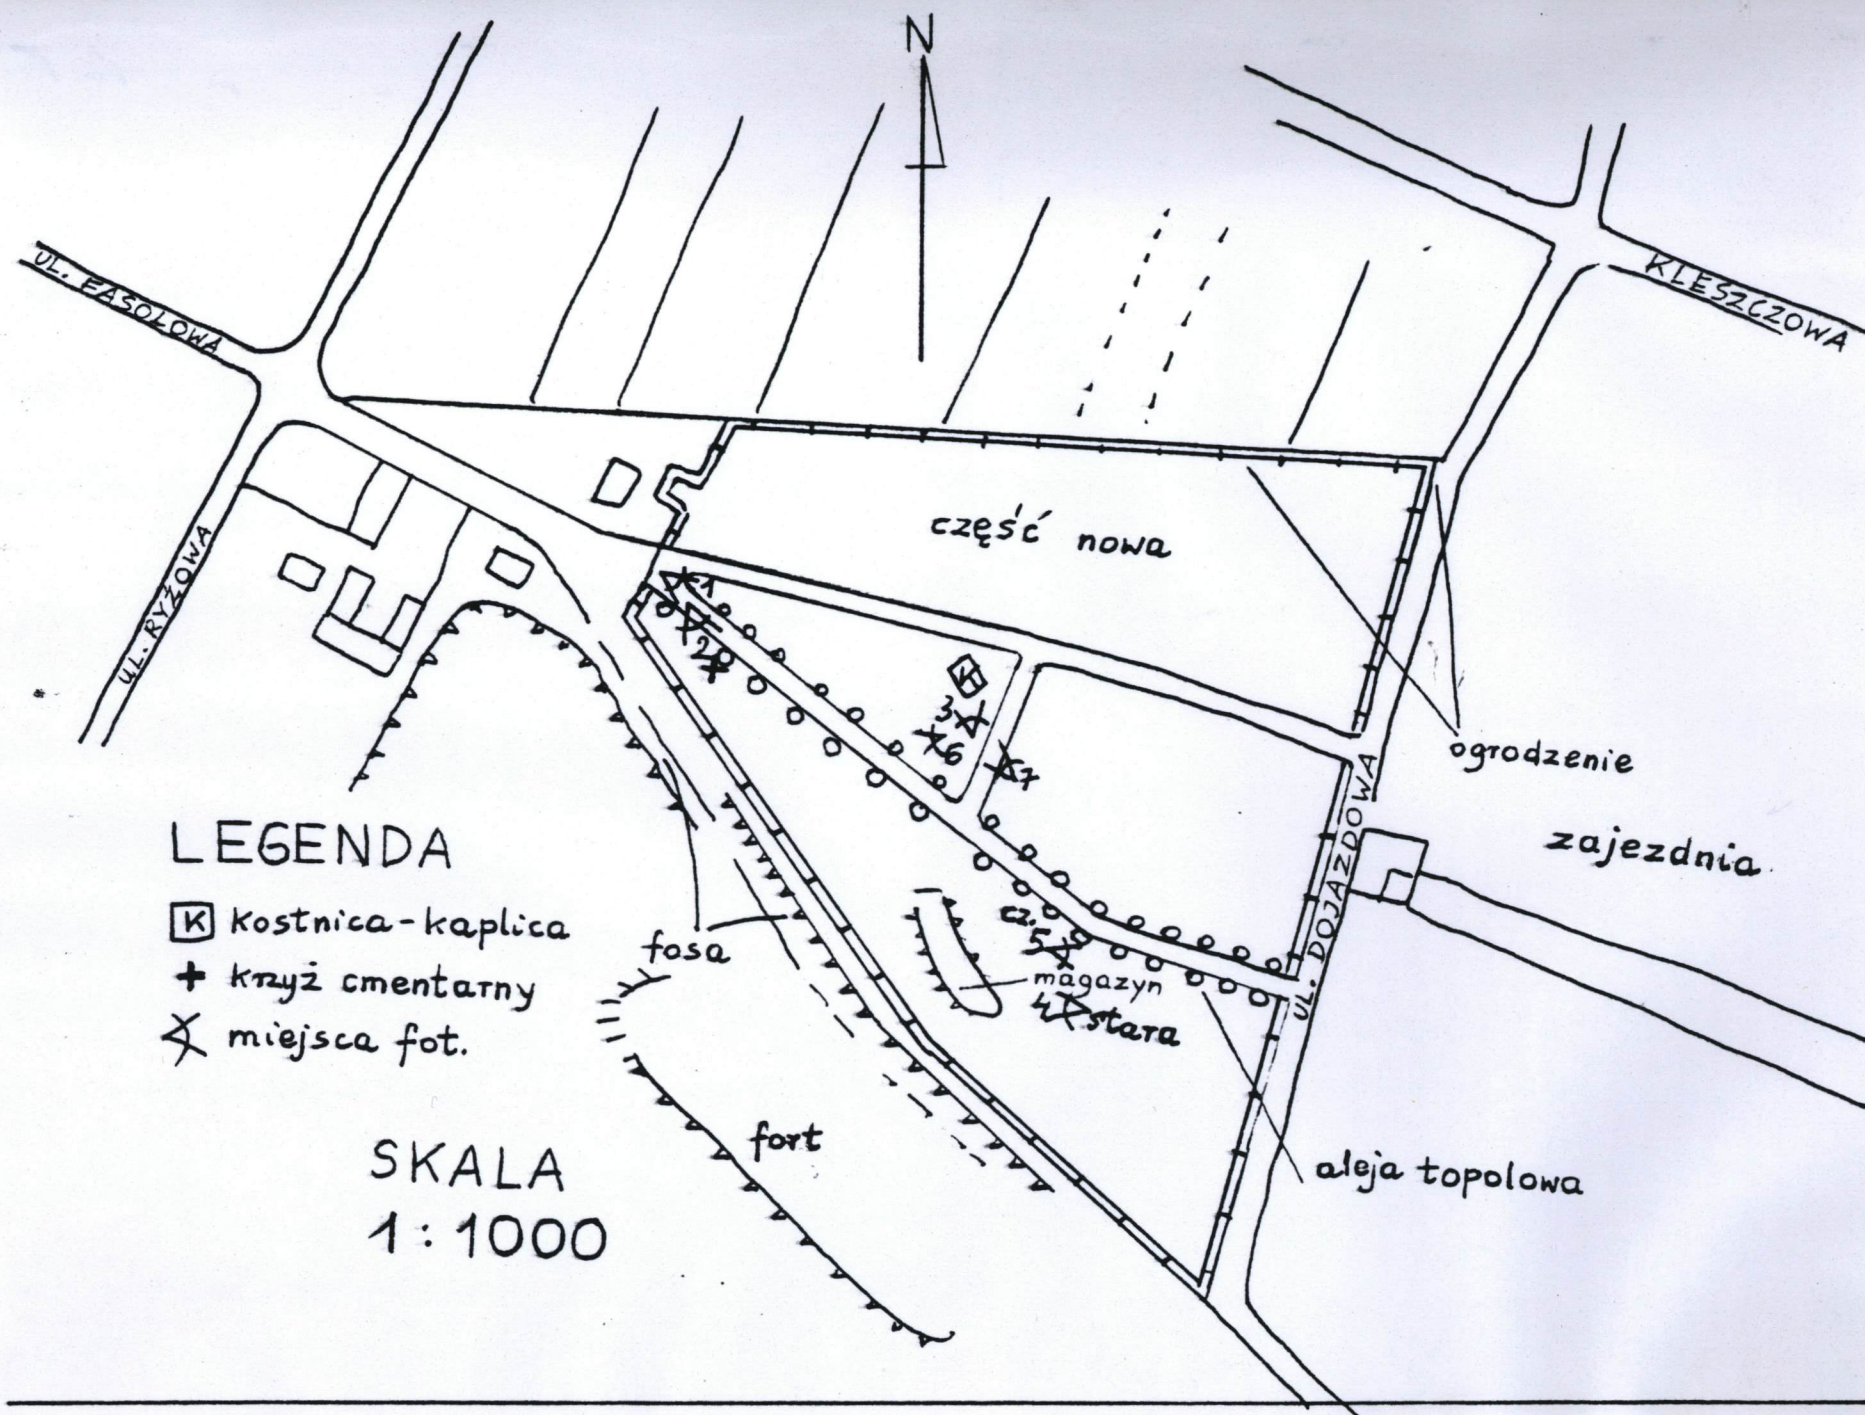



1.



2.



3.



4.



5.



6.



7.