

KARTA CMENTARZA

Z

A 1. Miejscowość CIEKLIN I		6. Nazwa cmentarza (ew. nazwa dawna) "Cmentarz przykościelny"		B 13. Najstarszy istniejący nagrobek (data) -----		15. Groby o znaczeniu historycznym lub osób szczególnie zasłużonych -----	
2. Gmina DĘBOWIEC		7. Cmentarz dawny <input checked="" type="checkbox"/> tak Cmentarz nowy (po 1945 r.) <input checked="" type="checkbox"/> nie		14. Istniejąca dokumentacja cmentarza i miejsce jej przechowywania Zasoby mapowe U.W.KROSNO Wydz.Geod.i Gosp.Grunтами		Wg relacji [redacted] we wsi znajduje się kronika wsi w posiadaniu [redacted] (w szkole).	
3. Adres cmentarza Cieklin gm.Dębowiec		8. Data założenia koniec XVI w.(?)		Plan aktualny nie ma cmentarz zlikwidowany		-----	
4. Poprzednie nazwy miejscowości Dębowiec		9. Przynależność wyznaniowa: obecna - dawna - rzym.-kat.		Plan dawny Mapa 1:50.000 - woj.KROSNO 1987 r/przerys z 1966 r/, B.B.i D.Z./mat.archiw.1989/ stan z roku 1975.		-----	
5. (Nie) czynny ew. podstawa zamknięcia		10. Powierzchnia w ha: ogólna - ca 0,30 wolna - ca 0,28		Inne materiały archiwalne Wykaz cmentarzy zabytkowych woj.Krośnińskiego; W.K.Z. KROSNO stan na dzień:01.01.1993 r.		-----	
11. Położenie cmentarza - w centrum wsi, przy kościele, - po wschodniej stronie drogi relacji WOLA CIEKL. - JASEŁ, - nad prawym brzegiem rzeczki BEDNARKI				16. Bibliografia 1. KEOS, St., 1969, Woj.Rzeszowskie, Przewodnik (opis wsi)			
12. Uwagi Ter. Org. Adm. Państwowej Kościoł budowali kamieniarze włoscy z kamienia dostarczanego przez mieszkańców wsi z pobliskiej góry CIEK - LINKA [redacted]				17. Uwagi użytkownika wg relacji mieszkańców wsi [redacted] w czasie budowy ogrodzenia w latach 1970-72 wydobywano kości ludzkie, które ponownie pogrzebano przy ogrodzeniu (zdj.3).			

18. ELEMENTY CMENTARZA		I L O S C				
Czy istnieją		Do XVIII w.	1 poł. XIX w.	2 poł. XIX w.	1 poł. XX w. (do 1945 r.)	2 poł. XX w.
Mur ogrodzeniowy		tak		+		
Brama I-yl		tak		+		
Kościół		tak		+		
Kaplica I-el		nie				
Nagrobki:	wolnostojące	nie				
	przyścienne	nie				
	płyty	nie				
Mogiły		nie				
Inne elementy krzyż misyjny		tak			+	

19. Które obiekty wpisane są do rejestru zabytków A-322/94

20. STARODRZEW	Ilość	Ø pnia w cm	Stan zdrowotny
lipa	2	80-100	dobry
kasztanowiec			
jesion	10	60 - 70	dobry
tuja (żywotnik)			
dąb szypułkowy	1	60	dobry
klon	2	50-60	dobry

21. Czy na terenie cmentarza znajdują się zarejestrowane pomniki przyrody ew. aleje
Nie ma. Cenny starodrzew przy wschodnim odcinku granicy założenia cmentarnego.

22. Ogólny stan zachowania zieleni na cmentarzu
dobry

23. Charakter rozplanowania cmentarza
Prostokątny z centralnie usytuowanym kościołem. Zadrzewienia wzdłuż granic założenia. Częściowo zmienione granice od str. pld.

24. Czytelność układu cmentarza:

- całość czytelny
- kwater nieczytelny
- nagrobków i mogił nieczytelny

25. Ogólny stan zachowania cmentarza (nagrobków i drzewostanu) teren zniwelowany, nagrobki usunięte. Starodrzew przy granicy założenia. Kości ludzkie złożone przy pld. granicy (zdj 3)

26. Istniejące zagrożenia

27. Wnioski w zakresie prac:


- porządkowych
- remontowych
- konserwatorskich

28. Wnioski w zakresie niezbędnej dokumentacji:

- poszczególnych nagrobków
- ewidencji całości cmentarza
- studium historycznego
- ewentualnie dokum. projektowej

29. Inne uwagi służb konserwatorskich

30. Wypełnił:
mgr M. SIWIEC
Data:
lipiec 1993

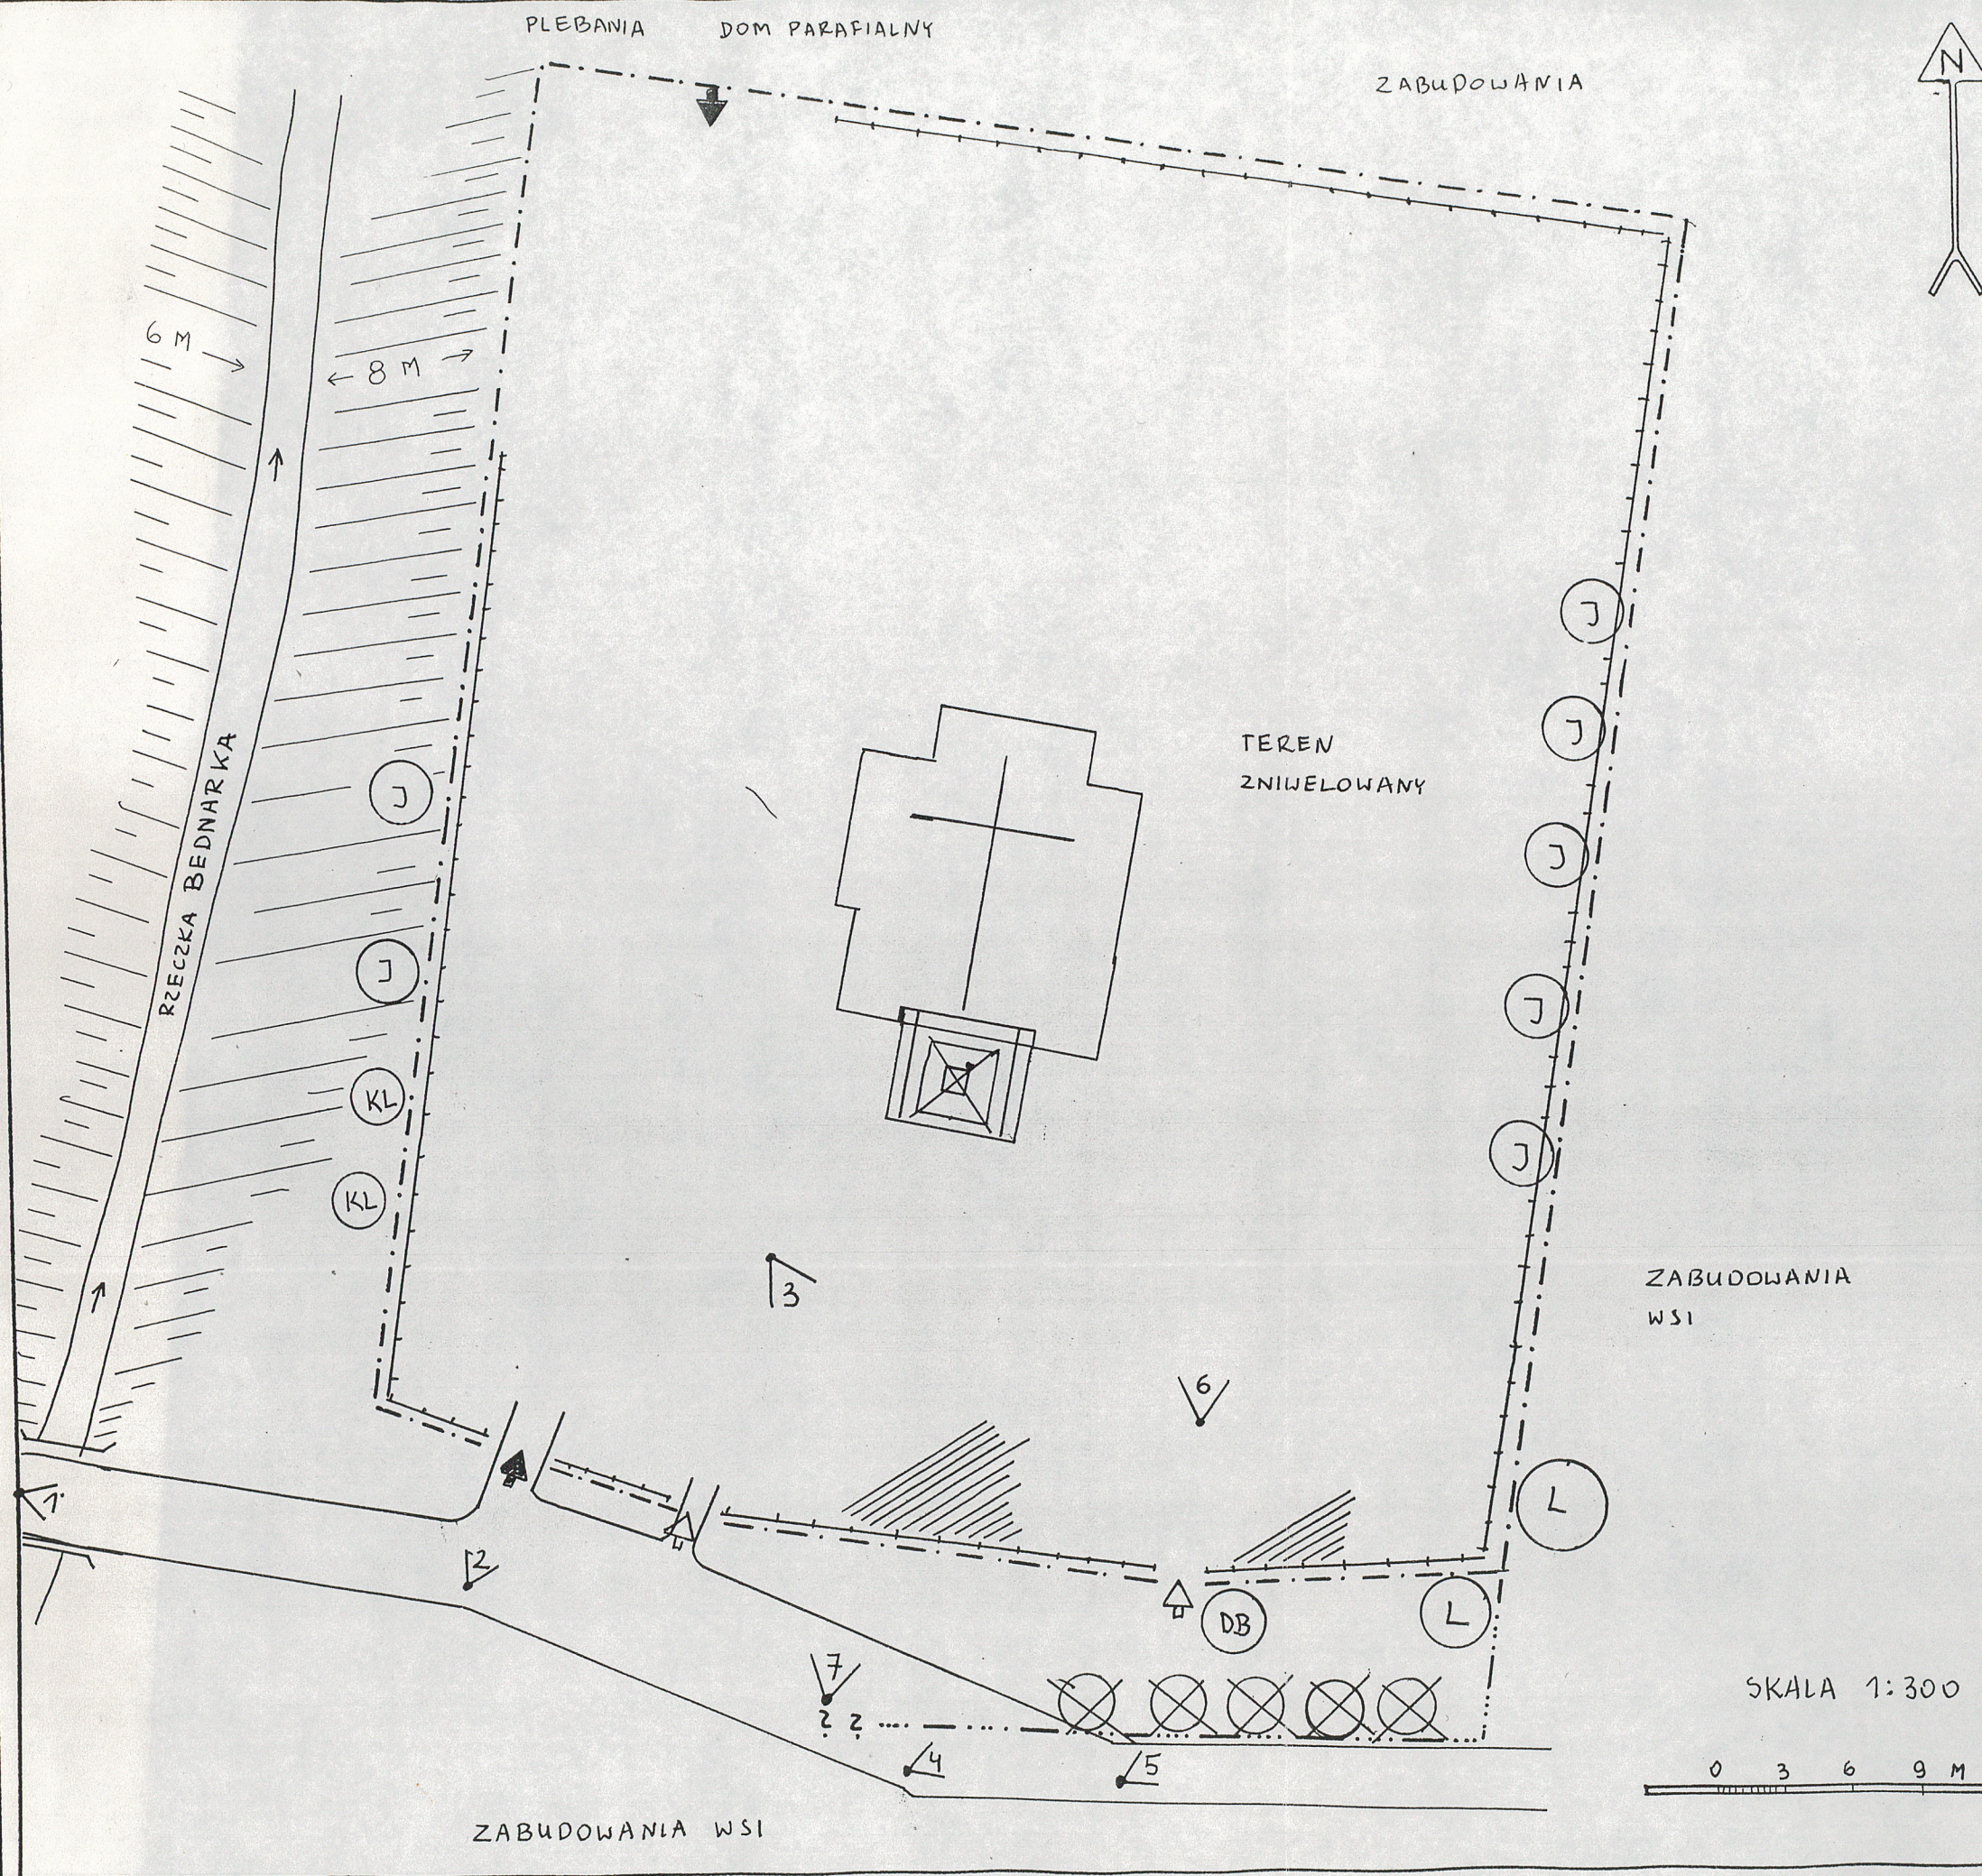

MIJSCOWOŚĆ:

CIEKLINI I

- TEREN CMENTARZA
- ◀ DAWNE WEJŚCIE
- ◀ NOWE WEJŚCIE
- 3> STANOWISKO WYKONANIA ZDJĘCIA

--- GRANICA CMENTARZA

--- GRANICA "STAREGO" CMENTARZA PRZED ZMIANĄ GRANIC TERENU W LATACH 1970 - 1972.

- /// SKARPA
- ⊕ KOŚCIÓŁ
- STARODRZEW:
- L-LIPA DB-DĄB
- J-JESION KL-KŁON

⊗ PNIE ŚCIĘTYCH DRZEW PRZY DAWNEJ GRANICY CMENTARZA / PRZED ZMIANĄ PRZEBIEGU GRANIC /

/// MIEJSCE PONOWNEGO POCHÓWKU KOŚCI LUDZKICH W LATACH 1970 - 1972.

DATA: KRESLIKA:
LIPIEC 1993 R. MARZENA SIWIEC

ORIENTACJA 1:50.000





1



2



3



4



5



6



7

CIEKLIN - Cm. przykościelny.

OPISY ZDJEC.

1. Droga do kościoła i na cmentarz.
Widok z mostu na rzece BEDNARCE
w kier. pld.-wschodnim.
2. Wejście na teren cmentarny od str.
południowej. W głębi kościół.
3. Plac cmentarny. Miejsce przy ogro-
dzeniu, gdzie ponownie pogrzebano
kości ludzkie wydobyte w czasie
budowy ogrodzenia w latach 1970-72.
4. Południowy odcinek granicy cment.
Widoczne pniaki drzew(ściętych),
które rosły przy DAWNEJ GRANICY
CMENTARZA. Obecnie teren pomniej-
szono przy pld. odcinku granicy.
Nowe ogrodzenie wybudowano na no-
wych fundamentach po INNEJ LINII
GRANICY CMENTARZA.
5. Widoczny fragment dawnej linii
granicznej (obok drogi- nawierzch-
ni utwardzonej); zarysy fundamentu.
6. Wschodni fragment terenu cmentarza.
Teren zniwelowano, nagrobki usunięto
Pozostał starodrzew przy granicy.
7. Kościół - elewacja szczytowa.