

KARTA CMENTARZA

NR

Z 12834

A 1. Miejscowość
TYCZYN

6. Nazwa cmentarza (ew. nazwa dawna)
Dawny cmentarz parafialny
rzymsko - katolicki
przykościelny

2. Gmina
TYCZYN

pow. **RZESZOWSKI**

7. Cmentarz dawny ☒ tak

Cmentarz nowy (po 1945 r.) ☐ -

3. Adres cmentarza
35-020 Tyczyn
ul. Mickiewicza 10

8. Data założenia XIV w.
Parafia p.w. Św. Trójcy erypowa-
na w 1368 r.
Kościół par. mur. zbudowany
w XV wieku.
Wzmiankowany już w 1646 r.

4. Poprzednie nazwy miejscowości
Tyczin 1368, Tniczin 1403,
Ticzyn 1413, Tycin 1520

9. Przynależność wyznaniowa:
obecna - rzymsko-katolicka
dawna - j.w.

5. (Nie) czynny
ew. podstawa zamknięcia
nieczynny od 1840
nie istnieje

10. Powierzchnia w ha:
ogólna -
wolna -

11. Położenie cmentarza zlokalizowany wewnątrz muru ogrodzeniowego
otaczającego kościół, pomiędzy ulicą Mickiewicza od zach. ul.
Strażacką od pn. i Kopernika od wsch. - na południe od rynku.

12. Uwagi Ter. Org. Adm. Państwowej
c.d. do pkt. 15. zbeszczeczeniem. Prochy Pileckich i Kostków
spoczywają w podziemiach kościoła par. w obecnie zamurowanej kryp-
cie.

B 13. Najstarszy istniejący nagrobek
(data)
brak

14. Istniejąca dokumentacja cmentarza
i miejsce jej przechowywania

Plan aktualny

Plan dawny

Inne materiały archiwalne
Plan katastralny z 1851.
WAP Rzeszów, skala 1:2880, sygn.
1221

16. Bibliografia 1. "600-lecie" Tyczyna" praca zbiorowa pod red.
T. Kowalskiego, Rzeszów 1973, str. 56
2. ks. Franciszek Malak "Dzieje parafii Tyczyn" mps 1970 str.60
3. ks. Franciszek Malak "Dokumentacja hist. zabytków kościelnych
parafii Tyczyn" - mps arch. PSOZ nr inw. 3470 str. 26

17. Uwagi użytkownika
4. Schematyzm Diecezji Rzeszowskiej, 1993, str. 218
5. Mieczysław Skotnicki "Na święto zmarłych" w: Głos Tyczyna
Nr 21/95 str. 7.

15. Groby o znaczeniu historycznym
lub osób szczególnie zasłużonych
Brak.
Kościół parafialny otoczony
był niewielkim cmentarzem
grzebalnym wzmiankowanym w
1646 r. Z wizytacji ks. bpa
Wacława Sierakowskiego w dn.
3.10.1745 pochodzi zapis:
"cmentarz w połowie jest ob-
wiedziony murem, przykrytym
dachówką, w drugiej zaś po-
łowie czeka na hojną rękę fun-
datora dla uzupełnienia krę-
gu. Jest w nim stara dzwoni-
ca bliska upadku z 3-ma dzwo-
nami, o których poświęceniu
nie wiadomo". Z następnej wi-
zytacji z 1770 r. zapis jest
podobny, również informujący:
"cmentarz od miasta mułem ob-
wiedziony". W/g tradycji na
cmentarzu tym leży męczennik
poległy w obronie wiary,
mieszczanin Jan Dębowy, który
zamordowany został w 1608 r.
na stopniach ołtarza z rąk
zbiorów "Diabła" Stadnickiego,
gdy ochraniał Sakrament przed

c.d.
rubryka
12

C 18. ELEMENTY CMENTARZA		Czy istnieją	I L O Ś Ć				
			Do XVIII w.	1 poł. XIX w.	2 poł. XIX w.	1 poł. XX w. (do 1945 r.)	2 poł. XX w.
Mur ogrodzeniowy ok. 1720 r.		tak	tak	—	—	—	—
Brama I-yl 3		tak	tak	—	—	—	—
Kościół		tak	tak	—	—	—	—
Kaplica I-el		nie	—	—	—	—	—
Nagrobki:	wolnostojące	—	—	—	—	—	—
	przyścienne	—	—	—	—	—	—
	plyty	—	—	—	—	—	—
Mogily		—	—	—	—	—	—
Inne elementy		—	—	—	—	—	—
19. Które obiekty wpisane są do rejestru zabytków <i>zespół kościelny - kościół, 2 dzwonnice, wieża, ogrodzenie, plebania A-363 z 4.11.1975r.</i>							
20.	STARODRZEW	Ilość	Ø pnia w cm	Stan zdrowotny			
	lipa	7	130-220	dobry			
	kasztanowiec	1	2,60	"			
	jesion	3	120-270	"			
	tuja (żywotnik)						
	dąb	3	130-350	"			
	krzewy (bez, jaśmin)	4	"	"			
21. Czy na terenie cmentarza znajdują się zarejestrowane pomniki przyrody ew. aleje <div style="text-align: right;">nie</div>							
22. Ogólny stan zachowania zieleni na cmentarzu <div style="text-align: right;">dobry</div>							
23. Charakter rozplanowania cmentarza Układ cmentarza zniekształcony współczesnym zagospodarowaniem posesji kościelnej (ścieżki rabatki, krzewy)							
24. Czytelność układu cmentarza: — całość brak — kwater, brak — nagrobków i mogił brak							
25. Ogólny stan zachowania cmentarza (nagrobków i drzewostanu) stan drzewostanu dobry							
26. Istniejące zagrożenia —							
27. Wnioski w zakresie prac: — porządkowych — — remontowych — — konserwatorskich —							
28. Wnioski w zakresie niezbędnej dokumentacji: — poszczególnych nagrobków — — ewidencji całości cmentarza — — studium historycznego. — — ewentualnie dokum. projektowej —							
29. Inne uwagi służb konserwatorskich upamiętnić istnienie cmentarza tablicą informacyjną							30. Wypełnił: Marta Wajdowicz Data: X.1995 r.


T Y C Z Y N

D. CMENTARZ PAR. RZYM. KAT.

LEGENDA

- 1. kościół
- 2. dzwonnice
- 3. wikařówka
- B bramki
- mur ogrodzenia
- - - ścieżki
- ⊗ drzewa liściaste
- * drzewa iglaste
- ☼ krzewy
- teren d. cmentarza

Skala 1:500

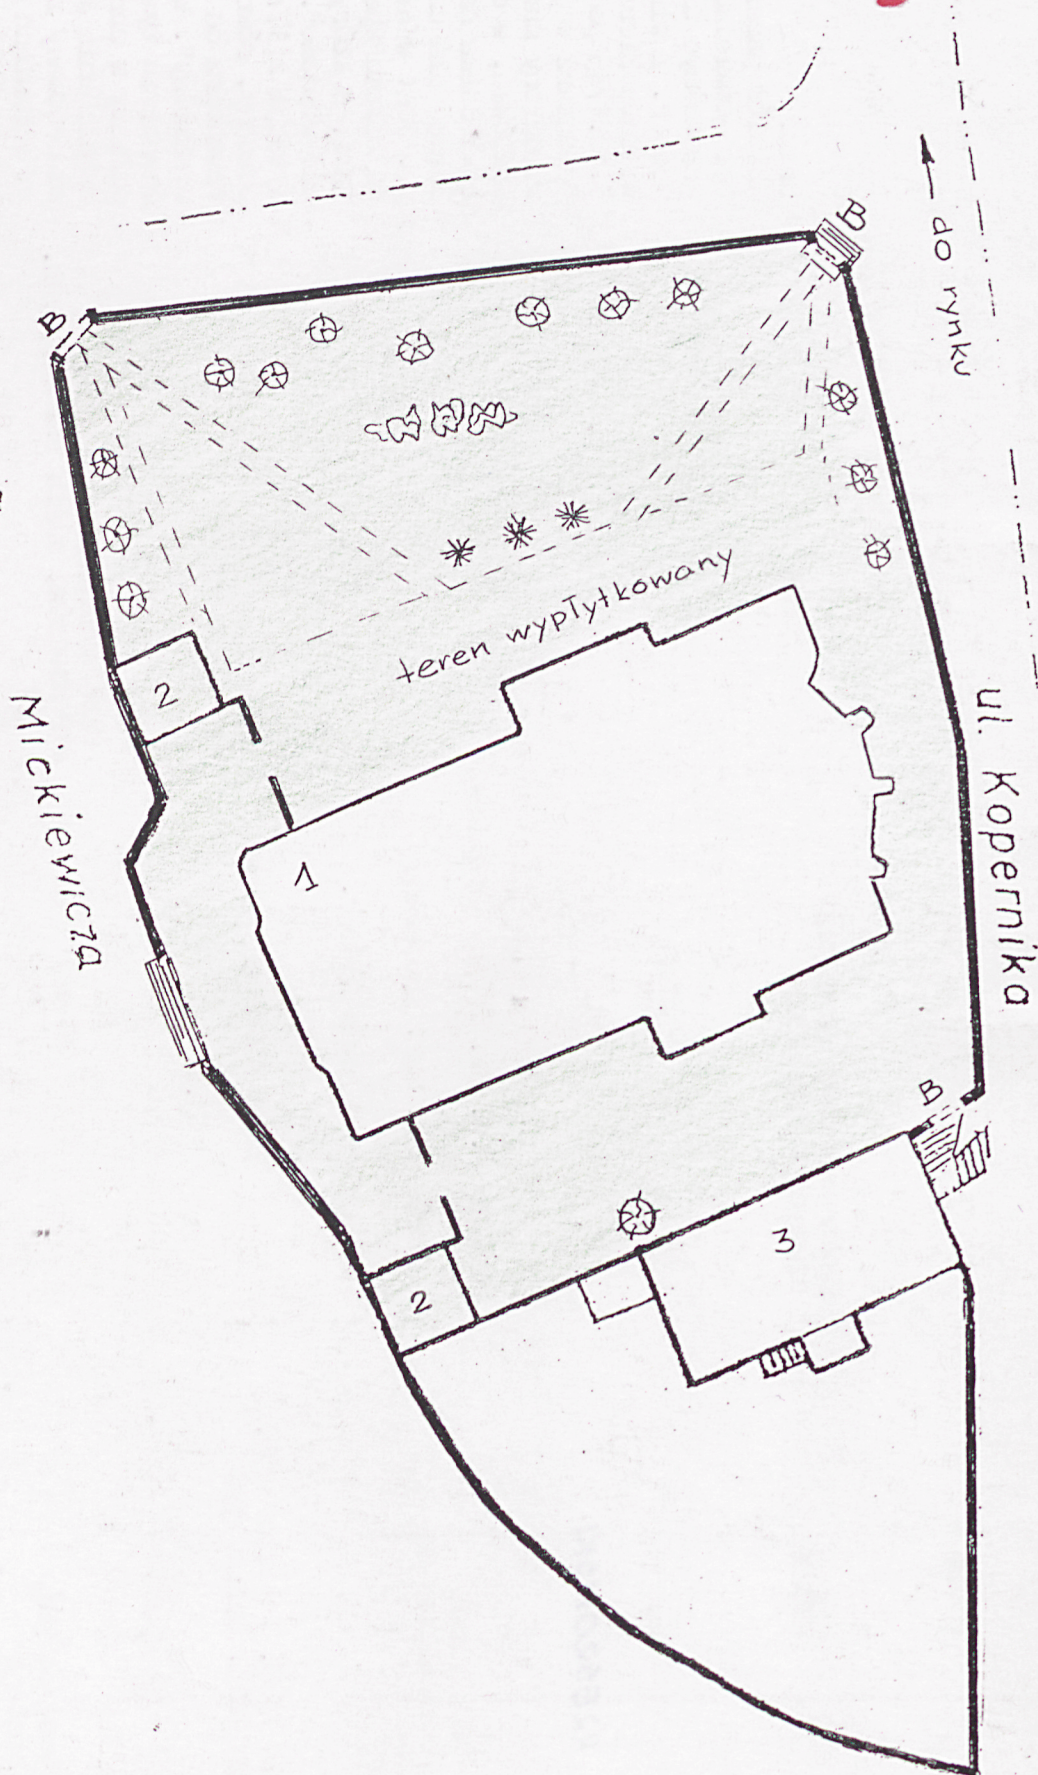

DOKUMENTACJA FOTOGRAFICZNA



Widok na północną elewację
kościół



Teren d.cmentarza
Widok z zachodu na
północno-wschodni narożnik



Murowane ogrodzenie stano-
wiące północną granicę d.cmen-
tarza. Widok od południa.

Tyczyn

ZAKŁADNIK NR 1

ORIENTACJA - MAPA TOPOGRAFICZNA SKALA 1:10 000



T Y C Z Y N

D. CMENTARZ PAR. RZYM. KAT.

KSEROKOPIA Z MAPY EWIDENCJI GRUNTÓW SKALA 1:1000



Tyczyn

KSEROKOPIA PLANU KATASTRALNEGO Z 1851 R.

