

Nr

A

B

C

D

E

F

G

H

I

J

K

L

M

N

O

P

R

S

T

U

V

W

X

Y

Z

1. Obiekt zabytkowy

DLWONNICA PERKIEWNA

2. Miejscowość

9m. 2402EC25
PERKATYCZE

3. Wiek

XVIII

4. Styl

berstylowa

5. Kubatura m³

47,24

6. Powierzchnia w m²

a) zabytkowa: 52,5 b) użytkowa:

20. Przynależność administracyjna

a) województwo

kresnolw

b) powiat

pnievorsk

c) gmina

perkatycze

7. Materiał budowlany

Przed zniszczeniem

Po odbudowie

11. Ilość budynków

1

14. Grunty należące do zabytku:

ha

a) ściany

cegła

cegła

12. Ilość kondygnacji

7

a) ogrody stylowe

—

21. Stacja

Nazwa stacji

Odległość od stacji w km

b) sklepienia

—

—

13. Użytkowanie wnętrza według ilości:

b) sady i grunty uprawne

0,25

a) kolejowa

Rożmienie 6

c) stropy

—

—

a) izb mieszkalnych

0

c) lasy

—

b) autobusowa

j. r.

d) więzania dachu

—

—

b) innych pomieszczeń

2

d) wody

—

22. Właściciel i jego adres

Rzymuś - katech. Pomocnik w Perkatyczach

e) krycie dachu

font

blechowe

c) piwnic

0

e) inne

0,25

8. Wyposażenie architektoniczne

londr

15. Przeznaczenie pierwotne budynku

obronnosc

16. Użytkowanie w latach ubiegłych

— II —

17. Użytkowanie obecne

— II —

18. Nadaje się do użycia na

— II —

23. Użytkownik i jego adres

j. r.

24. Inwestor i jego adres

9. Autorzy i data budowy i przebudowy

wybudowane 1785. Przebudowane ok. 1800

19. Data, rodzaj i stopień zniszczeń i odbudowy

Data

O P I S

Zniszczenia %

Odbudowa %

VIII.1939 r.

0

XI.1939 r.

nie niszczone

0

XII.1945 r.

0

XI.1955

Wyburzenie z przysięgi pomiedk.

10

25. Rejestr zabytku Nr

rok miejsce przechowywania

26. Nazwa księgi hipotecznej

27. Nr hipoteczny

28. Akta

29. Fotografie


30. Inwentaryzacja pomiarowa

10. Udostępnienie


bezpośrednie

Z Y X W V U T S R P O N M L K J I H G F E D C B A Nr

31. Szkic sytuacyjny, plan schematyczny, uwagi opisowe, fotografia

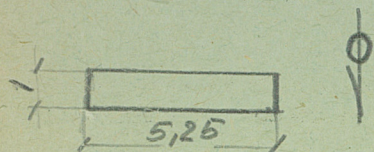

skala 1:200
Wys. 9m

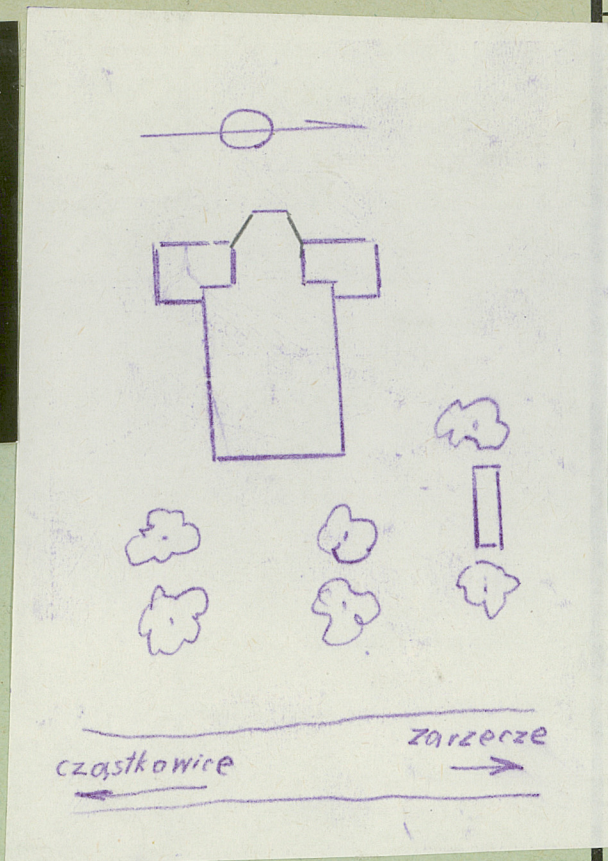

32. Przebieg prac konserwatorskich

Rok	Wyszczególnienie prac	Koszt tys. zł

33. Koszty
w tys. zł

Przewidywane

Rzeczywiste

34. Inspekcje

35. Uwagi różne

36. Wypełnił dnia 0 XI 1958 r.

W. Lepeta

37. Sprawdził dnia 12. XII. 58.

Żurawski

Pokożone na terenie cmentarza kościel-
nego, obok cerkwi. Na planie prostokątne,
miejscowe. z cechy, obrotu i dygnacje.
Identyfikacja wzroczona gzymsem. Dołne kon-
dygnacje przepukne na ci dymiełni. Wodr-
nej tmy obrotu na ranie ranie obronów.
Gdyż walczyły te trójkątne, z profilowanymi gzymsem.