

1. Obiekt

406/4

STODOŁA Z WOZWONIA

2. Czas powstania

ok. 1926 r.

3. Miejscowość

DOBRYLAS

11. Zdjęcia, rzut, przekrój, sytuacja, orientacja



4. Adres

DOBRYLAS NR 18

nr hipoteczny

5. Przynależność administracyjna

województwo ŁOMŻYNSKIE

gmina ZBÓJNA

6. Poprzednie nazwy miejscowości

7. Przynależność administracyjna  
1 VI 1975

województwo BIAŁOSTOCKIE

powiat KOLNO

8. Właściciel i jego adres




9. Użytkownik i jego adres




10. Rejestr zabytów

Nr data

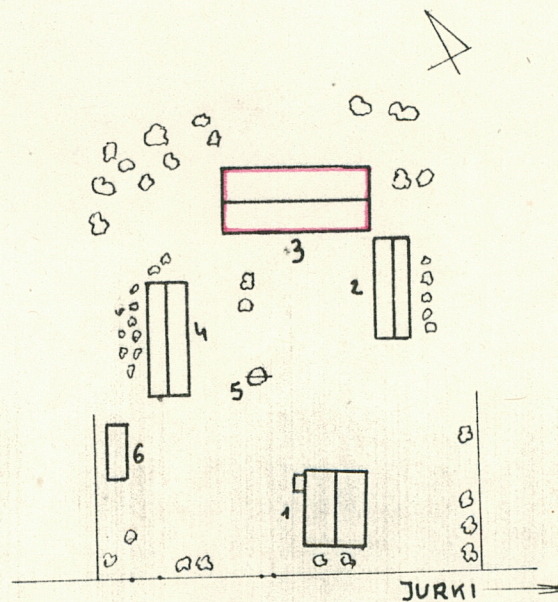

1. DOM
2. 4. CHLEWY
3. STODOŁA
5. STUDNIA
6. PIWNICA

PLAN SYTUACYJNY 1:1000  
DOBRYLAS 18.

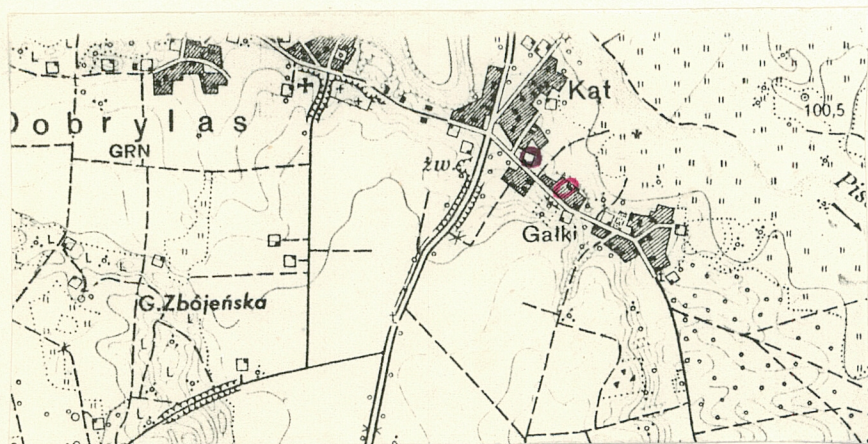



12. Autorzy, historia obiektu, określenie stylu.

Stodoła z wozownią zbudowana ok. 1926 roku przez [REDAKCYJA] we wsi Dobrylas. Około 1978 roku stodoła była remontowana. Wykonano wówczas nową, betonową podmurówkę /pod stodołą/ a także pokryto całość eternitem.

13. Opis (sytuacja, materiał i konstrukcja, rzut, bryła, elewacje, wnętrze, wyoszaenie, instalacje)

Sytuacja - stodoła znajduje się w zagrodzie posesji nr 18, gdzie oprócz niej są dwa, zrębowe chlewy oraz chałupa. Stodoła zamyka siedlisko, skierowana frontem do chałupy. Prostopadłe do stodoły ustawione są chlewy.

Sciany - z 10 kantowych bali sosnowych połączonych drewnianymi kołkami; węgły łączone na jaskółczy ogon z niewielkimi ostatekami; szpary nie uszczelnione; podwaliny sosnowe w licu ścian, łączone na zamki, ułożone na betonowej podmurówce; ściany wewnętrzne zrębowe, nie uszczelnione, połączone ze ścianami zewnętrznymi na czepy przenikające na wskroś; wozownia dostawiona do stodoły nieco później o konstrukcji ramowej, obita deskami, podwalina sosnowa ułożona na podmurówce kamiennieo- glinianej wzmocnionej betonowymi ławami.

Stropy - belkowy - otawrty; na belkach nad sasiakiem ułożone luźno okrągłaki tworzące powagę.

Wieżba dachowa - dach dwuspadowy; 12 wiązarów krokwiowych wspartych na płatwiach; połączenie krokwi i płatwi wzmocnione krępicami; szczyty wzmocnione wiatrownicami.

Pokrycie dachu - eternit głębokofalisty na łatach; kalenica wykonana z blachy; szczyty proste obite deskami na podwójną nakładkę; krawędzie szczytów osłonięte deskami wiatrowymi.

Podłogi - klepisko betonowe.

Stolarka drzwiowa - wierzeje dwuskrzydłowe osadzone na zawiasach pasowych jednoramiennych; deskowe z zastrzałami; skobel, kłódka.

Wnętrze - przegroda między klepiskiem a zasiekami, a także między stodołą a wozownią.

Rzut - szerokofrontowa, przekezdna, 2 pary wierzeji, 1 klepsko, 2 zasieki; wozownia: przekezdna, 2 pary wierzeji, 1 pomieszczenie.

Elewacje - podwaliny na betonowej podmurówce, w wozowni widoczne duże kamienie podmurówki, ściany z bali równej szerokości; węgły z niewielkimi ostatekami; wozownia obita pionowymi deskami na styk; 4 pary wierzeji dwuskrzydłowych, wysoki próg w stodole.

Instalacje - odgromowa.

V B C D E F G H I J K L M N O P Q R S T U V W X Y Z



|                                                                            |                                                       |   |                                                  |
|----------------------------------------------------------------------------|-------------------------------------------------------|---|--------------------------------------------------|
| 14. Kubatura<br><br>311,5 m <sup>3</sup> + poddasze                        | 15. Powierzchnia użytkowa<br><br>105,6 m <sup>2</sup> | 16. Przeznaczenie pierwotne<br><br>STODOŁA Z WOZOWNIĄ   | 17. Urzycowanie obecne<br><br>STODOŁA Z WOZOWNIĄ |
| 18. Prace budowlane i konserwatorskie, ich przebieg i dokumentacja<br><br> |                                                       | 19. Stan zachowania (fundamenty, ściany zewnętrzne, ściany wewnętrzne, sklepienia, stropy, konstrukcje dachowe, pokrycie dachu, wyposażenie i instalacje)<br><br>Stan zachowania całego budynku - dobry |                                                  |
| 20. Najpilniejsze postulaty konserwatorskie<br><br>                        |                                                       |   |                                                  |



21. Akta archiwalne (rodzaj akt, numer i miejsce przechowania)

22. Bibliografia

23. Źródła ikonograficzne i fotografia (rodzaj, miejsca przechowania, sygnatury)

24. Uwagi różne

25. Opracował

tekst mgr Urszula Raszkiewicz, XI 1990r. *UR*

plany, rysunki mgr Wiesława Pawlak, XI 1990r. *Pawlak*

zdjęcia fotogr mgr Urszula Raszkiewicz, XI 1990r. *UR*

miejsce przechowania negatywów

Karta po wypełnieniu podlega ochronie na podstawie przepisów prawa autorskiego

26. Adnotacje o inspekcjach, informacje o zmianach (daty, imiona i nazwiska wypełniających)

27. Załączniki



1. Miejscowość


DOBRYLAS NR 18

2. Obiekt (nazwa jak w karcie)

STODOŁA Z WOZOWNIĄ

3. Zawartość wkładki (nazwa obiektu lub materiału uzupełniającego)

rzut poziomy

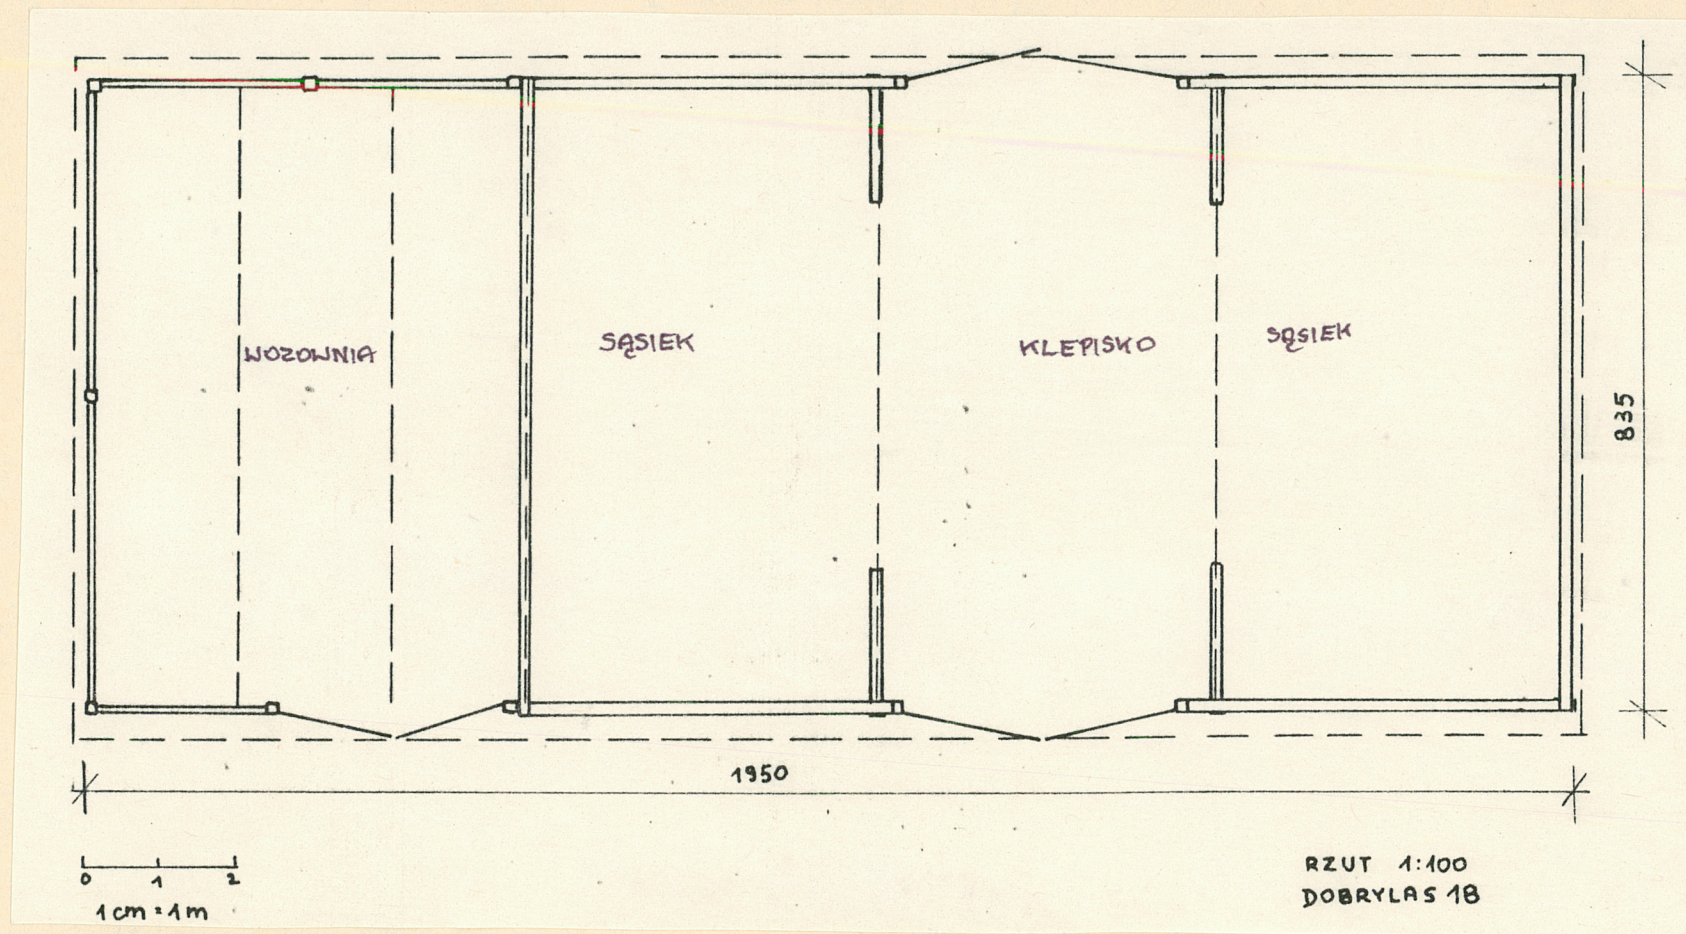

Wkładkę założył: U. Raszkiewicz, XI 1990r.

(imię, nazwisko, data)

Miejsce przechowywania negatywów:

OZGraf. Z.P. Ostróda zam. 699 nakł. 23.600

Wzór ODZ 1978 r.