

KARTA CMENTARZA

NR

14986
N

A 1. Miejscowość KRAŚNA ŁĄKA	6. Nazwa cmentarza (ew. nazwa dawna) Cmentarz rzym.-kat.	B 13. Najstarszy istniejący nagrobek (data) 24. 11. 1926 r.	15. Groby o znaczeniu historycznym lub osób szczególnie zasłużonych nie występują
2. Gmina MIKOŁAJKI POMORSKIE pon. SZTUŃSKI	7. Cmentarz dawny <input checked="" type="checkbox"/> tak Cmentarz nowy (po 1945 r.) <input type="checkbox"/>	14. Istniejąca dokumentacja cmentarza i miejsce jej przechowywania Ewidencja cmentarza BDZ o/Elbląg	
3. Adres cmentarza Krasna Łąka, gm. Mikołajki Pomorskie, woj. elbląskie	8. Data założenia ok. 1925 r.	Plan aktualny j.w.	
4. Poprzednie nazwy miejscowości "Schönwiese" - do 1945 r.	9. Przynależność wyznaniowa: obecna — katolicka dawna — katolicka	Plan dawny nie odnaleziono	
5. Nie cenny ew. podstawa zamknięcia	10. Powierzchnia w ha: ogólna — ok. 0,32 wolna —	Inne materiały archiwalne nie natrafiono	
11. Położenie cmentarza Cmentarz położony jest na wschodnim skraju wsi, w pobliżu zbiegu trzech dróg gruntowych, z których jedna prowadzi do Olszówki.	16. Bibliografia nie natrafiono		
12. Uwagi Ter. Org. Adm. Państwowej	17. Uwagi użytkownika		

Elementy cmentarza

18

C

Elementy
cmentarza

I L O S C

	Czy istnieją	Do XVIII w.	1 poł. XIX w.	2 poł. XIX w.	1 poł. XX w. (do 1945 r.)	2 poł. XX w.
Mur ogrodzeniowy	nie					
Brama(-y)	tak			XIX/XX w.		
Kościół	nie					
Kaplica(-e)	nie					
Nagrobki	wolnostojące	tak			1	ok. 100
	przyscienne	nie				
	plyty	nie				
Mogiły	nie					
Inne elementy	nie					

19. Które obiekty wpisane są do rejestru zabytków

20. STARODRZEW	Ilość	φ pnia w cm	Stan zdrowotny
lipa	-		
kasztanowiec	-		
jesion	-		
tuja (żywotnik)	6	10-30	dobry
świerk	3	40-50	dobry
klon	2	40-50	dobry
buk	2	40	dobry

21. Czy na terenie cmentarza znajdują się zarejestrowane pomniki przyrody ew. aleje

nie

22. Ogólny stan zachowania zieleni na cmentarzu

Zdecydowana większość zachowanych drzew to drzewa młode. Ze starszych wymienić należy: żywotniki - po środku działki, świerki - pn narożnik i pd-zach.granica, klony - pn narożnik, buki - d narożnik.

23. Charakter rozplanowania cmentarza

Działka cmentarza jest nieregularna, kształtem przypomina trapez o jednym narożu /pn/ zaokrąglonym.

24. Czytelność układu cmentarza:

- całości Czytelne są tylko kształt i granice działki. Kompozycja wnętrza całkowicie zatarta.
- kwater
- nagrobków i mogił

25. Ogólny stan zachowania cmentarza (nagrobków i drzewostanu)

Nagrobki sprzed 1945 r. nie zachowały się z wyjątkiem jednego, który nie przedstawia wartości historycznej. Zachowany drzewostan jest w dobrym stanie, nie wymaga zabiegów

26. Istniejące zagrożenia pielęgnacyjnych.

nie występują

27. Wnioski w zakresie prac:

- porządkowych Zbędne są jakiekolwiek prace porządkowe czy konserwatorskie.
- remontowych
- konserwatorskich

28. Wnioski w zakresie niezbędnej dokumentacji:

- poszczególnych nagrobków patrz p. B/14
- ewidencji całości cmentarza j.w.
- studium historycznego
- ewentualnie dokum. projektowej

29. Inne uwagi służb konserwatorskich

30. Wypełnił:


mgr J. Tarnacki


Data:

październik 1988 r.

KRASNA ŁĄKA - cmentarz katolicki

skala 1:500

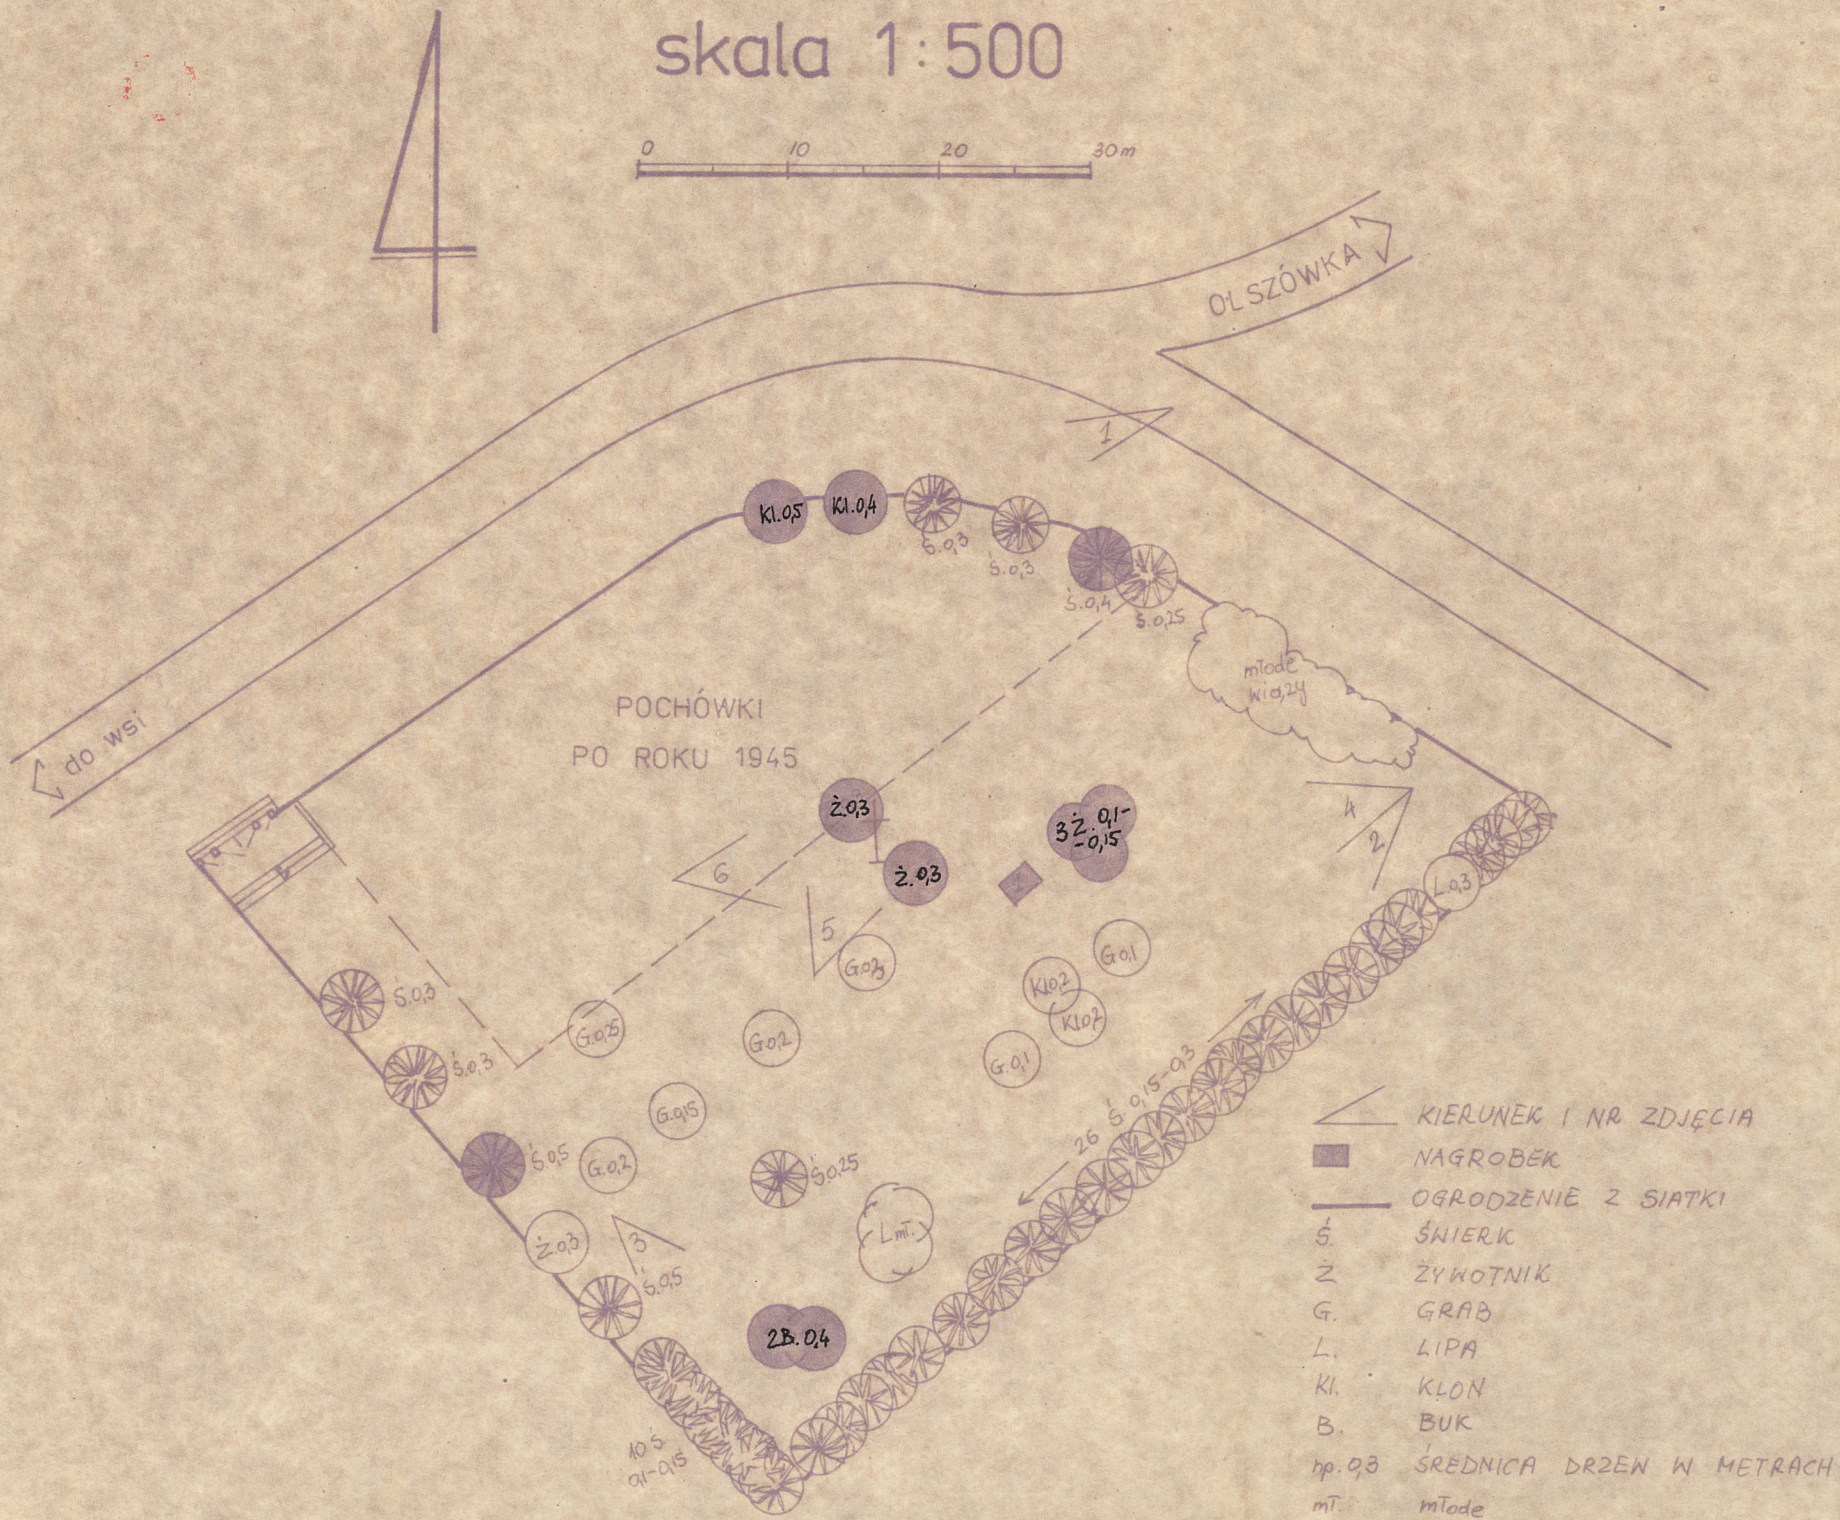

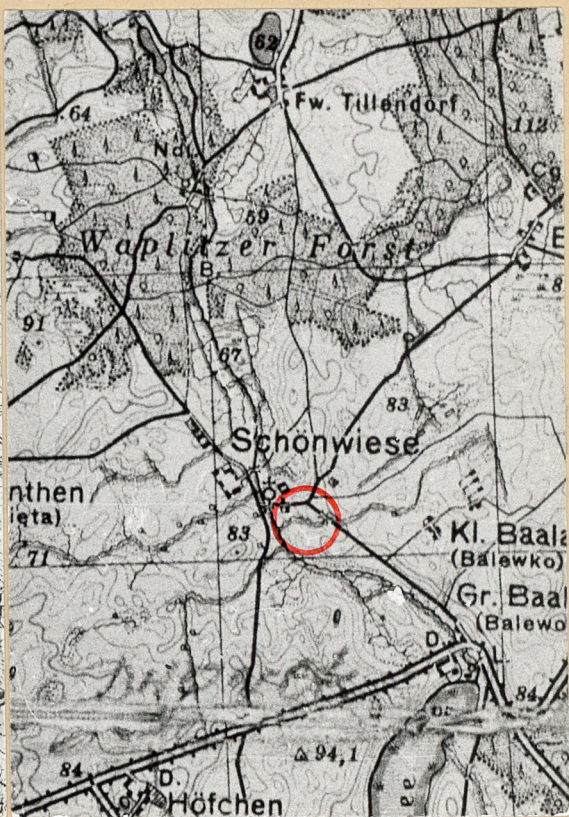

1.

2.



3.

4.



Spis fotografii.

- I. Reprodukacja mapy topograficznej z 1908 r. Skala 1:25 000.
- II. Reprodukacja mapy topograficznej z pocz. lat 20-tych XX w. Skala 1:50 000.
 1. Widok ogólny z pn-wsch. w kierunku pd-zach. na narożnik północny.
 2. Widok wzdłuż granicy pd-wsch. na wewnątrz działki i granicę pd-zach.
 3. Widok wzdłuż granicy pd-zach. na narożnik południowy.
 4. Widok z narożnika wschodniego w kierunku zachodnim na wewnątrz działki. Z prawej widoczne żywotniki.
 5. Widok z wnętrza działki w kierunku wschodnim. Na pierwszym planie dwa najstarsze żywotniki, na drugim nowy cmentarz.
 6. Widok z wnętrza działki w kierunku wschodnim.

Fot. A. Kółeczki
czerwiec 1988 r.

5. 6.

