

Nr

A

B

C

D

E

F

G

H

I

J

K

L

M

N

O

P

R

S

T

U

V

W

X

Y

Z

POMORSKIE

1. Obiekt zabytkowy

780/1

SZANIEC BISKUPIEJ GÓRKI Z LUNETAMI

2. Miejscowość

GDAŃSK

MIASTO

7326

3. Wiek

XVII, XVIII, XIX

4. Styl

5. Kubatura m³6. Powierzchnia w m²

a) zabytkowa:

b) użytkowa:

20. Przynależność administracyjna

a) województwo

b) powiat

c) gmina

7. Materiał budowlany

Przed zniszczeniem

Po odbudowie

11. Ilość budynków

14. Grunty należące do zabytku:

ha

a) ściany

umocnienia ziemne

b) sklepienia

c) stropy

d) więzania dachu

e) krycie dachu

12. Ilość kondygnacji

13. Użytkowanie wnętrza według ilości:

a) izb mieszkalnych

b) innych pomieszczeń

c) piwnic

a) ogrody stylowe

b) sady i grunty uprawne

c) lasy

d) wody

e) inne

21. Stacja

Nazwa stacji

Odległość od stacji w km

a) kolejowa

b) autobusowa

22. Właściciel i jego adres

Skarb Państwa
PMRN w Gdańsku, Świerczewskiego 8-12

23. Użytkownik i jego adres

24. Inwestor i jego adres

8. Wyposażenie architektoniczne
Dzieło koronowe Biskupiej Góry złożone z bastionów: Zbawiciela, Posredniego i Ostrogo, oraz bastion skrzydłowy Vigilance;
dwie lunety; schrony podziemne, magazyny broni, poterny, chodniki

15. Przeznaczenie pierwotne budynku obronne

16. Użytkowanie w latach ubiegłych

17. Użytkowanie obecne

18. Nadaje się do użycia na

9. Autorzy i data budowy i przebudowy

ok. 1630 budowa szanica 1655-56 Jęz. Struys
ok. 1710 przebudowa przez Charpentiera
1811-12 rozbudowa przez inżynierów armii napoleońskiej i uzupełnienie lunetami
2 poł. XIX budowa magazynów, schronów itp.

19. Data, rodzaj i stopień zniszczeń i odbudowy

Data

O P I S

Zniszczenia %

Odbudowa %

VIII.1939 r.

XI.1939 r.

XII.1945 r.

XII.68

niezniszczony

wskazane opracowanie ogólnego programu zagospodarowania

25. Rejestr zabytku Nr 266

14. 06. 1968

rok miejsce przechowywania

26. Nazwa księgi hipotecznej

27. Nr hipoteczny


28. Akta

29. Fotografie

30. Inwentaryzacja pomiarowa

10. Udostępnienie

Dostępny

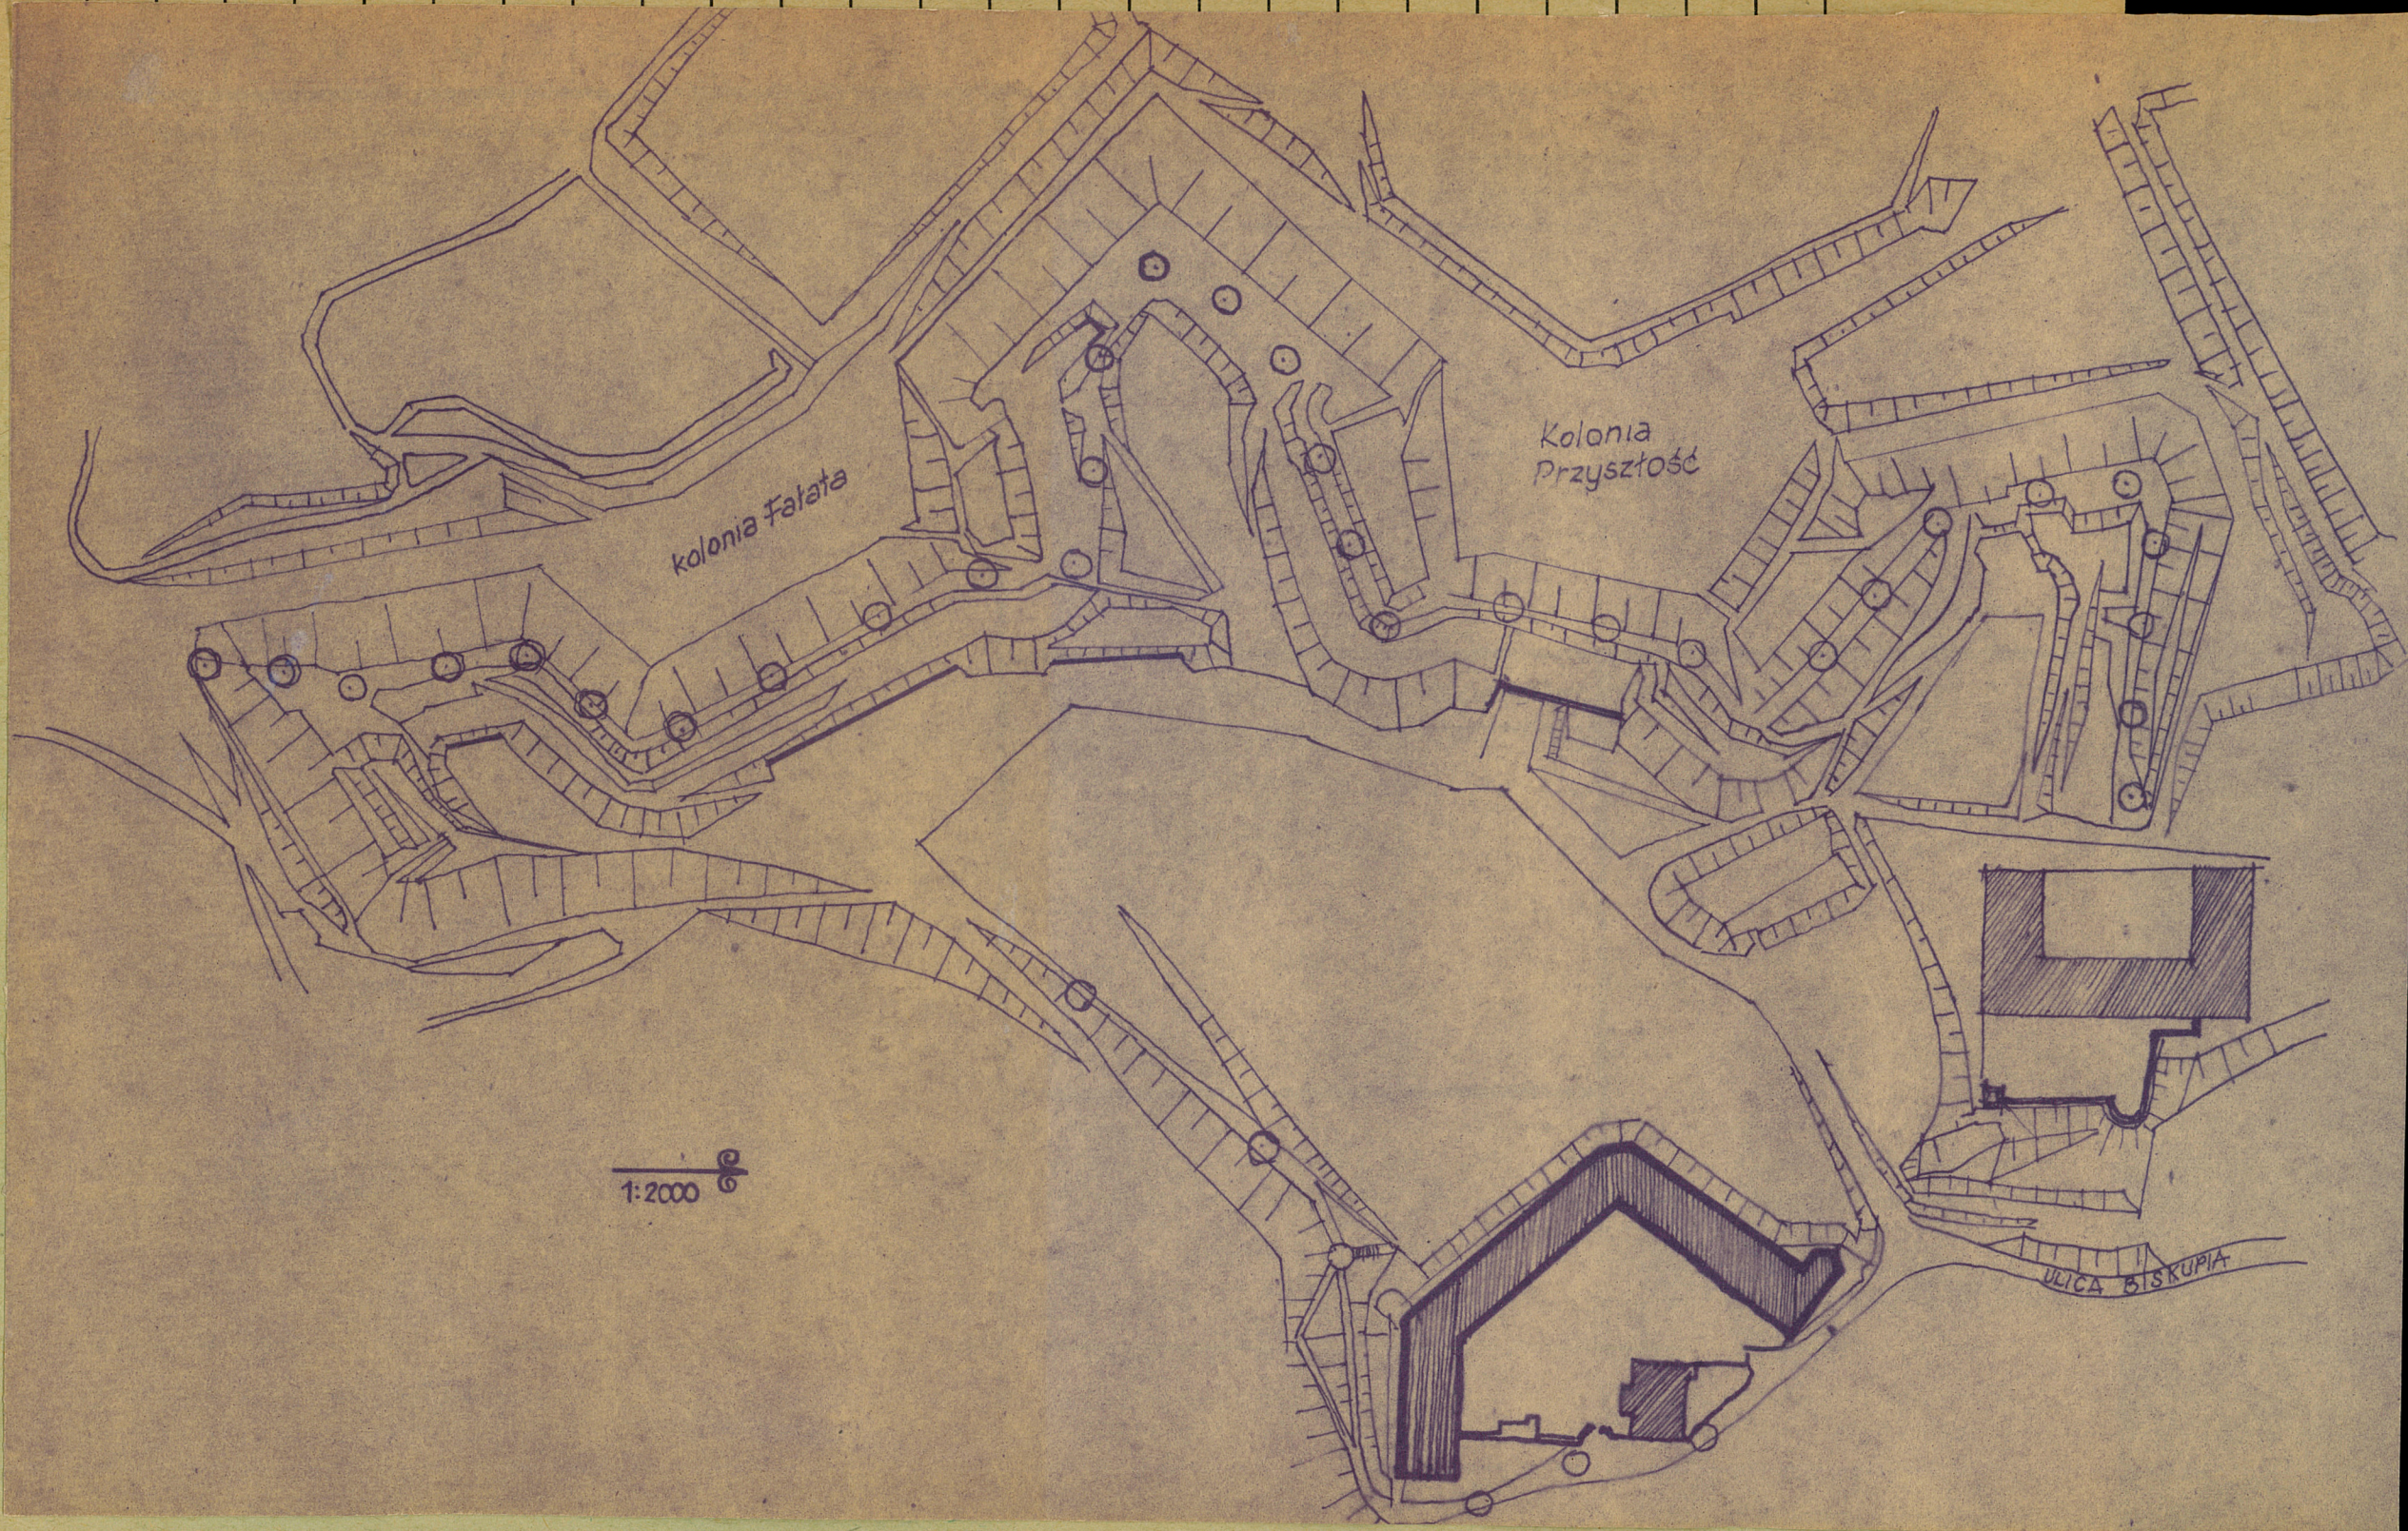

kolonia Fałata

kolonia
Przyszłość

1:2000


ULICA BISKUPIA

Nr

K o s z t
tys. zł

zywiste

34. Inspekcje

1:2000 

36. Wypełnił dnia

Stulecka *Hmanowski*

37. Sprawdził dnia