

## KARTA CMENTARZA

NR

Z

16226

**A** 1. Miejscowość  
SIEWIERZ

6. Nazwa cmentarza (ew. nazwa dawna)  
Cmentarz parafialny

**B** 13. Najstarszy istniejący nagrobek  
(data)  
1861 r.

15. Groby o znaczeniu historycznym  
lub osób szczególnie zasłużonych

1. Mogiła zbiorowa poległych w 1939 r.  
(z 6-cioma krzyżami)

2. Nagrobek na mogile  
żołnierzy radzieckich  
poległych w 1945 r.

2. Gmina  
Siewierz

7. Cmentarz  
dawny ☒ tak

14. Istniejąca dokumentacja cmentarza  
i miejsce jej przechowywania  
Brak.

Cmentarz  
nowy (po 1945 r.) ☐ nie

3. Adres cmentarza  
ul. Warszawska

8. Data założenia  
I poł. XIX w.,  
prawdopodobnie około  
1825 r.

Plan aktualny  
Wyciąg z księgi katastral-  
nej - Parafia Św. Macieja

4. Poprzednie nazwy miejscowości  
Siewierz

9. Przynależność wyznaniowa:  
obecna - rzymsko-katolicki  
dawna - rzymsko-katolicki

Plan dawny  
Rejestr pomiarowy inż.  
Grabiańskiego z 1873 r. -  
Biblioteka Miejska w  
Siewierzu - informacja ustna

5. ~~(1916)~~ czynny  
~~ew. podstawa zamknięcia~~

10. Powierzchnia w ha:  
ogólna -   
wolna -

Inne materiały archiwalne  
1. Księgi pokładnego - od  
1825 r.  
2. Księgi zgonów -  
Archiwum parafialne



11. Położenie cmentarza Na pld-zach, od miasta, przy drodze  
do Będzina /Kuznica Świętego Jana/, w sąsiedztwie ul.  
Cmentarnej; na niewielkim wzniesieniu; otoczony z trzech  
stron polami uprawnymi, od strony pld.widoczne zabudowania

16. Bibliografia 1. Wisniewski J., Siewierz w Będzińskim.  
Marjówka Opocz. 1937. 2. Kantor-Mirski M., Z przeszłości  
Zagłębia Dąbrowskiego, t. 3, Sosnowiec 1951  
3. Kronika parafii Św. Macieja 1801-1900 - archiwum  
parafialne. Oprac. współczesne. Maszynopis.

12. Uwagi Ter. Org. Adm. Państwowej  
Brak.

17. Uwagi użytkownika  
Pokrycie dachu kościoła Św. Jana Chrzciciela wymaga  
remontu.

|   |                 |              |                  |                |               |                           |              |   |  |
|---|-----------------|--------------|------------------|----------------|---------------|---------------------------|--------------|---|--|
| <b>C</b> 18. <b>ELEMENTY CMENTARZA</b>  |                 | Czy istnieją | <b>I L O Ś Ć</b> |                |               |                           |              | 23. Charakter rozplanowania cmentarza<br>Na planie nieregularnego wielokąta.    |  |
|   |                 |              | Do XVIII w.      | 1 poł. XIX w.  | 2 poł. XIX w. | 1 poł. XX w. (do 1945 r.) | 2 poł. XX w. |   |  |
| Mur ogrodzeniowy  |                 | tak          |                  |                |               | x                         |              | 24. Czytelność układu cmentarza:  |  |
| Brama I-yl  |                 | tak          |                  |                |               | 2                         |              | - całość czytelna<br>- kwater, czytelna<br>- nagrobków i mogił na ogół czytelna |  |
| Kościół   |                 | tak          | 1                |                |               |                           |              |   |  |
| Kaplica I-el  |                 | nie          |                  |                |               |                           |              |   |  |
| Nagrobki:   | wolnostojące    | tak          |                  |                |               | 80                        | 1651         | 25. Ogólny stan zachowania cmentarza (nagrobków i drzewostanu)                  |  |
|   | przyscienne     | brak         |                  |                |               |                           |              | Drzewostan w dobrym stanie, stare nagrobki i mogiły w złym.                     |  |
|   | plyty           | tak          |                  |                |               | 9                         | 36           |   |  |
| Mogiły  |                 | tak          |                  |                |               | 168                       | 935          | 26. Istniejące zagrożenia   |  |
| Inne elementy   |                 | brak         |                  |                |               |                           |              | Brak miejsca (pochówki możliwe tylko na obrzeżach + plomby)                     |  |
| 19. Które obiekty wpisane są do rejestru zabytków<br><b>Kościół Św. Jana Chrzciciela - nr rej. 776/67</b><br><i>wraz z całym otoczeniem (WKZ 1997 - Wykazy)</i>   |                 |              |                  |                |               |                           |              |   |  |
| 20.   | STARODRZEW      | ilość        | Ø pnia w cm      | Stan zdrowotny |               |                           |              |   |  |
|   | lipa            | 1            | 50               | dobry          |               |                           |              |   |  |
|   | kasztanowiec    | 1            | 50               | dobry          |               |                           |              |   |  |
|   | jesion          | 2            | 50               | dobry          |               |                           |              |   |  |
|   | tuja (żywołnik) | 9            | 10-15            | dobry          |               |                           |              |   |  |
|   | brzoza          | 12           | 35-50            | dobry          |               |                           |              |   |  |
|   | modrzew         | 8            | 25-50            | dobry          |               |                           |              |   |  |
|   | inne            | 32           | 20-60            | dobry          |               |                           |              |   |  |
| 21. Czy na terenie cmentarza znajdują się zarejestrowane pomniki przyrody ew. aleje<br><b>Brak.</b>   |                 |              |                  |                |               |                           |              |   |  |
| 22. Ogólny stan zachowania zieleni na cmentarzu<br><b>Dobry.</b>  |                 |              |                  |                |               |                           |              |   |  |
| 27. Wnioski w zakresie prac: <ul style="list-style-type: none"> <li>- porządkowych częstsze wywożenie śmieci</li> <li>- remontowych remont kościoła</li> <li>- konserwatorskich natychmiastowego zabezpieczenia wymagają XIX-wieczne nagrobki</li> </ul>  |                 |              |                  |                |               |                           |              | 29. Inne uwagi służb konserwatorskich   |  |
| 28. Wnioski w zakresie niezbędnej dokumentacji: <ul style="list-style-type: none"> <li>- poszczególnych nagrobków wykonanie "białych kart" do najstarszych obiektów</li> <li>- ewidencji całości cmentarza konieczna</li> <li>- studium historycznego konieczne</li> <li>- ewentualnie dokum. projektowej brak</li> </ul> |                 |              |                  |                |               |                           |              | 30. Wypełnił:<br><i>K. Sulec</i><br>Data: 16.12.1992.                           |  |

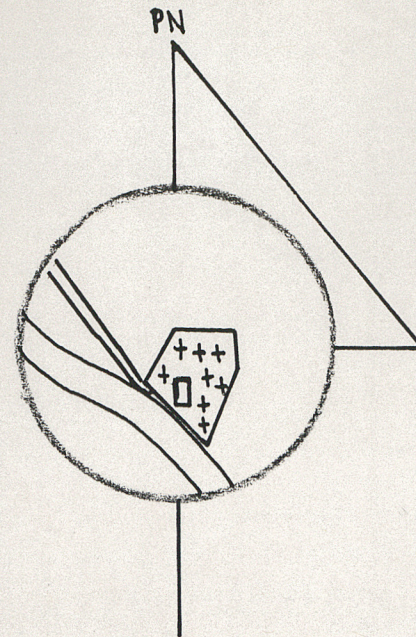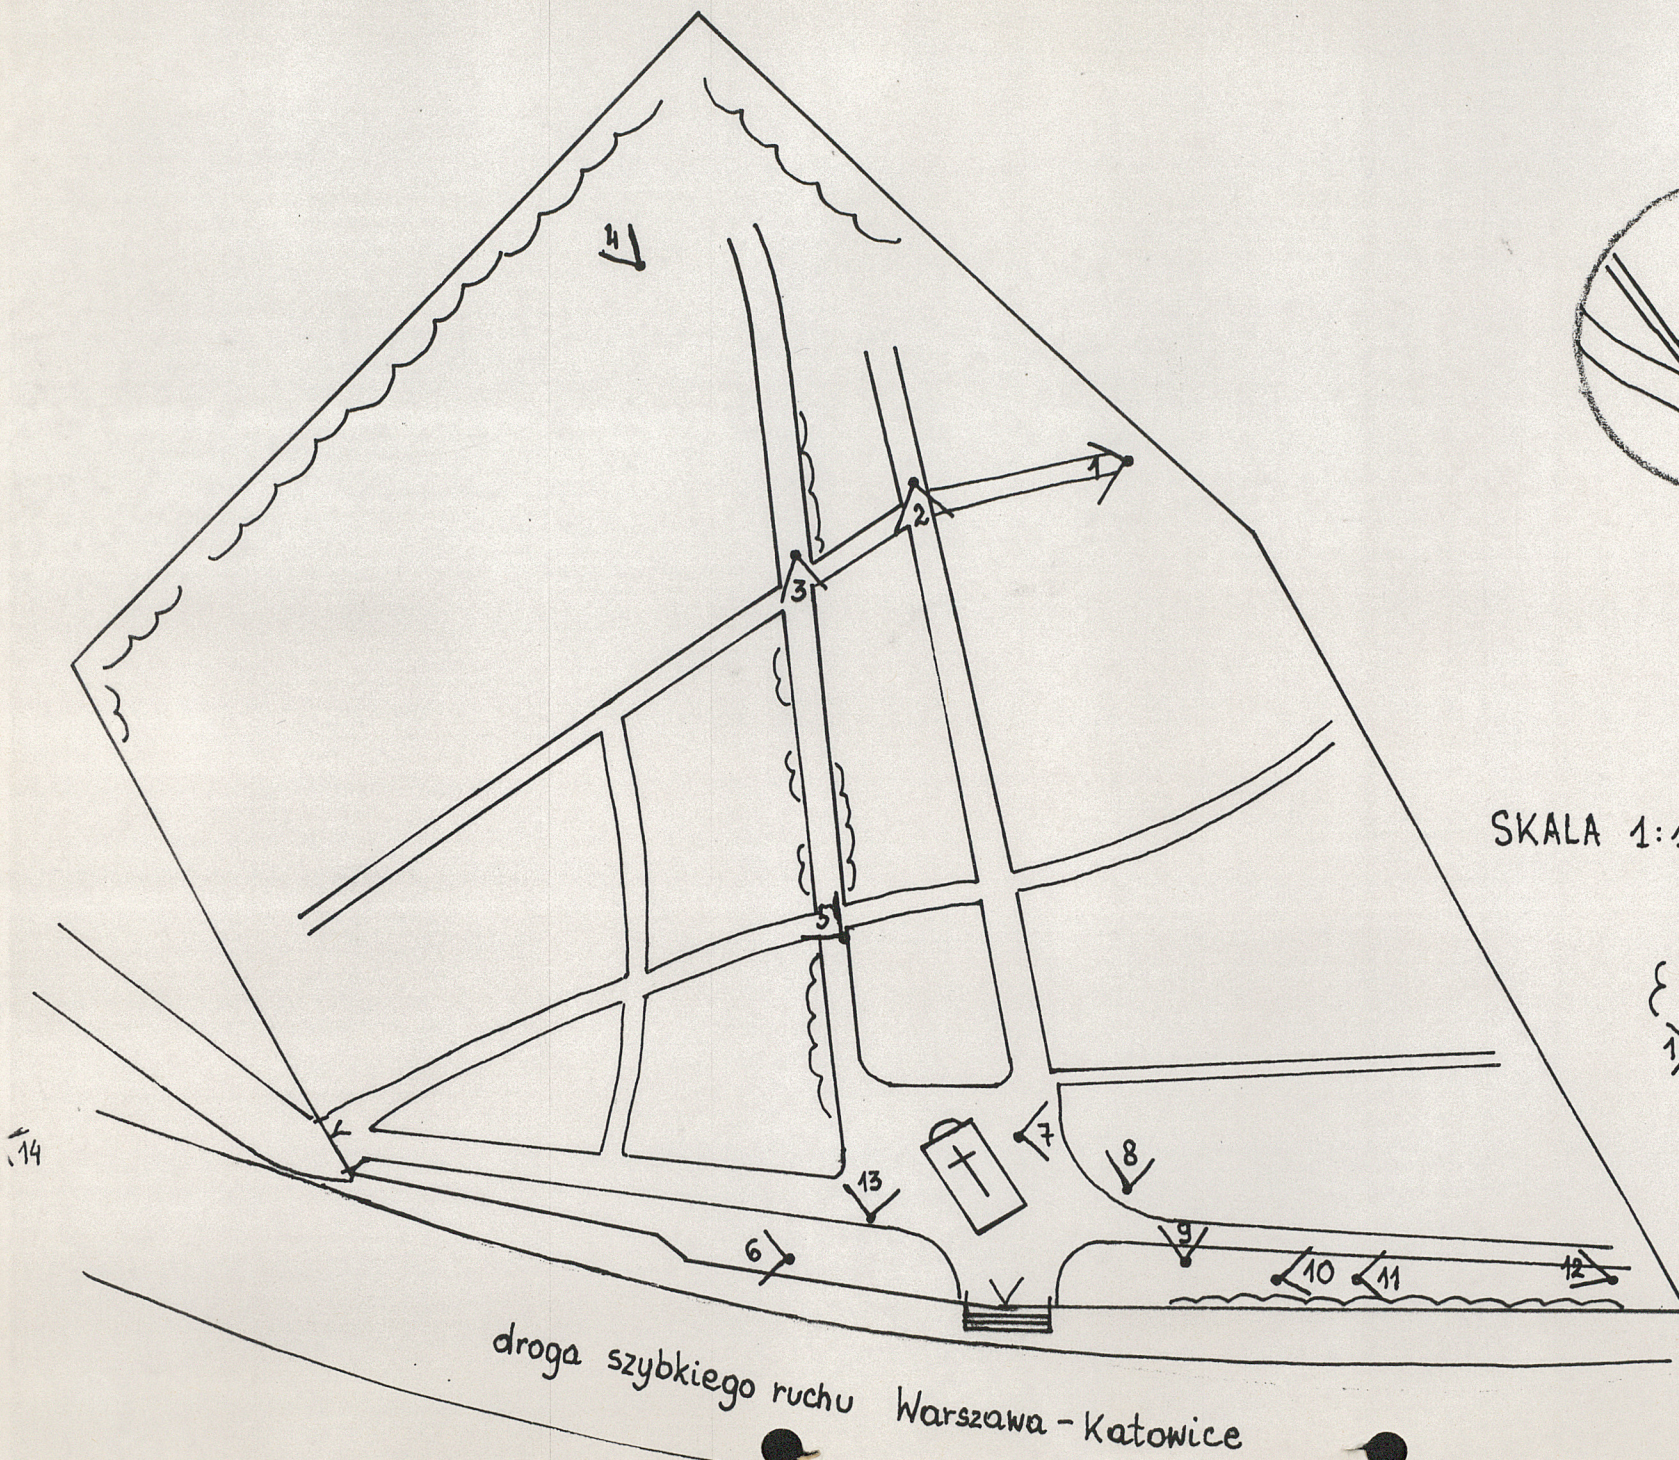

SKALA 1:1000

{ } zadrzewienia  
 1 > ujęcia fotogr.



1.



2.



3.



4.



5.



6.



7.



8.



9.



10.



11.



12.



13.



14.