
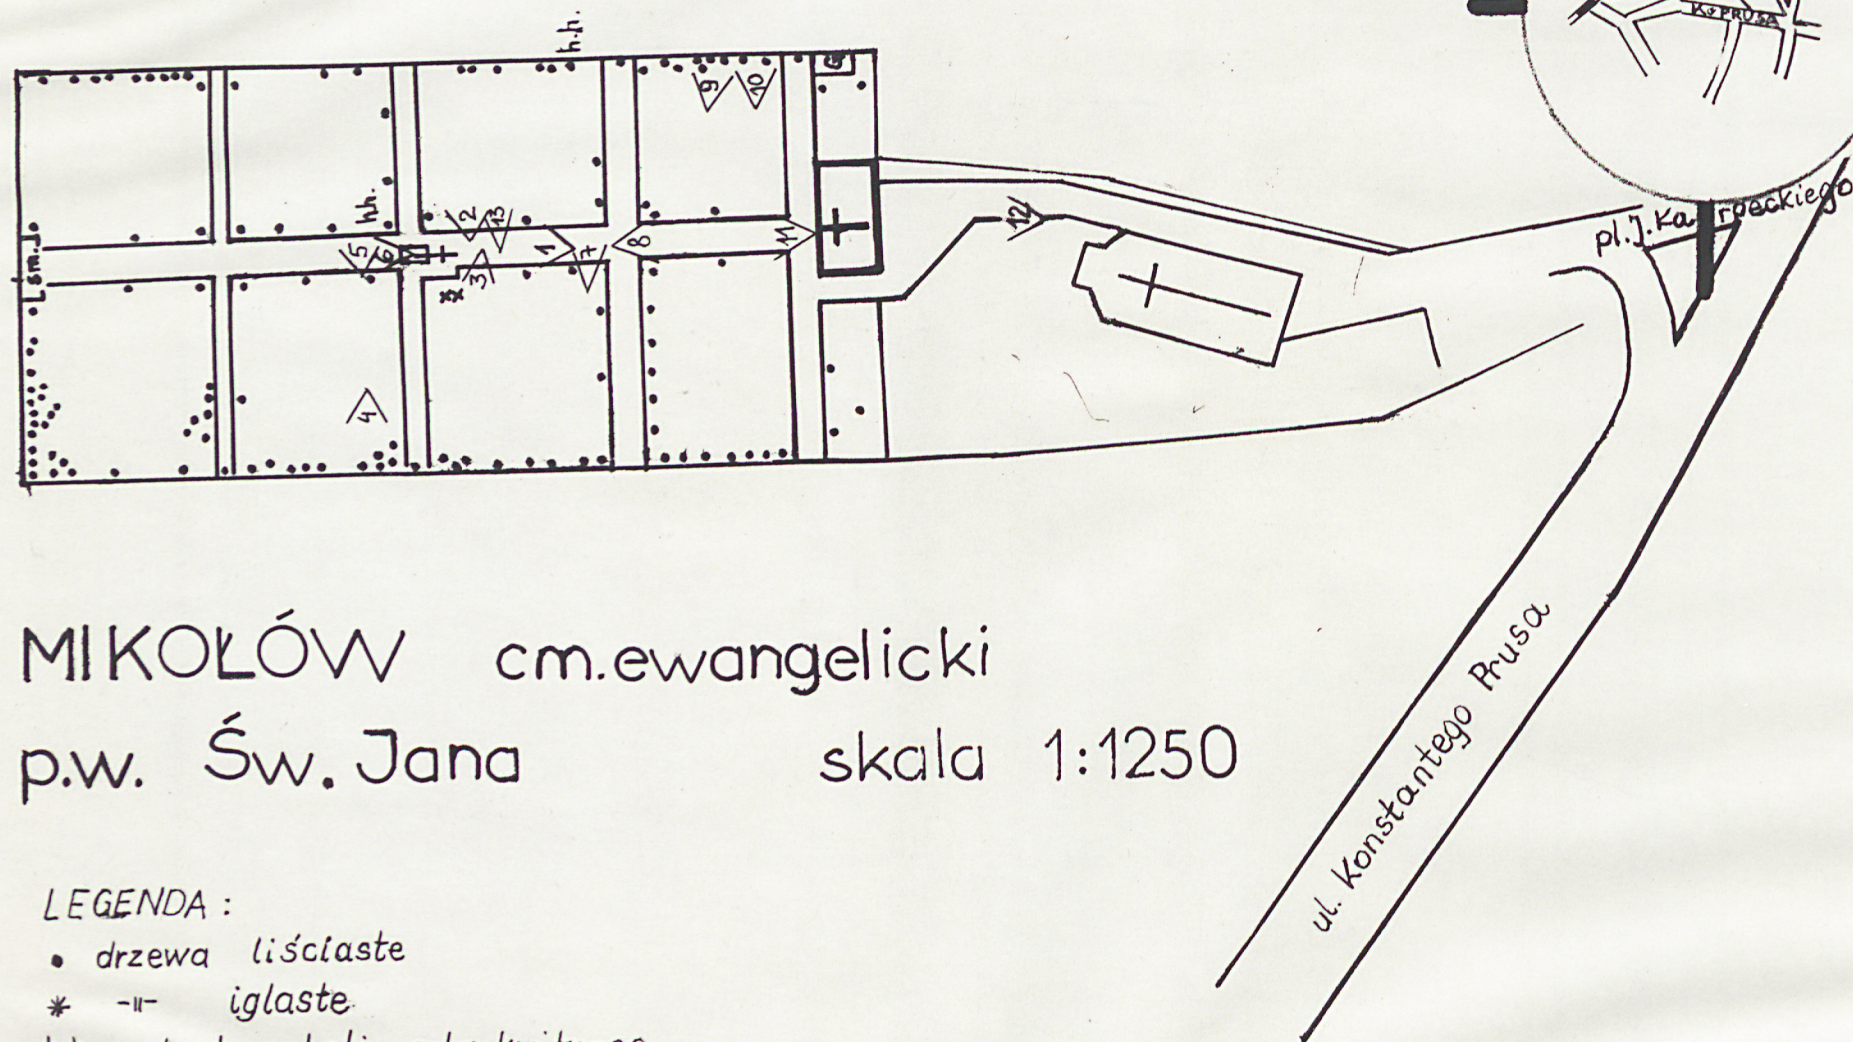


Województwo Śląskie KATOWICE		KARTA CMENTARZA		NR 1 16629 
A 1. Miejscowość MIKOŁÓW		6. Nazwa cmentarza (ew. nazwa dawna) cmentarz ewangelicki		B 13. Najstarszy istniejący nagrobek (data) 1863 r.
2. Gmina J.W. pow. MIKOŁOWSKI		7. Cmentarz dawny <input checked="" type="checkbox"/> tak Cmentarz nowy (po 1945 r.) <input checked="" type="checkbox"/> nie		15. Groby o znaczeniu historycznym lub osób szczególnie zasłużonych Brak.
3. Adres cmentarza ul. Ks. J. A. Karpeckiego		8. Data założenia 1860 r.		
4. Poprzednie nazwy miejscowości Mykulov, Nicolai, Nicolai		9. Przynależność wyznaniowa: obecna — ewangelicko-ausgburska dawna — rzymsko-katolicka XVIII w.		
5. (Nie) czynny ew. podstawa zamknięcia		10. Powierzchnia w ha: ogólna — 1,6 ha wolna — 0,1 ha		
11. Położenie cmentarza Położony w centrum miasta, na niewielkim wzniesieniu, przy kościele p.w. Św. Jana		16. Bibliografia 1. Katalog Zabytków Sztuki w Polsce, t. 6, z. 13, s. 18. 2. Prus K., Z przeszłości Mikołowa i jego okolicy, Mikołów 1932, s. 384-388. 3. Gross J., Kurze Geschichte und das kirchliche Leben den Kirchengemeinden, Mikołów 1992.		
12. Uwagi Ter. Org. Adm. Państwowej Brak.		17. Uwagi użytkownika Brak.		

C 18. ELEMENTY CMENTARZA		Czy istnieją	I L O Ś Ć				
			Do XVIII w.	1 poł. XIX w.	2 poł. XIX w.	1 poł. XX w. (do 1945 r.)	2 poł. XX w.
Mur ogrodzeniowy		tak	-	-	+	-	+
Brama I-yl		tak	-	-	+	-	-
Kościół		tak	-	-	+	-	-
Kaplica I-el /kostnica/		tak	-	-	-	+	-
Nagrobki	wolnostojące	tak	-	-	26	43	260
	przyścienne	nie	-	-	-	-	-
	płyty	tak	-	-	1	-	39
Mogiły		tak	-	-	4	-	139
Inne elementy krzyż cment.		tak	-	-	1	-	-
19. Które obiekty wpisane są do rejestru zabytków Zespół 5-ciu obiektów pochodzących z kościoła ewangelickiego - nr rej. 03456/73							
20.	STARODRZEW	Ilość	Ø pnia w cm	Stan zdrowotny			
	lipa	37	30-70	dobry			
	kasztanowiec	8	30-50	dobry			
	jesion	14	35-55	dobry			
	tuja (żywotnik)	-	-	-			
	akacja	41	15-55	dobry			
	dąb	11	30-55	dobry			
	inne	10	30-65	dwa uschnięte drzewa			
21. Czy na terenie cmentarza znajdują się zarejestrowane pomniki przyrody ew. aleje Brak.							
22. Ogólny stan zachowania zieleni na cmentarzu Dobry							
23. Charakter rozplanowania cmentarza Cmentarz założony na planie prostokąta. Wyodrębniona aleja główna.							
24. Czytelność układu cmentarza: — całość dobra w nowej części — kwater dobry w nowej części — nagrobków i mogił dobra w nowej części, zła w starszej.							
25. Ogólny stan zachowania cmentarza (nagrobków i drzewostanu) W starszej części zły.							
26. Istniejące zagrożenia Nowe pochówki.							
27. Wnioski w zakresie prac: — porządkowych należy uporządkować starsze kwatery cmentarza. — remontowych brak — konserwatorskich XIX-wieczne nagrobki wymagają konserwacji							
28. Wnioski w zakresie niezbędnej dokumentacji: — poszczególnych nagrobków "białe karty do najcenniejszych nagrobków. — ewidencji całości cmentarza konieczna — studium historycznego konieczne — ewentualnie dokum. projektowej brak							
29. Inne uwagi służb konserwatorskich						30. Wypełnił: MSulec Data: lipiec 1993	



MIKOŁÓW cm. ewangelicki
 p.w. Św. Jana skala 1:1250

LEGENDA:

- drzewa liściaste
- * -"- iglaste
- h.h. - hedera helix odm. kwitnąca
- ◁ ujęcia fotograficzne
- [sm] składowisko odpadów [G] budynek gosp.



1.



2.



3.



4.



5.



6.



7.



8.



9.



10.



11.



12.



13.