

2 16949

17. Uwagi użytkownika brak

| 18. ELEMENTY CMENTARZA | | Czy istnieją | I L O Ś Ć | | | | |
|--|--------------|--------------|----------------|---------------|---------------|--|--------------|
| | | | Do XVIII w. | 1 poł. XIX w. | 2 poł. XIX w. | 1 poł. XX w. (do 1945 r.) | 2 poł. XX w. |
| Mur ogrodzeniowy | | tak | | | | ok. 1930 | 1985 |
| Brama I-yl dzwonnica | | tak | 1651-60 | 1842 | | | |
| Kościół p.w. Św. Michała Arch. | | tak | 1651-60 | | | | |
| Kaplica I-el | | nie | | | | | |
| Nagrobki: | wolnostojące | tak | 1 | | 1 | | |
| | przyścienne | nie | | | | | |
| | plyty | nie | | | | | |
| Mogiły | | nie | | | | | |
| Inne elementy budynek gospodarczy | | | | | | | 1992 |
| 19. Które obiekty wpisane są do rejestru zabytków Zespół kościelny A-253/67 A-182/1-2 | | | | | | | |
| 20. STARODRZEW | Ilość | Ø pnia w cm | Stan zdrowotny | | | | |
| lipa | 10 | 60-120 | dobry | | | | |
| kasztanowiec | 4 | 60-80 | dobry | | | | |
| jesion | 3 | 60 | dobry | | | | |
| tuja (żywotnik) | - | | | | | | |
| klon | 8 | 50-60 | dobry | | | | |
| akacja | 2 | 60 | dobry | | | | |
| 21. Czy na terenie cmentarza znajdują się zarejestrowane pomniki przyrody ew. aleje brak | | | | | | | |
| 22. Ogólny stan zachowania zieleni na cmentarzu Drzewa w różnym wieku, nasadzenia przypadkowe. W dobrym stanie zdrowotnym. | | | | | | | |
| 23. Charakter rozplanowania cmentarza Nieregularny owal określony kamiennym murem, na środku kościół, przy ogrodzeniu drzewa. Dzwonnica od strony wsi, w ogrodzeniu. | | | | | | | |
| 24. Czytelność układu cmentarza: - całość - zatarte pierwotne granice - kwater, - zatarte - nagrobków i mogił - brak | | | | | | | |
| 25. Ogólny stan zachowania cmentarza (nagrobków i drzewostanu) Dwa nagrobki w złym stanie. Starodrzew zastąpiono nowymi nasadzeniami. | | | | | | | |
| 26. Istniejące zagrożenia Likwidacja dwóch zachowanych nagrobków. | | | | | | | |
| 27. Wnioski w zakresie prac: - porządkowych - usunięcie samosiewów - remontowych - brak - konserwatorskich - nagrobki | | | | | | | |
| 28. Wnioski w zakresie niezbędnej dokumentacji: - poszczególnych nagrobków - 2 karty ewidencyjne nagrobków - ewidencji całości cmentarza - tak - studium historycznego. - nie - ewentualnie dokum. projektowej - nie | | | | | | | |
| 29. Inne uwagi służb konserwatorskich | | | | | | 30. Wypełnił: M. Wasiluk Data: 30. IX. 1995 | |

SOKOLINA - przykościelny

skala 1:500




WYKAZ FOTOGRAFII

- I. Brama - dzwonnica
- II. Brama boczna, od str. plebanii
- III. Figura M. Boskiej NP.
- IV. Wsch. część cmentarza
- V. Pd. część cmentarza
- VI. Brama boczna, pd.
- VII. Zach. część cmentarza
- VIII. Pn. część cmentarza
- IX. Mur oporowy
- X. Ogrodzenie
- XI. Figura Michała Arch.

LEGENDA

- mur kamienny
- ogrodzenie betonowe
- + kwatery z nagrobkami
- brama główna
- brama boczna
- budynki
- fotografie
- drzewa liściaste
- B - brzoza
- L - lipa, J - jesion
- D - dąb, Ak - akacja
- Ka - kasztan
- Kl - klon
- iglaste
- S - świerk
- + nagrobki wym. w spisie

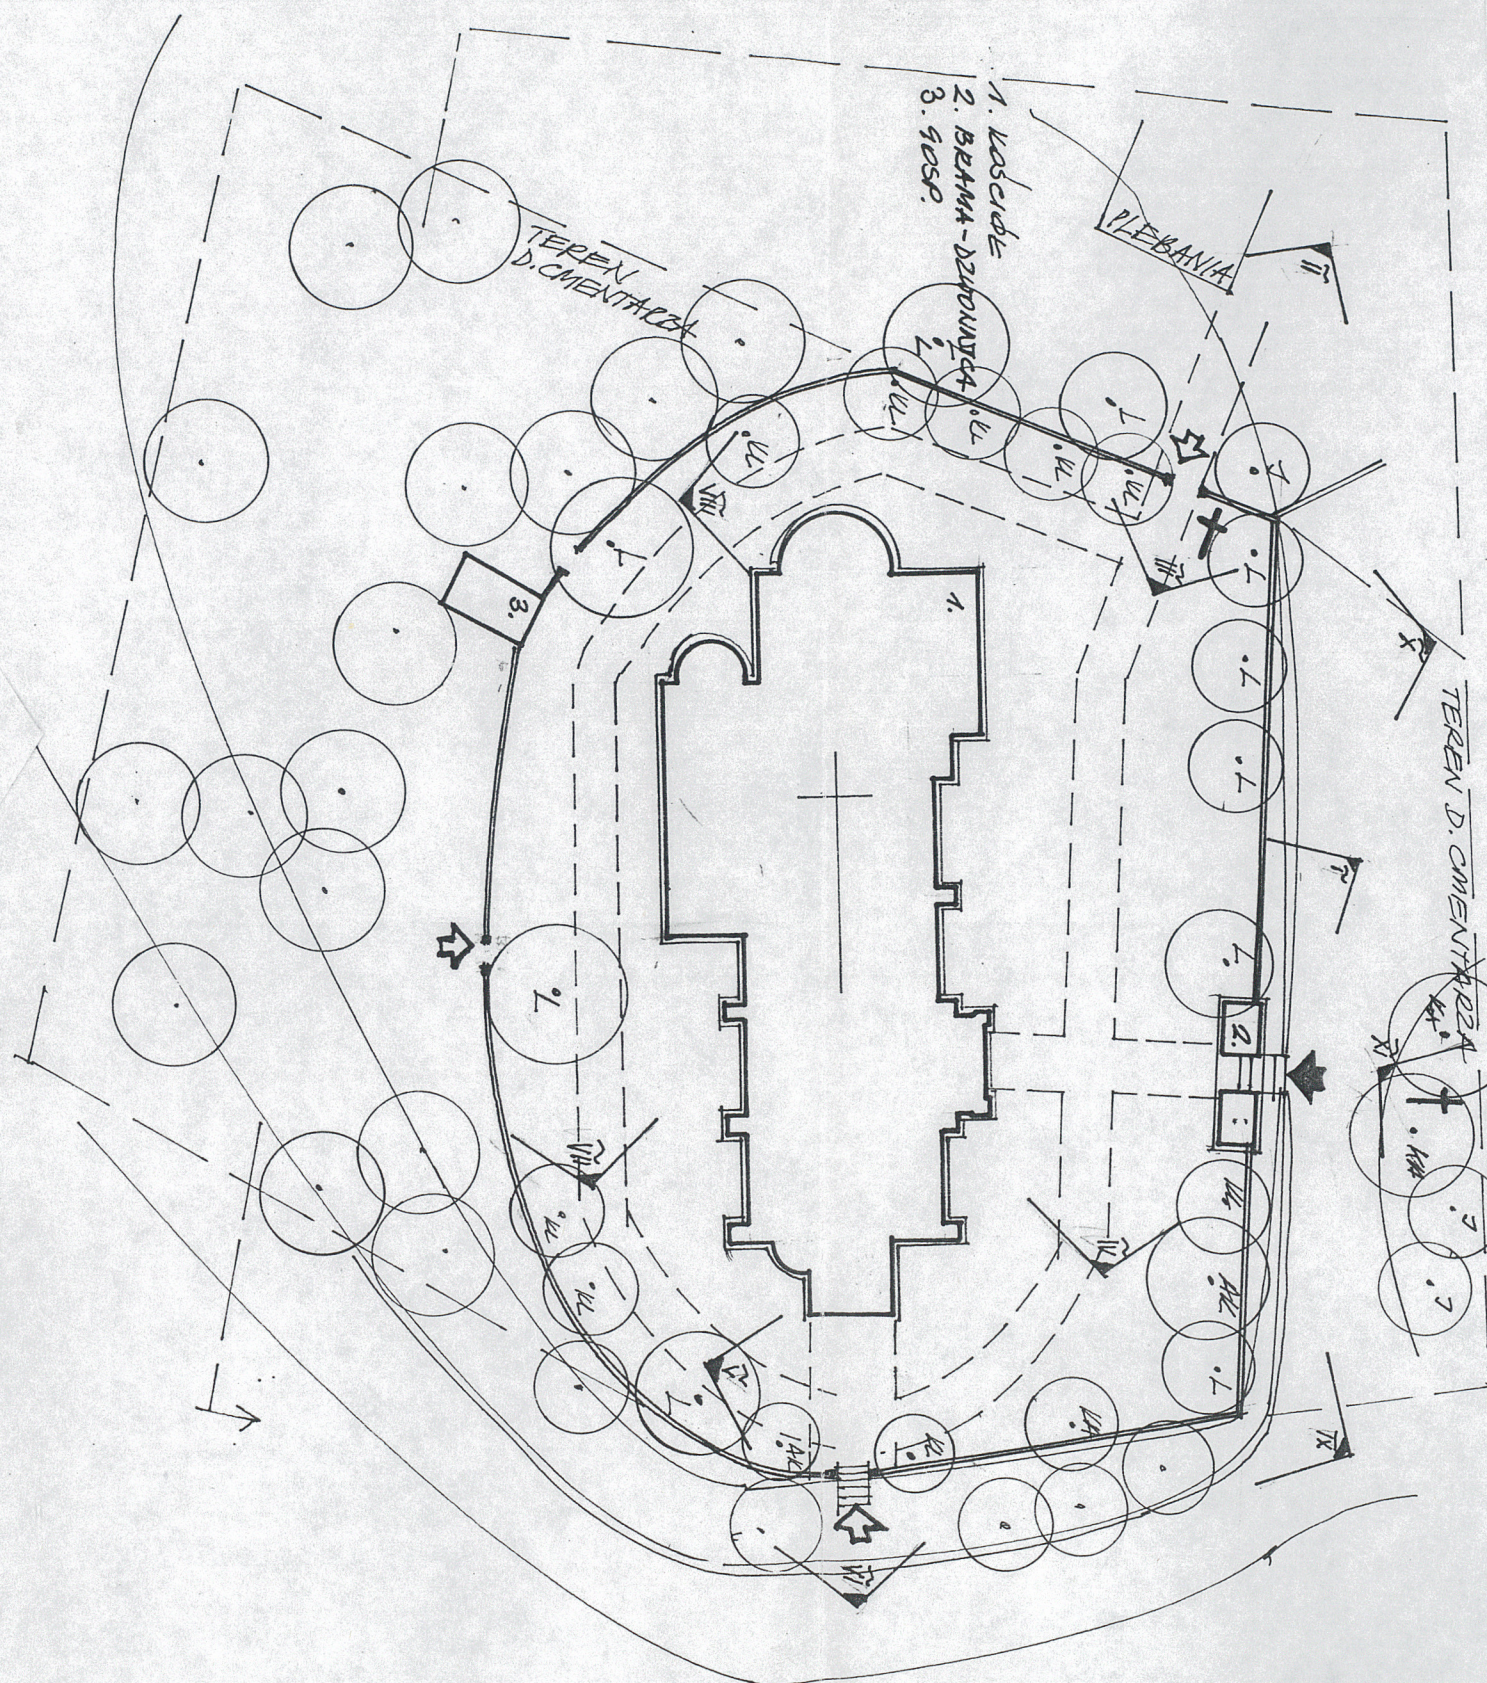





1. Miejscowość

Sokolina

2. Obiekt (nazwa jak w karcie)

Cmentarz przykościelny

3. Zawartość wkładki (nazwa obiektu lub materiału uzupełniającego)

fotografie



