

1. Obiekt

KAPLICZKA PRZYDROŻNA ŚW. ROZALII


2. Czas powstania

ok. 1890 r.


3. Miejscowość

ZAGNAŃSK - CHRUSTY

11. Zdjęcia. rzut, przekr.

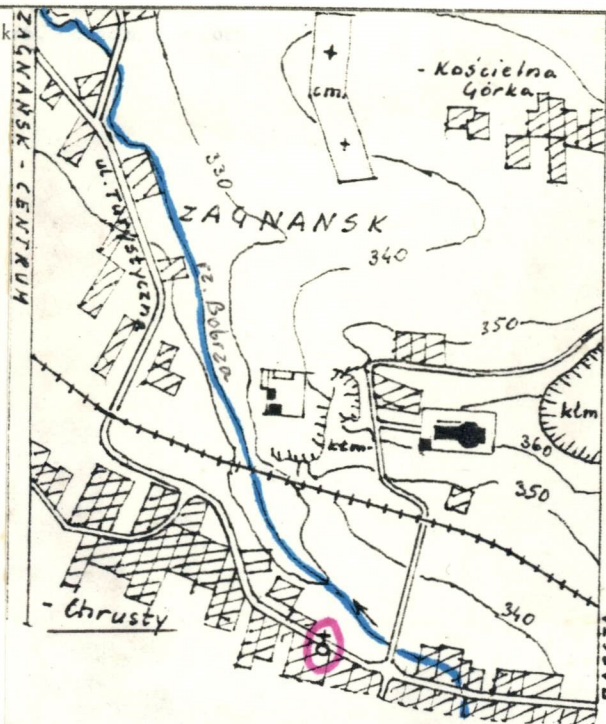

Orientacja, skala 1:10000,
wg. mapy z 1960 r.

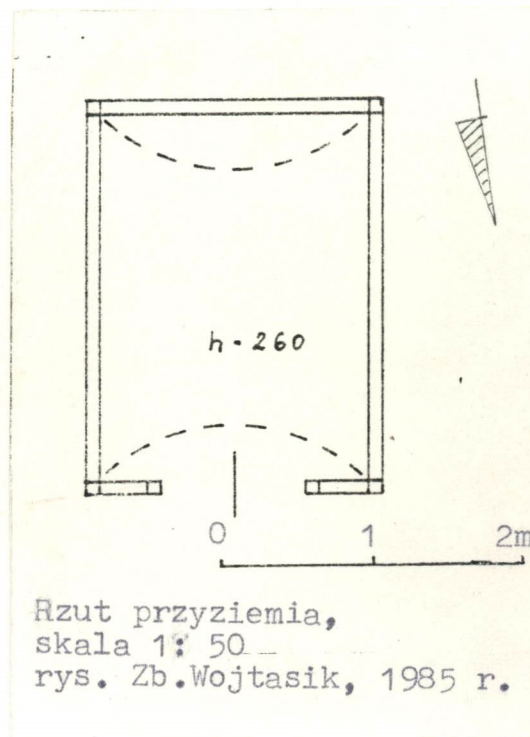

Rzut przyziemia,
skala 1:50
rys. Zb. Wojtasik, 1985 r.

4. Adres Zagnańsk-Chrusty, posesja
nr 24

nr hipoteczny

5. Przynależność administracyjna

województwo kieleckie

gmina Zagnańsk

6. Poprzednie nazwy miejscowości

7. Przynależność administracyjna
przed 1 VI 1975

województwo kieleckie

powiat kielecki

8. Właściciel i jego adres

9. Użytkownik i jego adres

10. Rejestr zabytków

Nr data



12. Autorzy, historia obiektu, określenia stylu.

Wzniesiona ok. 1890 r. przez Wincentego Jończyka, na miejscu rozebranej kapliczki, z której rzeźba św. Rozalii /z kon. XVIII - pocz. XIX w. /.

13. Opis (sytuacja, materiał i konstrukcja, rzut, bryła, elewacje, wnętrze, wyposażenie, instalacje)

Usytuowana nieopodal drogi wiodącej przez wieś, w sadzie na terenie posesji nr 24, odgródzonej od drogi wysokim płotem; za nią - w odl. ok. 15 m. - budynek mieszkalny. Frontem skierowana na pd. Do niej prymitywne, zniszczone schody z dużych płyt - łomów czerwonego piaskowca, odgródzone od sadu podobnym płotem; wejście przez furtkę w ogrodzeniu posesji. Po bokach kapliczki dwa wys. kasztanowce

Drewniana, konstrukcji szkieletowej /na podwalinie /, szalowana pionowo na zewnątrz i wewnątrz. Strop z desek; więźba krokwiowa; pokrycie - papa. Drzwi płycinowe, oszklone. Podłoga deskowa.

Na rzucie prostokąta, nakryta dachem dwuspadowym, nad którym sterczyna.

Elewacja frontowa /szczytowa /z wysokim, niemal sięgającym okapu wejściem ujętym parą otworów okiennych, które - jak poprzedni - o wykrojach zamkniętych łukami koszowymi, gdzie podwieszona dekoracja w rodzaju lambrekinu z cekinami u dołu /wycięta w desce /. W otworach bocznych kratownice z listew. Szczyt obramiony deskami, u spodu których wycięcia podobne do dekoracji wejścia i okien. Na kalenicy - przy szczycie - kolistą, profilowaną sterczynką - podstawą pod nieistniejący krzyż. Pozostałe elewacje ślepe.

Wnętrze o deskowych ścianach, podłodze i stropie ukształtowanym w rodzaju sklepienia kolebkowego. Naprzeciw wejścia prosty, drewniany ołtarzyk, na którym drewniana rzeźba św. Rozalii.

<p>14. Kubatura</p> <p>ok. 11,1 m³</p>	<p>15. Powierzchnia użytkowa</p> <p>ok. 3,8 m²</p>	<p>16. Przeznaczenie pierwotne</p> <p>sakralne</p>	<p>17. Użytkowanie obecne</p> <p>sakralne</p>
<p>18. Prace budowlane i konserwatorskie, ich przebieg i dokumentacja</p> <p>—</p>		<p>19. stan zachowania (fundamenty, ściany zewnętrzne, ściany wewnętrzne, sklepienia, stropy, konstrukcje dachowe, pokrycie dachu, wyposażenie i instalacje)</p> <p>Stan konstrukcji dobry; uszkodzone zawiasy drzwi pozbawionych szyb; brak krzyża nad kalenicą; znaczny stopień zniszczenia schodów wiodących do kapliczki.</p> <p>20. Najpilniejsze postulaty konserwatorskie</p> <p>Umieszczenie krzyża na dachu, reperacja drzwi.</p>	

21. Akta archiwalne (rodzaj akt, numer i miejsce przechowywania) -

24. Uwagi różne -

25. Opracował

tekst Zb. Wojtasik, XII 1985 r.

imię, nazwisko, data, podpis

plany, rysunki

- " -

imię, nazwisko, data, podpis

zdjęcia fotogr.

- " -

imię, nazwisko, data, podpis

miejsce przechowywania negatywów

Biuro Dokumentacji Zabytków Kielce

nr 32666-67

Karta po wypełnieniu podlega ochronie na podstawie przepisów prawa autorskiego

22. Bibliografia -

26. Adnotacje o inspekcjach, informacje o zmianach (daty, imiona i nazwiska wypełniających)

23. Źródła ikonograficzne i fotografia (rodzaj, miejsce przechowywania, sygnatury)

Zdjęcia: neg. w BDZ Kielce, nr

27. Załączniki -

BIURO DOKUMENTACJI ZABYTEKÓW
przy Wydziale Kultury i Sztuki
URZĘDU WOJEWÓDZKIEGO
w Kielcach
0827555
ODZ-wzór 1975 r.