

Województwo

Warmińsko
Mazurskie

olsztąńskie

KARTA CMENTARZA

NR

19543

N

A 1. Miejscowość Małdyty	6. Nazwa cmentarza [ew. nazwa dawna] cm. ewangelicki	B 13. Najstarszy istniejący nagrobek [data] 4.4.1903	15. Groby o znaczeniu historycznym lub osób szczególnie zasłużonych.
2. Gmina Małdyty pow. OSTRÓDZKI	7. Cmentarz dawny <input checked="" type="checkbox"/> TAK Cmentarz nowy (po 1945 r.) <input type="checkbox"/>	14. Istniejąca dokumentacja cmentarza i miejsce jej przechowywania. Działka nie figuruje w rejestrach	
3. Adres cmentarza Małdyty PGR	8. Data założenia	Plan aktualny	
4. Poprzednie nazwy miejscowości Maldeuten	9. Przynależność wyznaniowa obecna — dawna — ewangelicka	Plan dawny	
5. [Nie] czynny ew. podstawa zamknięcia	10. Powierzchnia w ha: ogólna — 0,4 wolna — ca 85%	Inne materiały archiwalne	
11. Położenie cmentarza Przy skrzyżowaniu szosy E-81 z szosą z Małdyty-Morąg		16. Bibliografia	
12. Uwagi Ter. Org. Admi. Państwowej		17. Uwagi użytkownika	

C

18.

Elementy cmentarza

Czy
istnieją

I L O Ś Ć

Do
XVIII w.1 poł.
XIX w.2 poł.
XIX w.1 poł.
XX w.
(do 1945 r.)2 poł.
XX w.

Mur ogrodzeniowy

Brama[-y]

Kościół

Kaplica[e]

Nagrobki: wolnostojące

TAK

przyścienne

płyty

TAK

Mogiły

Inne elementy

19. Które obiekty wpisane są do rejestru zabytków

20.

STARODRZEW

Ilość

Ø pnia
w cm

Stan zdrowotny

lipa

24

78

zdrowe

kasztanowiec

jesion

tuja (żywołnik)

21 Czy na terenie cmentarza znajdują się zarejestrowane pomniki przyrody ew. aleje

22. Ogólny stan zachowania zieleni na cmentarzu

Niekontrolowany rozrost dzikiej roślinności

23. Charakter rozplanowania cmentarza
założony na planie prostokąta, układ wewn.
zatarty, część drzew wyznacza granicę cm.

24. Czytelność układu cmentarza:

— całości TAK
— kwater XXAK NDE
— nagrobków i mogił NIE

25. Ogólny stan zachowania cmentarza (nagrobków
i drzewostanu)

Nagrobki zdewastowane

26. Istniejące zagrożenia

Zarośnięcie i zniszczenie cmentarza

27. Wnioski w zakresie prac:

— porządkowych
— remontowych
— konserwatorskich

28. Wnioski w zakresie niezbędnej dokumentacji:

— poszczególnych nagrobków
— ewidencji całości cmentarza
— studium historycznego
— ewentualnie dokum. projektowej


29. Inne uwagi służb konserwa-
torskich

30. Wypełnił:

Data: 1.8.1983

A. Miłosińska

31. SZKIC CMENTARZA

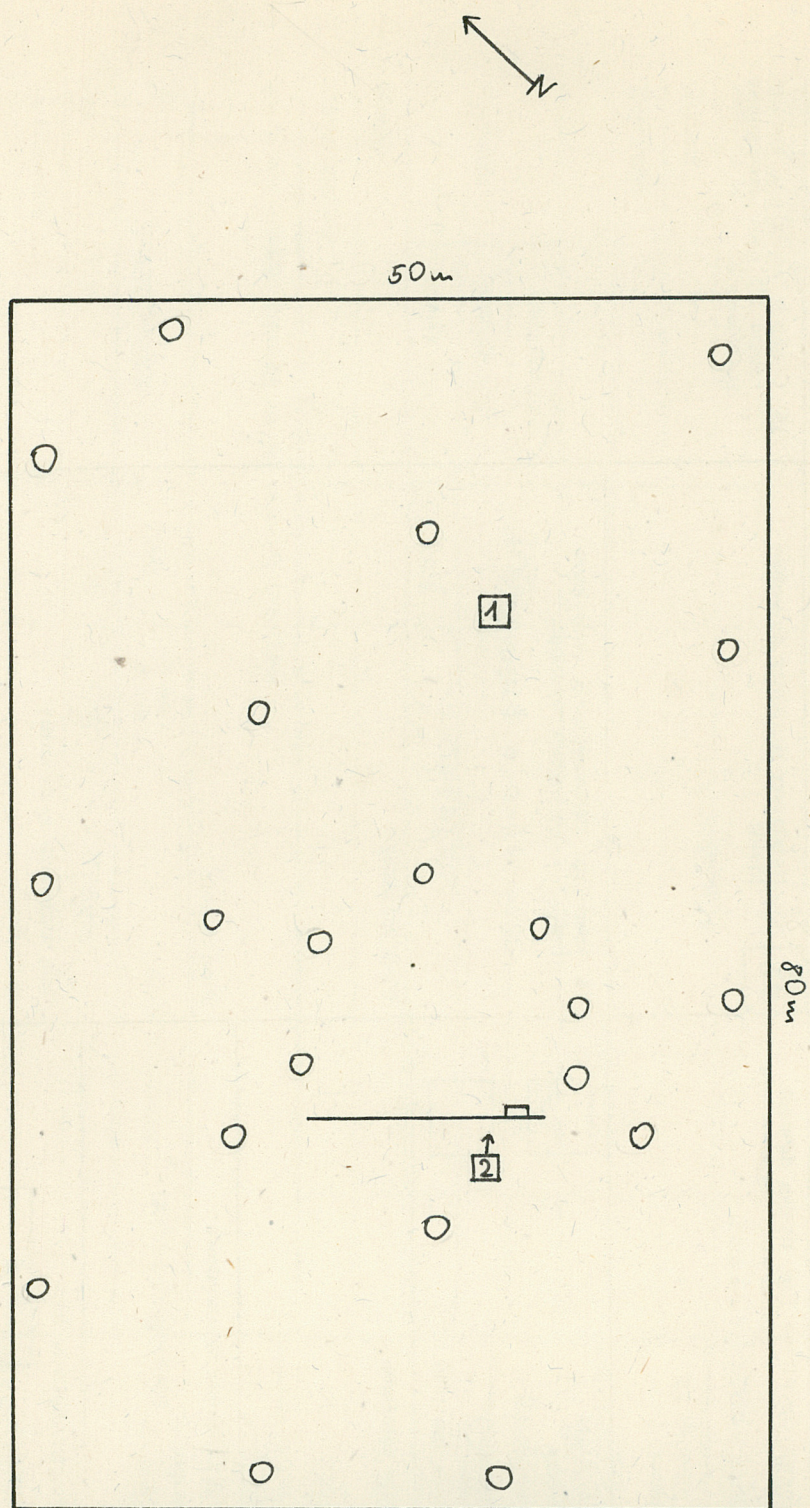


SKALA 1: 500

LEGENDA

- -drzewo
- 1-fot.1
- 2-for.2
- 3-fot.3

1
3

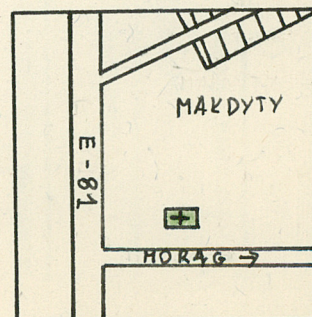

Fot.1

Płyta nagrobkowa oraz
słupki po kojcu

Hier ruht in Gott
OTTO BRIVKENSTEIN
Kgl. Baurat
geb. in Hirken bei Zultienau
am.19 AUG. 1841
gest. in Zolp am 4 April 1903



Fot.2

Fragment podmurówkino dż.16m.

Fot.3

Widok ogólny

