

Nr

A

B

C

D

E

F

G

H

I

J

K

L

M

N

O

P

R

S

T

U

V

W

X

Y

Z

WARMIŃSKO-MAZURSKIE
powiat

1. Obiekt zabytkowy

46

ZESPÓŁ ARCHITEKTONICZNY UL. TRĄBUTTA
Korton zbiorczy

2. Miejscowość

BARCZEW

MIASTO

174

3. Wiek

poc. XIX

4. Styl

prace
klasycyzm5. Kubatura m³6. Powierzchnia w m²

a) zabytkowa:

b) użytkowa:

20. Przynależność administracyjna

a) województwo

okresowe

b) powiat

DISZY

c) gmina

Wm

7. Materiał
budowlanyPrzed znisz-
czeniemPo
odbudowie11. Ilość budynków zabytko-
wych

14. Grunty należące do zabytku:

ha

a) ściany

cegła

b) sklepienia

-

c) stropy

drewno

d) więzania
dachu

drewno

e) krycie dachu

dachówka
kremowa

12. Ilość kondygnacji

a) ogrody stylowe

13. Użytkowanie wnętrza
według ilości:

b) sady i grunty uprawne

a) izb mieszkalnych

c) lasy

b) innych pomieszczeń

d) wody

c) piwnic

e) inne

21. Stacja

Nazwa stacji

Odległość
od stacji
w km

a) kolejowa

Barczew

b) autobusowa

Barczew

22. Właściciel i jego adres

PMRN Barczew

8. Wyposażenie architektoniczne

15. Przeznaczenie pierwotne budynku

16. Użytkowanie w latach ubiegłych

17. Użytkowanie obecne

18. Nadaje się do użycia na

23. Użytkownik i jego adres

PMRN - BARCZEW

24. Inwestor i jego adres

9. Autorzy i data budowy i przebudowy

ulica powstała po obłożeniu
murów obronnych - na planie
XIX w. Zmiana części zabudo-
wy ulicy zabytkowej XIX w.

19. Data, rodzaj i stopień zniszczeń i odbudowy

Data

O P I S

Znisz-
czenia
%Odbu-
dowa
%

VIII.1939 r.

XI.1939 r.

XII.1945 r.

TK 64.

Zmiana części zabudowy pierwotnej;
wyburzona, całość zaniedbana

25. Rejestr zabytku Nr. 1052000100

obiekty respektu

rok..... miejsce przechowywania

26. Nazwa księgi hipotecznej

27. Nr hipo-
teczny

28. Akta

29. Fotografie

30. Inwentaryzacja pomiarowa

10. Udostępnienie

Z Y X W V U T S R P O N M L K J I H G F E D C B A Nr


31. Szkic sytuacyjny, plan schematyczny, uwagi opisowe, fotografia



32. Przebieg prac konserwatorskich

Rok	Wyszczególnienie prac	K o s z t tys. zł

Inspekcje

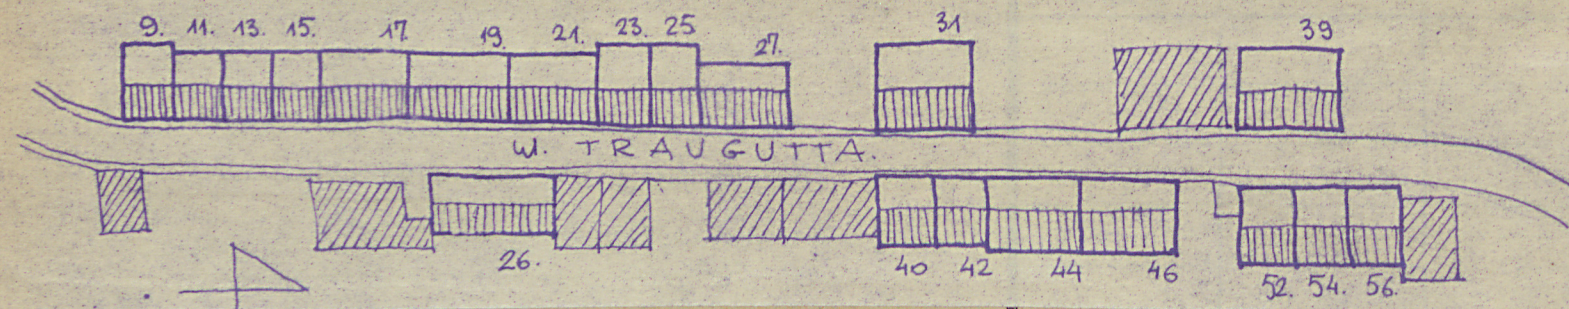

35. Uwagi różne

36. Wypełnił dnia

mgr Bohdan Rymszewski
mgr inż. arch. DONAT PUTKOWSKI

37. Sprawdził dnia