

Województwo

Wielkopolskie  
PIŁA

## KARTA CMENTARZA

NR

22151

Z

<b>A</b> 1. Miejscowość  PANIGRÓDZ	6. Nazwa cmentarza (ew. nazwa dawna)  katolicki przy kościele / kościół p.w. <i>św. Józefa</i>	<b>B</b> 13. Najstarszy istniejący nagrobek (data)  1913 r.	15. Groby o znaczeniu historycznym lub osób szczególnie zasłużonych  brak danych
2. Gmina  GOŁANÓW pow. <i>WĄGROWIECKI</i>	7. Cmentarz dawny <input checked="" type="checkbox"/> tak  Cmentarz nowy (po 1945 r.) <input type="checkbox"/>	14. Istniejąca dokumentacja cmentarza i miejsce jej przechowywania  brak	
3. Adres cmentarza  PANIGRÓDZ	8. Data założenia XIII w. (1869 r.)	Plan aktualny  brak	
4. Poprzednie nazwy miejscowości	9. Przynależność wyznaniowa:  obecna - rzym.-kat.  dawna - jw	Plan dawny  brak	
5. (Nie) czynny ew. podstawa zamknięcia  nieczynny	10. Powierzchnia w ha:  ogólna - <input type="text" value="8,25"/>  wolna - <input type="text" value="-"/>	Inne materiały archiwalne  kronika parafialna	
11. Położenie cmentarza  Przy kościele znajdują się 2 płyty.		16. Bibliografia  Archiwum parafialne	
12. Uwagi Ter. Org. Adm. Państwowej		17. Uwagi użytkownika  Zamiar przeniesienia grobów na cmentarz ogólny.	



C 18. ELEMENTY CMENTARZA		Czy istnieją	I L O Ś Ć					23. Charakter rozplanowania cmentarza geometryczny
			Do XVIII w.	1 poł. XIX w.	2 poł. XIX w.	1 poł. XX w. (do 1945 r.)	2 poł. XX w.	
Mur ogrodzeniowy		tak				180m		24. Czytelność układu cmentarza: - całość granice wyznaczone ogrodzeniem - kwater, brak - nagrobków i mogił 2 płyty
Brama I-yl		tak				2		
Kościół		tak		1				
Kaplica I-el		nie						
Nagrobki:	wolnostojące	nie						25. Ogólny stan zachowania cmentarza (nagrobków i drzewostanu) Teren przy kościele systematycznie konserwowany
	przyscienne	nie						
	plyty	tak				2		
Mogily		nie						
Inne elementy		nie						26. Istniejące zagrożenia brak
19. Które obiekty wpisane są do rejestru zabytków cmentarz nr rej. 172/144p/A z 1.03.89. (Kv rej. A-574/88)								27. Wnioski w zakresie prac: - porządkowych prace bieżące - remontowych systematyczne całego obiektu - konserwatorskich jw
20.	STARODRZEW	Ilość	Ø pnia w cm	Stan zdrowotny				
lipa		5	22-110	b. dobry				
kasztanowiec								
jesion								28. Wnioski w zakresie niezbędnej dokumentacji: - poszczególnych nagrobków nie przewiduje się - ewidencji całości cmentarza jw - studium historycznego całego obiektu - ewentualnie dokum. projektowej jw
tula (żywotnik) modrzew		1	27	"				
brzoza		9	30	"				
dąb		2	18-25	"				
grab		3	26	"				29. Inne uwagi służb konserwatorskich
21. Czy na terenie cmentarza znajdują się zarejestrowane pomniki przyrody ew. aleje nie								
22. Ogólny stan zachowania zieleni na cmentarzu Pojedyncze stare drzewa oraz nowe nasadzenia z lat powojennych. Liny nr 4 uznać jako pomniki przyrody.								30. Wypełnił: mgr inż. St. Cholewiński Data: 1987.08.


ZARZĄD GŁÓWNY  
Stowarzyszenia Naukowe - Techniczne  
Inżynierów i Techników Geodezyjnych  
Zespół Rzeczoznawców  
00-043 Warszawa  
ul. Czackiego 3/5



# PANIGRÓDZ

## GM. GOŁAŃCZ

PLAN CMENTARZA PRZY KOŚCIELE  
WOJ. PILSKIE  
skala 1: 500

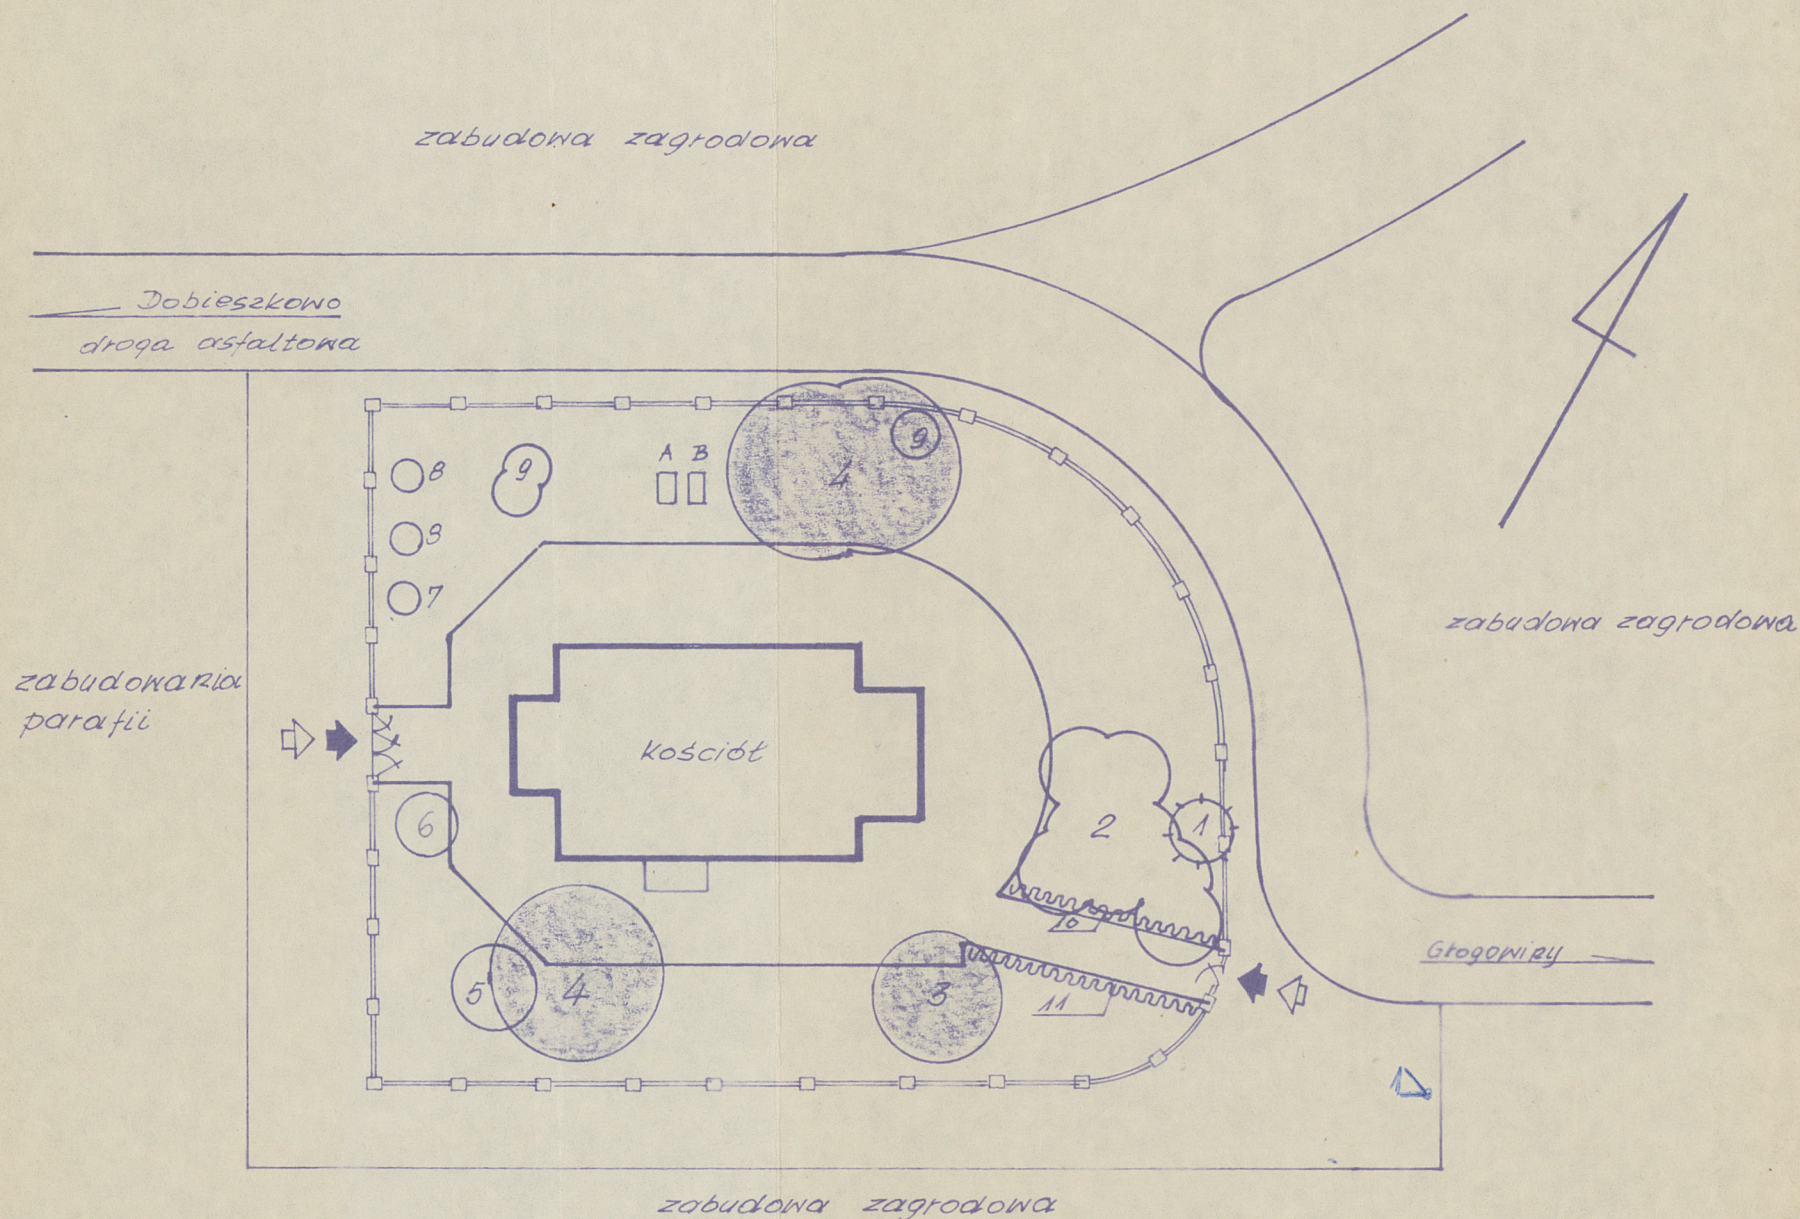

### MATERIAŁ ROŚLINNY

1. *Larix sp.*
2. *Betula verrucosa*
3. *Tilia cordata*
4. -" -"
5. *Quercus robur*
6. *Tilia euchlora*
7. *Quercus robur*
8. *Tilia euchlora*
9. *Carpinus betulus*
10. *Symphoricarphus albus*
11. *Philadelphus*

- Modrzew  
Bisza gruczkowata  
Lipa drobniostka  
- " - "  
Dąb szypułkowy  
Lipa krymska  
Dąb szypułkowy  
Lipa krymska  
Grab pospolity  
Śnieguliczka biała  
Jasmiowiec

~ 27  
ø 26 - 30  
76  
~ 110  
25  
22  
18  
~ 19  
~ 26

### Napisy na płytach

- A. Marya z Gutskow Starkowska 1913  
B. ks. Maksymilian Gutschke proboszcz 1926

mgr inż. St. Cholewiński  
08. 1987



# LEGENDA DO PLANU

	Aktualna granica
	Pierwotna granica
	Kaplica, kościół
	Miejsce lub pozostałości budowli
	Ogrodzenie trwałe
	Ogrodzenie trwałe o wartościach zabytkowych
	Ogrodzenia nietrwałe
	Bramy i furtki
	a. Aktualne wejście b. Dawne wejście
	Mosyny starodrzewia
	Szpalery lub aleje
	Pojedyncze stare drzewa liściaste, iglaste
	Skupiny krzewów
	Zrywotoły
	Drzewa uznane za pomniki przyrody
	Pojedyncze młode drzewa
 nr. zdjęcia	Storowisko i kierunek wykonania zdjęć
	Rzędy grobów na kwaterach czynnych
	Grob rodzinny, ogrodzenie metalowe kute



fotografia nie z tego obiektu



Brama wejściowa