

1. Obiekt

CHLEW NIA

nr 6


2. Czas powstania

1923 r.

3. Miejscowość

BRZEŚNICA

11. Zdjęcia, rzut, przekrój, sytuacja, orientacja

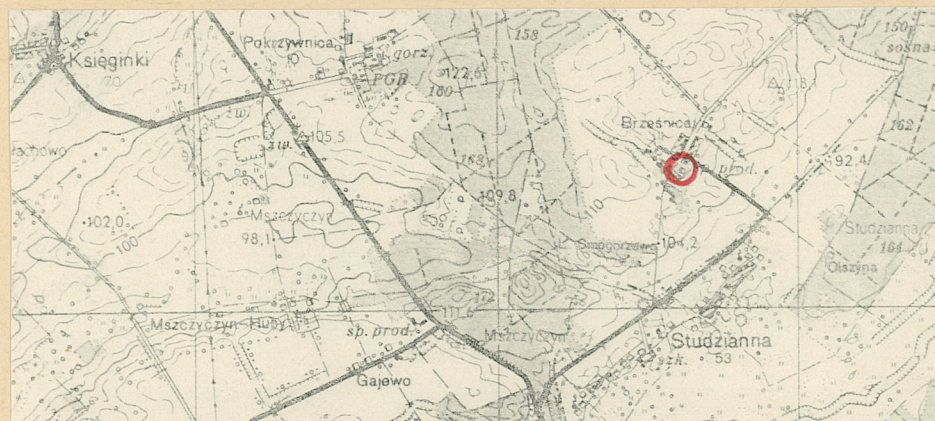

4. Adres

Brzeźnica
63-140 Dolsk

nr hipoteczny

5. Przynależność administracyjna

województwo poznańskie

gmina Dolsk

6. Poprzednie nazwy miejscowości

Birkenhof

7. Przynależność administracyjna

1 VI 1975

województwo poznańskie

powiat Śrem

8. Właściciel i jego adres

RSP Brzeźnica
63-140 Dolsk

9. Użytkownik i jego adres

j.w.


10. Rejestr zabytków:

Nr data

0 1 2 3 4 5 m

skala: 1:200

h ~ 6 m

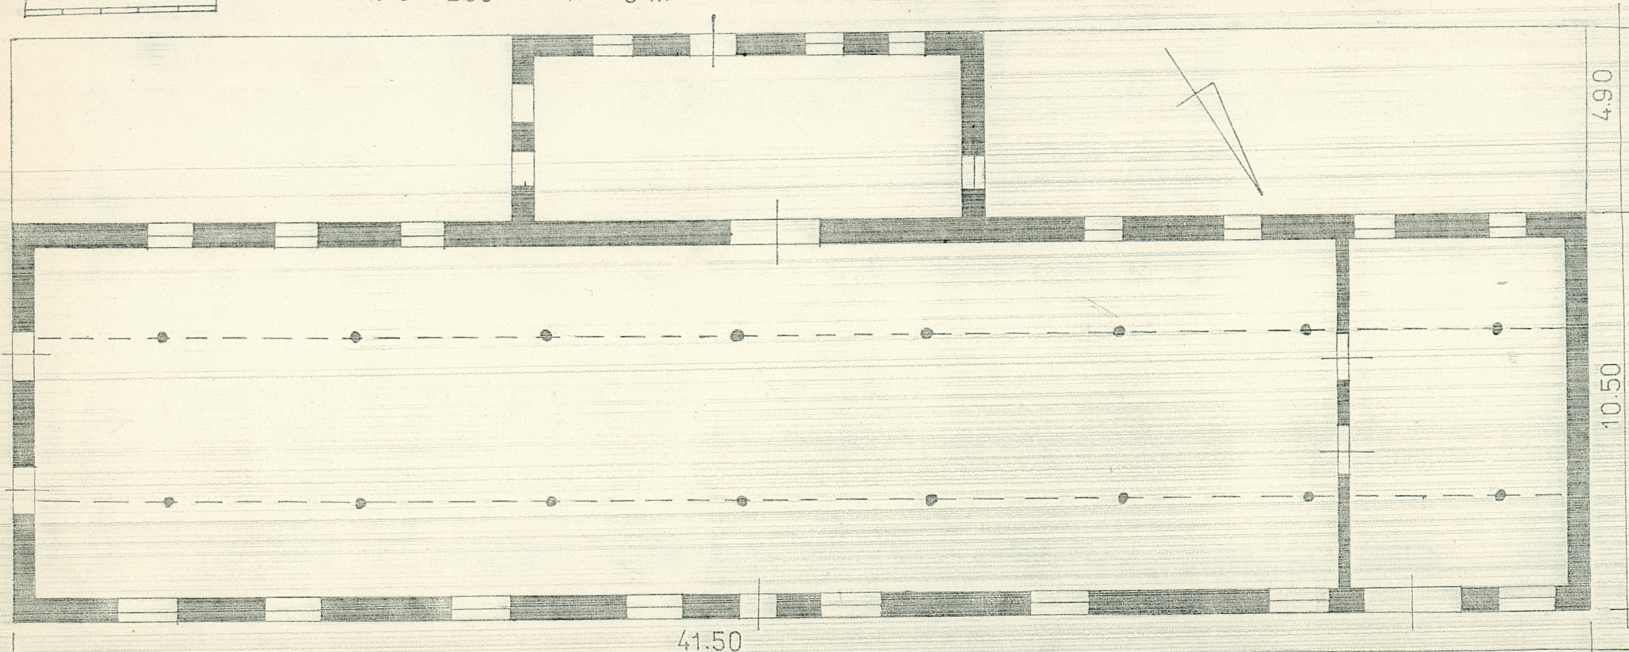

12. Autorzy, historia obiektu, określenie stylu

Obiekt powstał w 1923 r. jako chlewnia, wchodząca w skład d. folwarku. Nazwisk projektanta i budowniczego nie ustalono. Budynek nie wykazuje wyraźnych cech stylowych.

13. Opis (sytuacja, materiał i konstrukcja, rzut, bryła, elewacje, wnętrze wyposażenie, instalacje)

Obiekt zajmuje część pd.zach. skraju podwórza gospodarczego przy jego pd. narożniku.

Budynek murowany z cegły na zaprawie wapiennej, tynkowany; strop masywny z dwoma podciągami, wspartymi na żeliwnych kolumnach; wieżba krokwiowo-płatwiowa; dach kryty eternitem falistym; na kalenicy - pięć wietrzników; zewnętrzne metalowe schody drabiniaste; okna o wykroju prostokątnym, nowe; wrota o wykroju prostokątnym, nowe.

Budynek założony na planie wydłużonego prostokąta, z niewielką, prostokątną przybudówką na osi elewacji pd.zach. oraz dwoma ogrodzonymi wybiegami po obu jej bokach.

Bryła zwarta, prosta. Budynek parterowy z magazynowym poddaszem, nakryty dachem dwuspadowym.

Elewacje przekształcone w trakcie remontu; w przyziemiu wyraźnie widoczne ślady po pierwotnych otworach; w szczycie pd.wsch. - dwoje wrót, nad nimi, na osi - drzwi prowadzące do części magazynowej; w szczycie pn.zach. - analogicznie opracowane drzwi magazynowe; nad nimi - data "1923".

Wnętrze jednoprzestrzenne, z wydzielonym od strony pn.zach. niewielkim pomieszczeniem stajni; w górnej kondygnacji - jednoprzestrzenne pomieszczenie magazynowe.

Pierwotne wyposażenie nie zachowane.

Instalacja elektryczna.

14. Kubatura 2,380 m ³	15. Powierzchnia użytkowa 476 m ²	16. Przeznaczenie pierwotne Chlewnia	17. Użytkowanie obecne Chlewnia
18. Prace budowlane i konserwatorskie, ich przebieg i dokumentacja W l. 1960-tych - remont kapitalny, przeprowadzony przez użytkownika (brak dokumentacji): zmiana otworów okiennych, stropów, wieżby i dachu.		19. Stan zachowania (fundamenty, ściany zewnętrzne, ściany wewnętrzne, sklepienia, stropy konstrukcje dachowe, pokrycie dachu, wyposażenie i instalacje) Silne zawilgocenie ścian - do połowy ich wysokości. Stan techniczny pozostałych elementów - dobry.	
		20. Najpilniejsze postulaty konserwatorskie	

21. Akta archiwalne (rodzaj akt, numer i miejsce przechowania)

22. Bibliografia

23. Źródła ikonograficzne i fotografia (rodzaj, miejsca przechowywania, sygnatury)

24. Uwagi różne

25. Opracował

tekst Hanna Wieczorkiewicz, 15.8.87 r. *H.W.*
imię, nazwisko, data, podpis

plany, rysunki j.w. *H.W.*
imię, nazwisko, data, podpis

zdjęcia fotogr Andrzej Prinke, 15.8.87 r.
imię, nazwisko, data, podpis

miejsce przechowania negatywów Muz. Nar. Roln. w Szreniawie
imię, nazwisko, data, podpis

Karta po wypełnieniu podlega ochronie na podstawie przepisów prawa autorskiego

26. Adnotacje o inspekcjach, informacje o zmianach (daty, imiona i nazwiska wypełniających)

27. Załączniki

wkładka nr 1

1. Miejscowość	2. Obiekt (nazwa jak w karcie)	3. Zawartość wkładki (nazwa obiektu lub materiału uzupełniającego)
BRZESNICA	CHLEWIA	3 zdjęcia + sytuacja

Spis ilustracji:

1. Elewacja pn.wsch.
2. " pd.zach.
3. " pn.zach.
4. " pd.wsch.



2



3



4

Hanna Wieczorkiewicz, 30.8.87 r.

Wkładkę założył:

(imię, nazwisko, data)

Miejsce przechowywania negatywów: Muż.Nar.Roln. w Szreniawie

Wzór ODZ 1978 r.

