

1. Obiekt

STAJNIA I MAGAZYN OB. MAGAZYN

nr 7

2. Czas powstania

4 ćw. XIX w.

3. Miejscowość

MSZCZYZYN

11. Zdjęcia, rzut, przekrój, sytuacja, orientacja



4. Adres

RSP. Mszczyczyn

63-140 Dolsk

nr hipoteczny

5. Przynależność administracyjna

poznańskie

województwo

Dolsk

gmina

pow. ŚREMSKI

6. Poprzednie nazwy miejscowości

Mszczyczyno

7. Przynależność administracyjna

1 VI 1975

województwo poznańskie

Śrem

powiat

8. Właściciel i jego adres

RSP Mszczyczyn

63-140 Dolsk

9. Użytkownik i jego adres

j.w.


10. Rejestr zabytków:

Nr data

h=6m

skala: 1:200

0 1 2 3 4 5 10 m

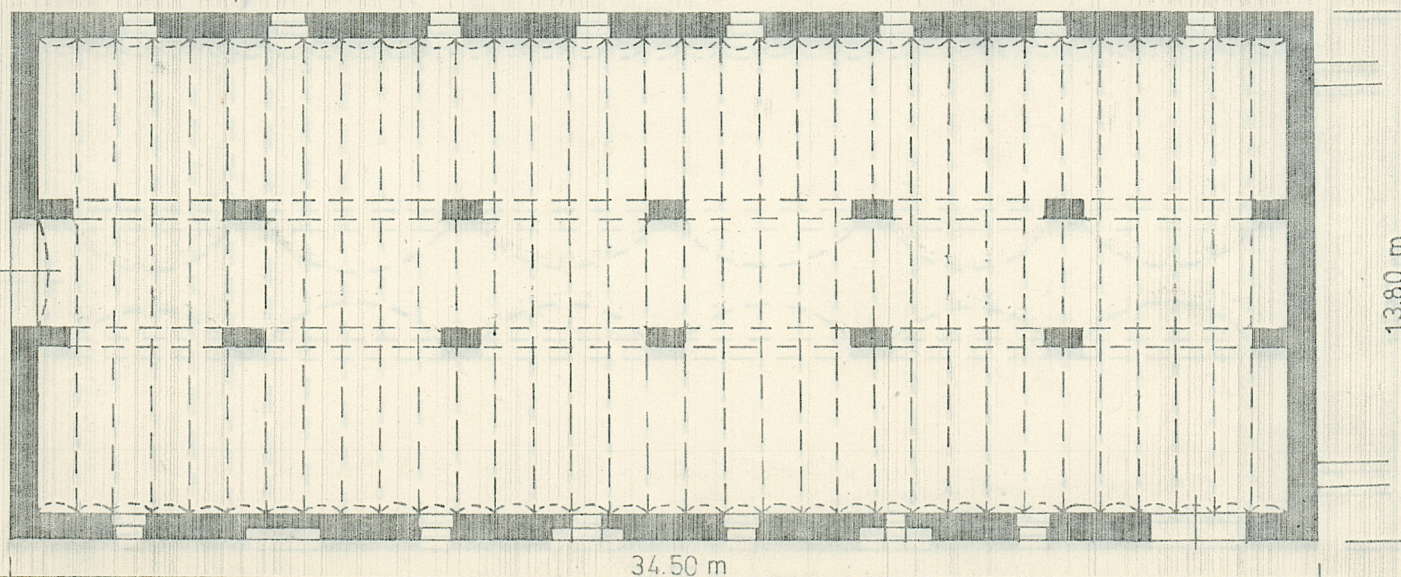

12. Autorzy, historia obiektu, określenie stylu

Obiekt powstał w 4 ćw. XIX w. jako stajnia i magazyn, należący do d. folwarku.

Budynek nie posiada cech stylowych.

13. Opis (sytuacja, materiał i konstrukcja, rzut, bryła, elewacje, wnętrze wyposażenie, instalacje)

Obiekt usytuowany jest w wielobudynkowym zespole d. folwarku w jego E części; łącznie z przylegającym doń szczytowo od SW budynkiem stolarni i kurnika (nr 8; ob. chlewnia i kurnik) oraz nową chlewnią z kurnikiem (nr 9) tworzy jeden ciąg zabudowy wzdłuż SE boku rozległego podwórza gospodarczego.

Budynek murowany z cegły na zaprawie wapiennej, tynkowany; w dolnej kondygnacji - strop odcinkowy na dźwigarach stalowych, wsparty na dwóch rzędach ceglanych, tynkowanych, prostokątnych filarów, połączonych arkadami, w górnej - otwarta wieżba dachowa o konstrukcji krokwiowo-płatwiowej; dach kryty papą; w dolnej kondygnacji - posadzka cementowa, w części magazynowej - podłoga deskowa; do części magazynowej prowadzą zewn., drewniane, jednobiegowe schody drabiniaste z prostą, drewnianą poręczą; okna przesklepione odcinkowo, od strony SE - o drobnych podziałach szczeblinami metalowymi, od NW - 6-kwaterowe, krosnowe; drzwi drewniane, deskowe.

Budynek założony na planie wydłużonego prostokąta.

Bryła zwarta, prosta. Budynek parterowy z użytkowym poddaszem, kryty dachem dwuspadowym; na kalenicy dachu - 7 wywietrzników.

Elewacje dłuższe - 8-osiove; szczyt NE - z wejściem na osi, SW - przylega do sąsiedniego budynku; na 2/3 wysokości cały budynek obiega prosty gzyms działowy.

Wnętrze jednoprzestrzenne z dwoma rzędami filarów., wspierających półkolisty arkady; wzdłuż ścian zachowane pierwotne, murowane żłoby.

Budynek pozbawiony pierwotnego wyposażenia.

Instalacja elektryczna.

14. Kubatura
2856.6 m

15. Powierzchnia użytkowa
952.2 m

16. Przeznaczenie pierwotne
Stajnia i magazyn

17. Użytkowanie obecne
Magazyn

19. Stan zachowania (fundamenty, ściany zewnętrzne, ściany wewnętrzne, sklepienia, stropy konstrukcje dachowe, pokrycie dachu, wyposażenie i instalacje)

Stan techniczny budynku dobry.

18. Prace budowlane i konserwatorskie, ich przebieg i dokumentacja

Po 1946 r. użytkownik systematycznie prowadził w budynku remonty bieżące. W l. 1960-tych - remont kapitalny, przeprowadzony przez użytkownika (dokumentacji brak).

20. Najpilniejsze postulaty konserwatorskie

21. Akta archiwalne (rodzaj akt, numer i miejsce przechowania)

22. Bibliografia

23. Źródła ikonograficzne i fotografia (rodzaj, miejsca przechowywania, sygnatury)

24. Uwagi różne

25. Opracował

tekst Hanna Wieczorkiewicz, 26.05.87 r. *Hanna*

imię, nazwisko, data, podpis

plany, rysunki j.w. *j.w.*

imię, nazwisko, data, podpis

zdjęcia fotogr Andrzej Prinke, 26.05.87 r.

imię, nazwisko, data, podpis

miejsce przechowania negatywów Muz. Nar. Roln. w Szreniawie

Karta po wypełnieniu podlega ochronie na podstawie przepisów prawa autorskiego

26. Adnotacje o inspekcjach, informacje o zmianach (daty, imiona i nazwiska wypełniających)

27. Załączniki

wkładka nr 1

1. Miejscowość

M S Z C Z Y C Z Y N

2. Obiekt (nazwa jak w karcie)

STAJNIA I MAGAZYN

3. Zawartość wkładki (nazwa obiektu lub materiału uzupełniającego)


zdjęcie + sytuacja + orientacja

Spis ilustracji:

1. Elewacja wsch.
2. " pn.
3. " zach.



3

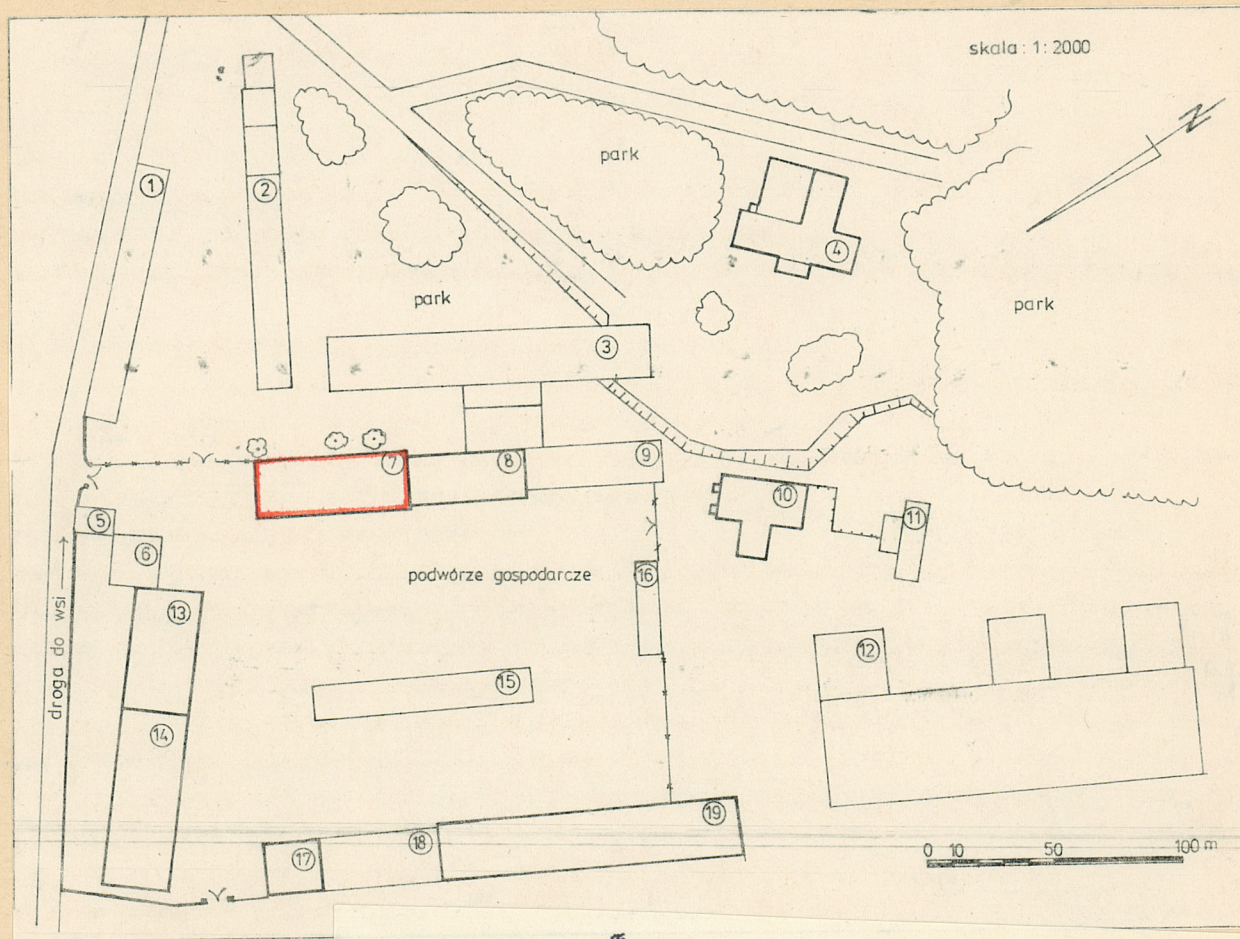

Wkładkę założył: Hanna Wieczorkiewicz, 30.8.87r.

(imię, nazwisko, data)

Miejsce przechowywania negatywów: Muz. Nar. Roln. w Szreniawie

1. Garaże
2. Obora
3. Chlewnia
4. Dwór
5. Kuźnia
6. Wozownia
7. Stajnia
8. Stolarnia
9. Chlewnia i kurnik
10. Oficyna
11. Budynek gosp.
12. Obora
13. Magazyn i obora
14. Obora
15. Wiata
16. Magazyn paliw
17. Magazyn zbożowy
18. Magazyn paszowy
19. Stodoła

