

Nr

A B C D E F G H I J K L M N O P R S T U V W X Y Z

1. Obiekt zabytkowy

KOŚCIÓŁ PAR. p.w. ŚW. MICHAŁA ARCHANIÓŁA

2. Miejscowość

WINNAGÓRA

gm. ŚRODA

3. Wiek

XVIII

4. Styl późny barok
ze zmianami5. Kubatura m³

6.417,2

6. Powierzchnia w m²

a) zabytkowa:

b) użytkowa:

698

20. Przynależność administracyjna

a) województwo

Poznańskie

b) powiat

Środa

c) gmina

7. Materiał
budowlany

Przed zniszczeniem

Po odbudowie

11. Ilość budynków

1

14. Grunty należące do zabytku:

ha

a) ściany

cegła

b) sklepienia

cegła

c) stropy

drewn.

d) więzania
dachu

drewn.

e) krycie dachu

dachówka.

12. Ilość kondygnacji

1

13. Użytkowanie wnętrza
według ilości:

a) izb mieszkalnych

b) innych pomieszczeń
1 + 10

c) piwnic

1

a) ogrody stylowe

b) sady i grunty uprawne

c) lasy

d) wody

e) inne

21. Stacja

Nazwa stacji

Odległość
od stacji
w km

a) kolejowa

Miłosław

3

b) autobusowa

Miłosław

3

22. Właściciel i jego adres

Parafia Rzym. - Kat.
Winnagóra

8. Wyposażenie architektoniczne

1. Ołtarz gt. 4.dw. XVIII w.

2. Ołtarz boczny rokokowy

3. Balustrada w prezbiterium
z fragm. rzeźbiarskimi z 1
pół. XVII w.

15. Przeznaczenie pierwotne budynku

sakralne

16. Użytkowanie w latach ubiegłych

j.w.

17. Użytkowanie obecne

j.w.

18. Nadaje się do użycia na

j.w.

23. Użytkownik i jego adres

j.w.

24. Inwestor i jego adres

j.w.

9. Autorzy i data budowy i przebudowy
Fundowany 1305 przez bpa Andrzeja
Szymonowicza. Obecny zbud. 1766 z
fund. bpa Teodora Czartoryskiego. Roz-
budowany 1912 (transept i prezbiterium)
1863 dobudowana kaplica grobowa
gen. H. Dąbrowskiego

19. Data, rodzaj i stopień zniszczeń i odbudowy

Data

O P I S

Znisz-
czenia
%Odbu-
dowa
%

VIII.1939 r.

niezniszczony

XI.1939 r.

j.w.

XII.1945 r.

j.w.

V. 1965 r.

stan techn. kościoła b.dobry

25. Rejestr zabytku Nr

rok miejsce przechowywania

26. Nazwa księgi hipolecznej


27. Nr hipo-
teczny

28. Akta

29. Fotografie Archiwum WK2 Poznań

30. Inwentaryzacja pomiarowa jest.
Archiwum Par. WinnagóraOŚRODEK
DOKUMENTACJI
ZABYTKÓW

3

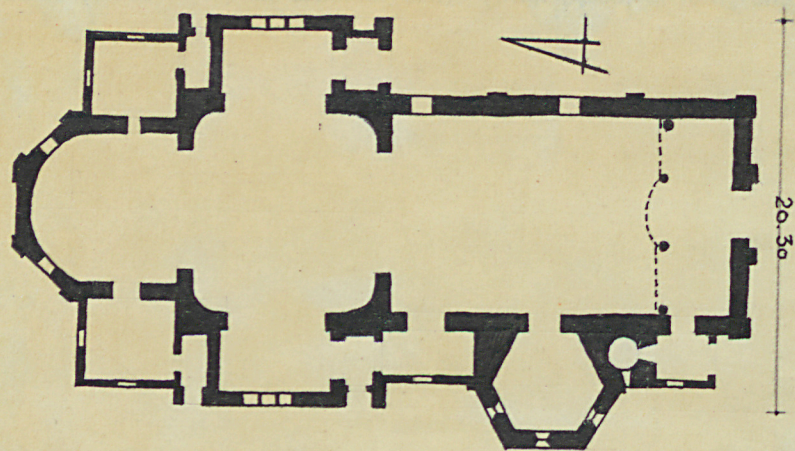

SKALA 1:400

Opis. Zwrócony prezbiterium na pn. Murowany otynkowany. Z późnobarokowego jedn nawowego kościoła z niewyodrębnionym prezbiterium zachowana prostokątna nawa, nakryta stropem z fasetą; przy niej dobudowana 1863 wieloboczna kaplica grobowa gen. H. Dąbrowskiego, pierwotnie neogotycka, zawn. zbarokizowana 1912. Obszerny transept i prezbiterium neobarokowe, dobudowane 1912. Fasada pd. późnobarokowa 1766, rozczłonkowana pilastrami z gzyms. sem wieńczącym i trójkątnym frontonem na osi; wysoki szczyt ze sptywan. i pilastrami zwieńczony falistym gzyms. sem.

Bibliografia: Katalog zabytków sztuki w Polsce, T. V, woj. poznańskie, z. 24, powiat średzki, W-wa 1964, s. 29



Koszt
tys. zł

pełnił dnia V. 1965

37. Sprawdził dnia