


KARTA CMENTARZA



A 1. Miejscowość RÓŻAŃSKO	6. Nazwa cmentarza (ew. nazwa dawna) <i>cmentarz ewangelicki, dawnymśko katolicki przykościelny / kościół pw. św. Michała Archanioła</i>	B 13. Najstarszy istniejący nagrobek (data) brak danych	15. Groby o znaczeniu historycznym lub osób szczególnie zasłużonych brak danych
2. Gmina DĘBNO pow. MYŚLIBORSKI	7. Cmentarz dawny <input checked="" type="checkbox"/> tak Cmentarz nowy (po 1945 r.) <input type="checkbox"/> -	14. Istniejąca dokumentacja cmentarza i miejsce jej przechowywania Plan aktualny brak	
3. Adres cmentarza Różańsko p-ta w m.	8. Data założenia połowa XVIII wieku	Plan dawny brak	
4. Poprzednie nazwy miejscowości Rosenthal	9. Przynależność wyznaniowa: obecna rym-kat. dawna - ewangelicka	Inne materiały archiwalne mapa stolikowa 1:25000 ark. 1631 z 1891 roku	
5. (Nie) czynny ew. podstawa zamknięcia nieczynny	10. Powierzchnia w ha: ogólna - <input type="text" value="0,45"/> wolna - <input type="text" value="-"/>		
11. Położenie cmentarza w centralnej części wsi przy kościele parafialnym. Teren płaski ogrodzony murem, lekko wyniesiony. Otoczenie: zabudowania wsi		16. Bibliografia brak	
12. Uwagi Ter. Org. Adm. Państwowej parafia rzym-kat. pw. św. Michała Archanioła		17. Uwagi użytkownika kościół z XVIII wieku, figura z 1858 roku	

C	18.	ELEMENTY CMENTARZA	Czy istnieją	I L O Ś Ć				23. Charakter rozplanowania cmentarza regularny		
				Do XVIII w.	1 poł. XIX w.	2 poł. XIX w.	1 poł. XX w. (do 1945 r.)		2 poł. XX w.	
		Mur ogrodzeniowy	tak	200					24. Czytelność układu cmentarza: - całość czytelne granice układu pierw. - kwater, zatarta - nagrobków i mogił zatarta	
		Brama I-yl	tak	1						
		Kościół	tak	1						
		Kaplica I-el	nie							
Nagrobki:		wolnostojące	nie						25. Ogólny stan zachowania cmentarza (nagrobków i drzewostanu) nagrobki usunięte, drzewostan zredukowany	
		przyścienne	tak			2				
		płyty	nie							
		Mogily	nie							
		Inne elementy	figura	NMP			1		26. Istniejące zagrożenia brak	
19. Które obiekty wpisane są do rejestru zabytków kościół [redacted] żadne A - 252/57									27. Wnioski w zakresie prac: - porządkowych nie - remontowych nie - konserwatorskich nie	
20.	STARODRZEW		Ilość	Ø pnia w cm	Stan zdrowotny					
		lipa	4	60	dobry					
		kasztanowiec								
		jesion							28. Wnioski w zakresie niezbędnej dokumentacji: - poszczególnych nagrobków nie - ewidencji całości cmentarza nie - studium historycznego. nie - ewentualnie dokum. projektowej nie	
		tuja (żywotnik)								
		akacja	1	50	dobry					
									29. Inne uwagi służb konserwatorskich ochrona układu przestrzen- nego	30. Wypełnił: inż. H. Grecki Data: 30.11.87 r. <i>[Signature]</i>
21. Czy na terenie cmentarza znajdują się zarejestrowane pomniki przyrody ew. aleje nie										
22. Ogólny stan zachowania zieleni na cmentarzu drzewa pojedyncze i murawa										

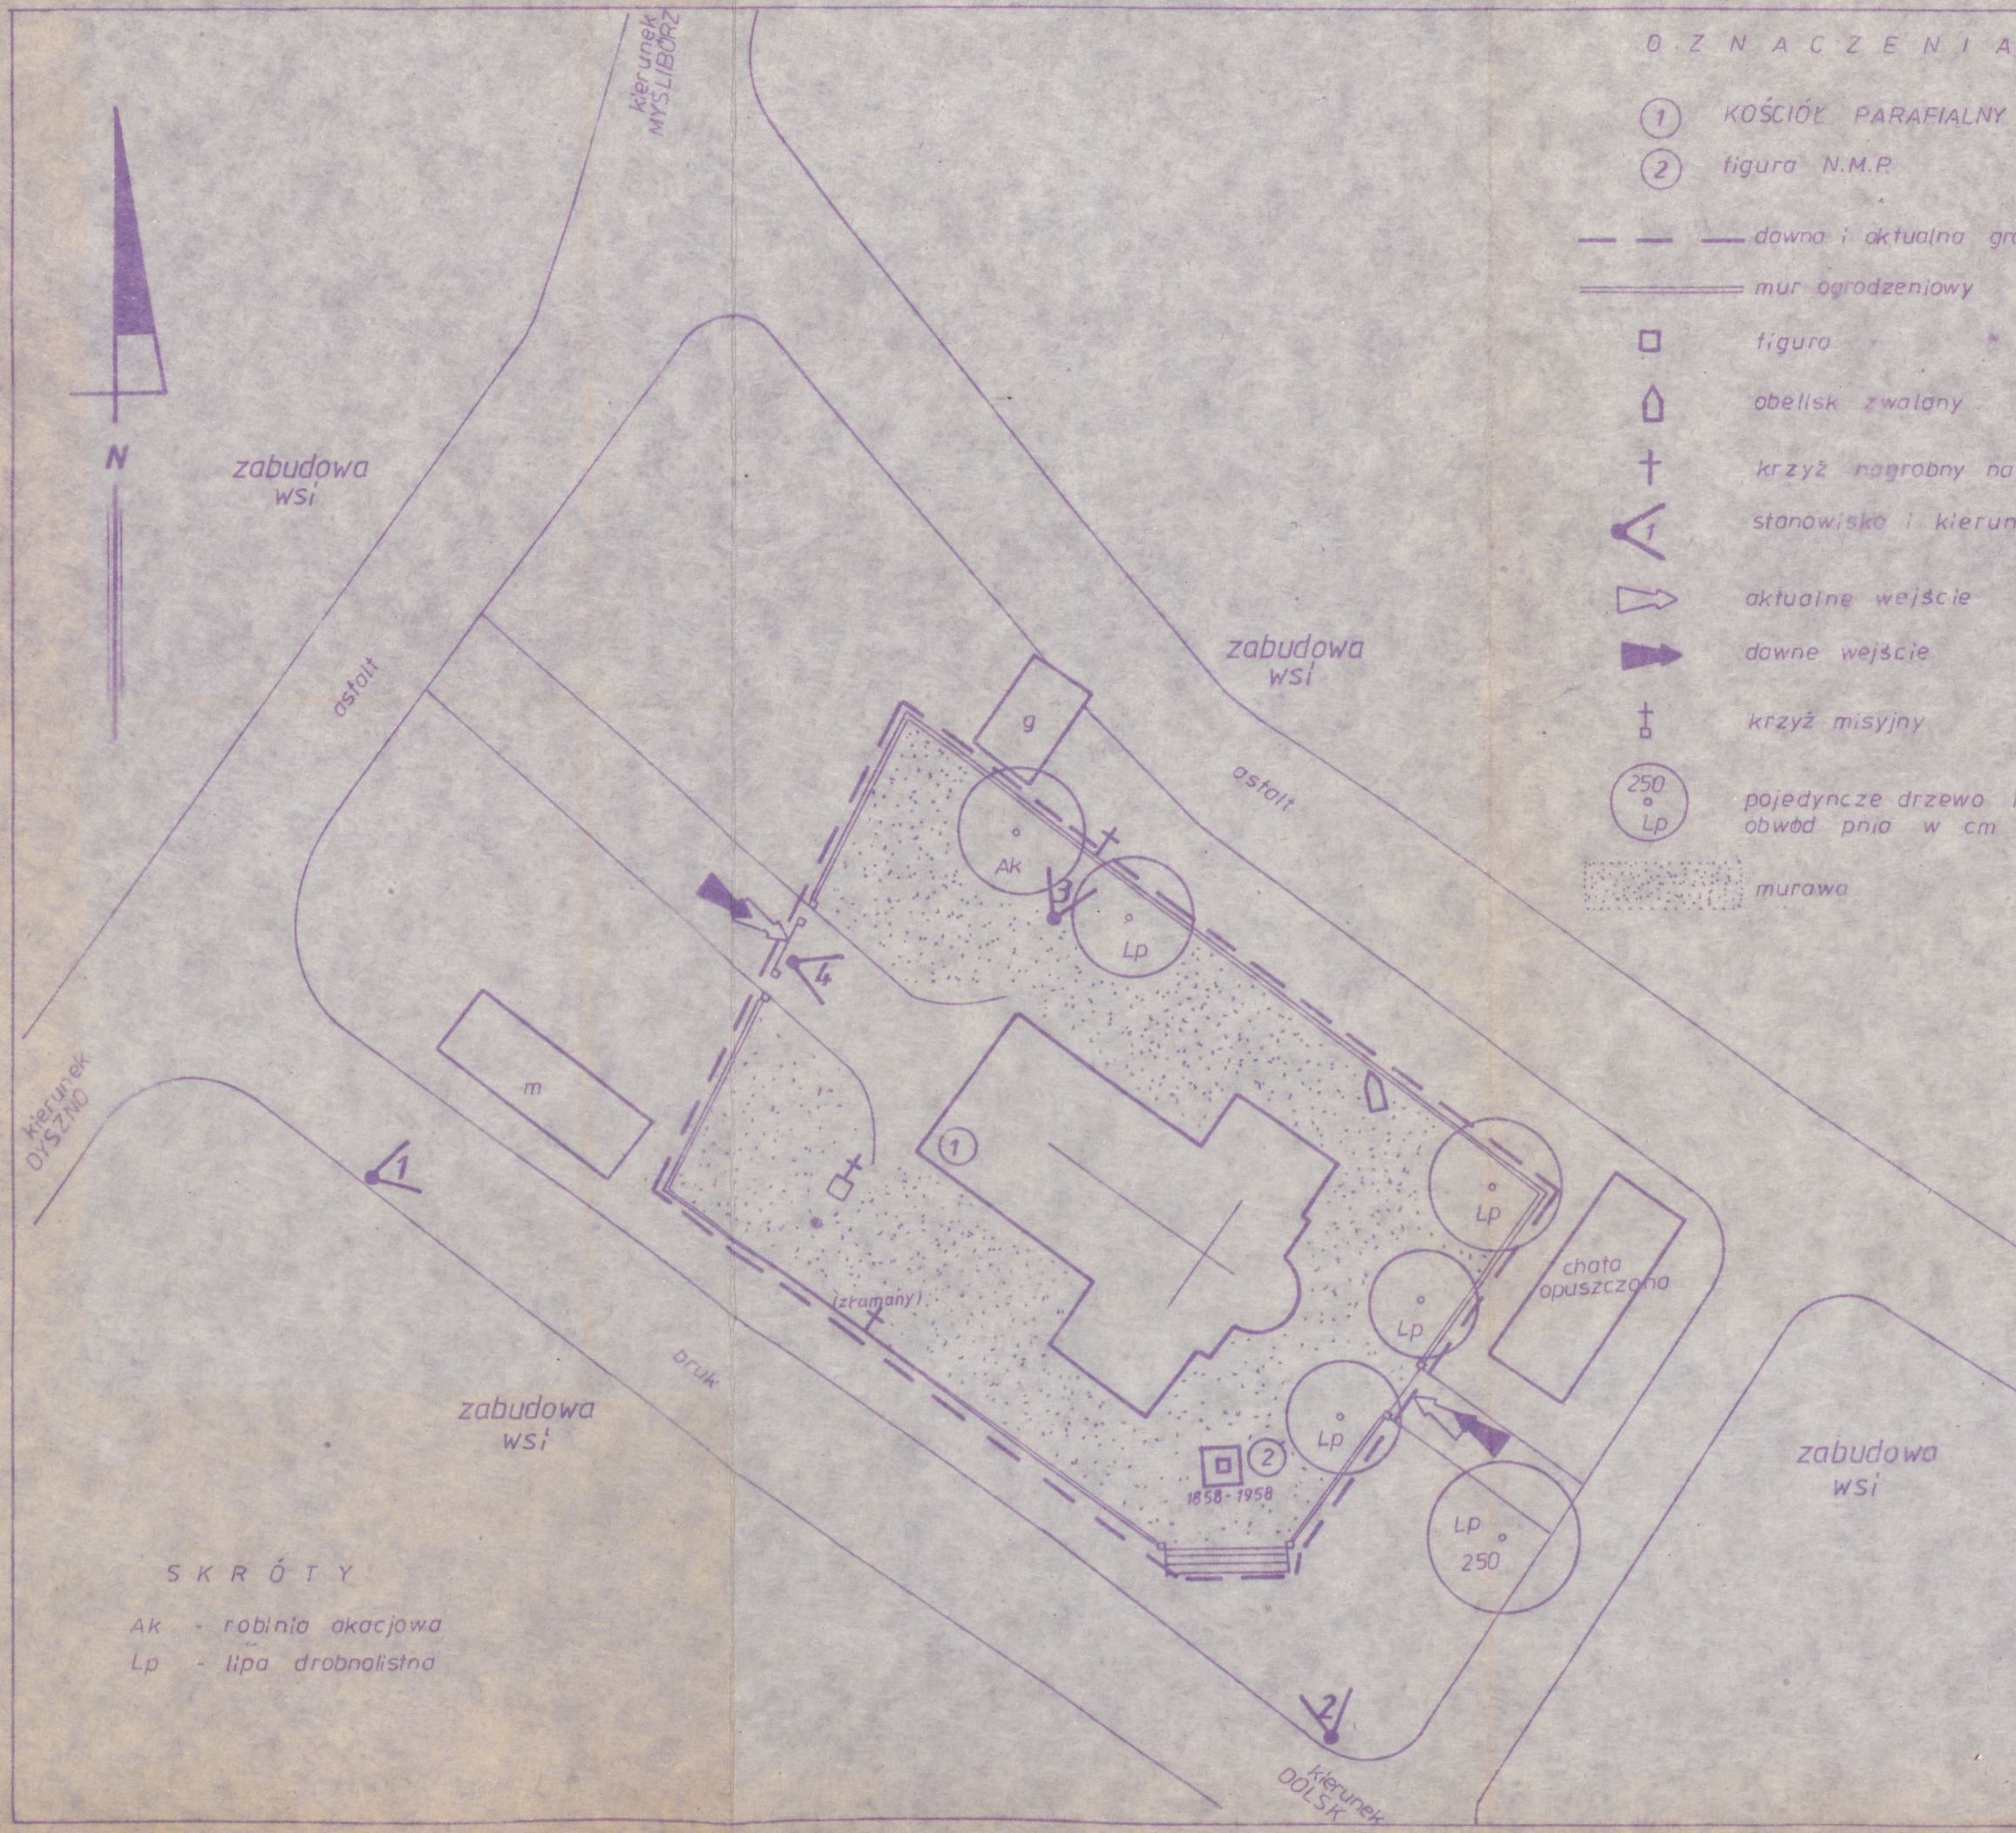

O Z N A C Z E N I A

- ① KOŚCIÓŁ PARAFIALNY z XVIII w.
- ② figura N.M.P.
- — — — — dawna i aktualna granica nekropoli
- ===== mur ogrodzeniowy
- figura
- ⬆ obelisk zwalony
- ✝ krzyż nagrobny na murze
- ↖ stanowisko i kierunek wykonania zdjęć fotograficznych
- ➡ aktualne wejście
- ➡ dawne wejście
- ✝ krzyż misyjny
- 250
Lp pojedyncze drzewo liściaste, obwód pnia w cm
- murawa


SKRÓTY

- Ak - robinia akacjowa
- Lp - lipa drobnolistna

PLAN SYTUACYJNY NIECZYNNEGO CMENTARZA PRZYKOŚCIELNEGO **RÓŻAŃSKO**

PARAFIA P.W. ŚW. MICHAŁA ARCHANIOLA

skala: 1:500

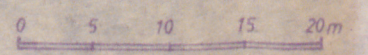

gmina: DĘBNO

opracował: inż. Henryk Grecki





- Różańsko; cmentarz przykościelny
1. Fasada kościoła, mur i brama główna
 2. Widok ogólny
 3. Wejście i figura N.M.P.
 4. Krzyż nagrobkowy na murze ogrodzeniowym