

Nr

A

B

C

D

E

F

G

H

I

J

K

L

M

N

O

P

R

S

T

U

V

W

X

Y

Z

legm. 2

1. Obiekt zabytkowy

Hotel komunalny

2. Miejscowość

Jawor
Rynek 7

m.

3. Wiek

XVIII-XX

4. Styl

5. Kubatura m³

4790

6. Powierzchnia w m²

a) zabytkowa: 530 b) użytkowa:

7. Materiał budowlany

przed zniszczeniem

po odbudowie

11. Ilość budynków

1

14. Grunty należące do zabytku:

ha

12. Ilość kondygnacji

3

a) ogrody stylowe

13. Użytkowanie wnętrza według ilości:

b) sady i grunty uprawne

a) izb mieszkalnych

c) lasy

b) innych pomieszczeń

d) wody

c) piwnic

e) inne

8. Wyposażenie architektoniczne

poskiecie - sklepienie
kryzidło
gzyms prof. kostkowy, opaska
na kory, pilastry

15. Przeznaczenie pierwotne budynku

Hotel + Restauracja
Gosthof

16. Użytkowanie w latach ubiegłych

do 1957. Hotel Robotu. Przedsiębiorstwo Budowlane

17. Użytkowanie obecne

Hotel Komunalny
M.P.G.K.

18. Nadaje się do użycia na

piętro - Hotel
Rostek - bar samochodowy

9. Autorzy i data budowy i przebudowy

Zbiór W.W. XVIII, Cerkonow
Przebud W.W. XX/XX

19. Data, rodzaj i stopień zniszczeń i odbudowy

Data

O P I S

Zniszczenia
%dbudowa
%

VIII. 1939 r.

XI. 1939 r.

XII. 1945 r.

IX 1965

Zamieszkanie elewacja, wnętrza
Stan dość dobry

20. Przynależność administracyjna

a) województwo

świętokrzyskie

b) powiat

Jawor

c) gmina

21. Stacja

Nazwa stacji

Odległość od stacji w km

a) kolejowa

Jawor

1,6

b) autobusowa

Jawor

22. Właściciel i jego adres

Miejskie Przedsiębiorstwo Gospod.
Komunalnej Powiatowe
20 25

23. Użytkownik i jego adres

Hotel Komunalny M.P.G.K.

24. Inwestor i jego adres

25. Rejestr zabytku Nr

1392

rok IX. 1965

miejsce przechowywania

26. Nazwa księgi hipotecznej

27. Nr hipoteczny

28. Akta

29. Fotografie

30. Inwentaryzacja pomiarowa

10. Udostępnienie

udost.


Z Y X W V U

Skala: 1:200
57.0

17.80

A Nr

31. Szkic sytuacyjny, plan schematyczny

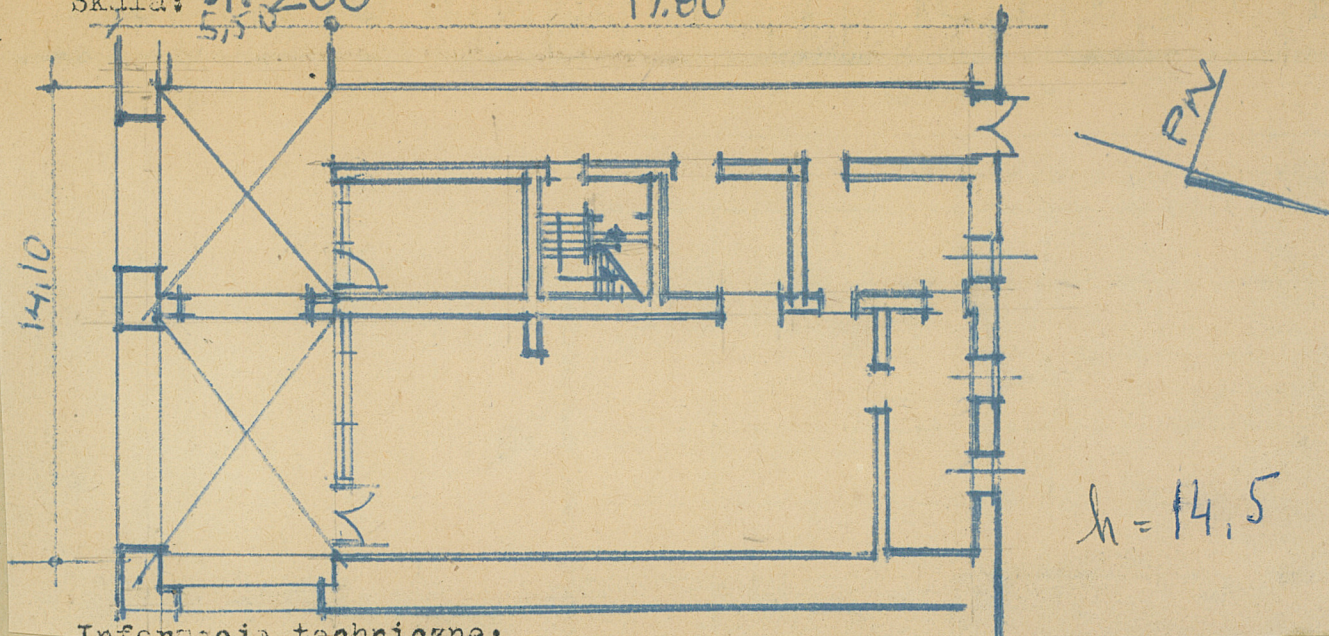

Informacje techniczne:

33. Koszty
w tys. zł

Przewidywane

Rzeczywiste

34. Inspekcje

25,-

Konserw

35. Uwagi różne

10. IX 1959 r.
36. Wypełnił dnia

37. Sprawdził dnia

IX. 1965 A. Fobekiewicz

