

**OŚRODEK DOKUMENTACJI
ZABYTKÓW W WARSZAWIE**
KARTA EWIDENCYJNA ZABYTKÓW
ARCHITEKTURY I BUDOWNICTWA

A B C D E F G H I J K L Ł M N O P R S T U V W X Y Z

Nr

2518

DOLNOŚLĄSKIE

1. Obiekt

247/4

OBORA



2. Czas powstania

1852 r.

3. Miejscowość

PIOTROWICE
SWIDNICKIE

11. Zdjęcia, rzut, przekrój, sytuacja, orientacja

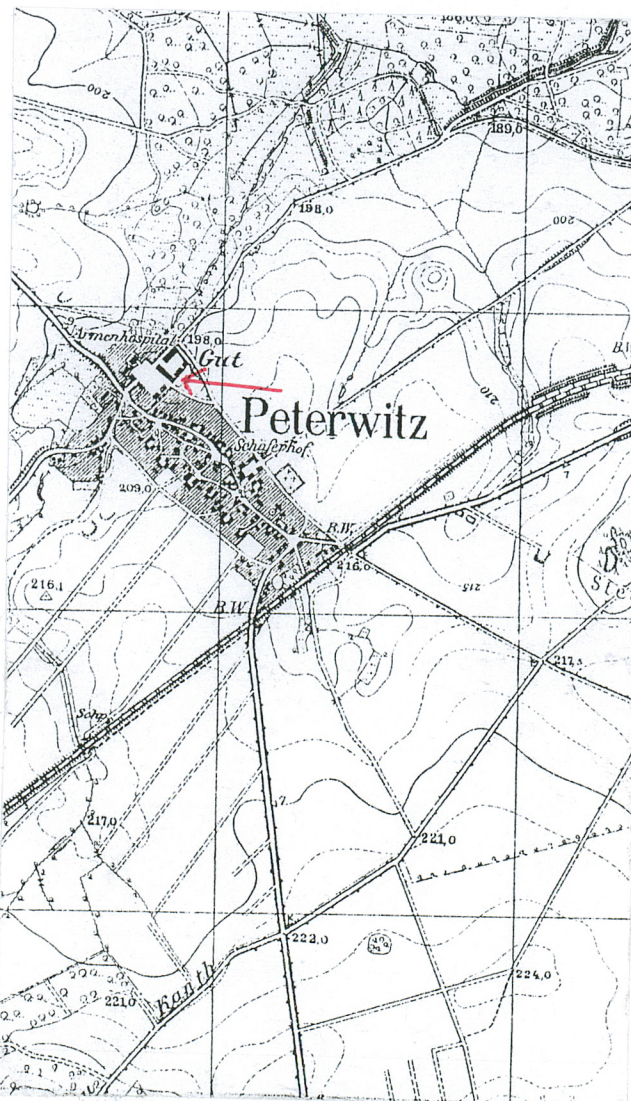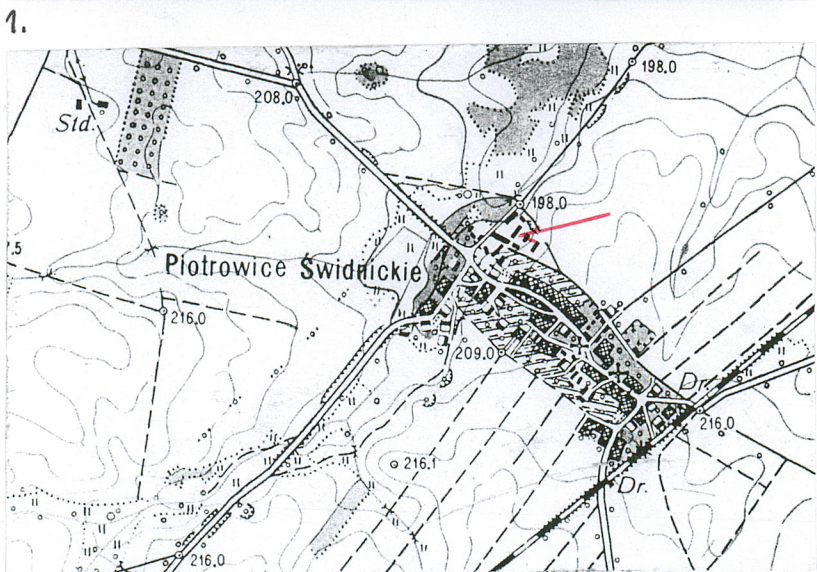

4. Adres

Piotrowice Swidnickie

nr hipoteczny działka nr 611/1

5. Przynależność administracyjna

województwo dolnośląskie
gmina Jaworzyna Sl., pow. Swidnica

6. Poprzednie nazwy miejscowości

Peterwitz

7. Przynależność administracyjna przed 31 XII 1998

województwo wałbrzyskie

8. Właściciel i jego adres

Agencja Własności Rolnej S.P.
O.T. we Wrocławiu
ul. Mińska 60

9. Użytkownik i jego adres

Nieużytkowany

10. Rejestr zabytków

1642
Nr 1647/Wł

7
data 30.XII.1998

Wzniesiona w 1852 r. Prezentuje cechy historyzmu z elementami neogotyku i romanizmu, charakterystyczna staranność w doborze detalu i wykonawstwie budowlanym.

Sytuacja

Zlokalizowana w pn. wsch. części folwarku, w pierzei wsch. dziedzińca górnego. W zabudowie zwartej z wozownią od pn., frontem zwrócony na zachód. W narożniku pn. wsch. przylega kamienny mur ogrodzeniowy.

Materiał i konstrukcja

Układ konstrukcyjny obory tworzą podłużne ściany nośne i dwa rzędy słupów oraz poprzeczne stalowe ścigi nad sklepieniami. W części mieszkalnej układ podłużny, oparty na ścianach nośnych.

Ściany murowane z cegły, licowane od zewnątrz kamieniem i cegłą, wewnętrzne tynkowane.

Sklepienia w oborze ceglano, pseudokrzyżowe, wsparte na piaskowcowych kolumnach i murowanych półkolumnach przy ścianach bocznych. W trakcie pd. parteru sklepienia odcinkowe na murowanym podciągu, w sieni odcinkowe, nieumiarowe. Na piętrze części mieszkalnej stropy drewniane z podsufitką tynkową.

Wieżba drewniana, kleszczowo-płatwiowa ze ścianką kolankową, na dwóch stolcach, pokrycie z dachówki, karpiówki.

Schody na I kondygnację z piaskowca, oparte na murach, 2-biegowe, na poddasze drewniane, policzkowe, z zabiegiem, na strych drabiniaste.

Posadzki. Na parterze wylewka betonowa, w części mieszkalnej podłogi z desek, na poddaszu obory ceramiczna, na strychu cz. mieszkalnej podłoga z desek.

Stolarka okien. Pojedyncza, drewniana, szczytkowo zachowana.

Stolarka drzwi. Do części mieszkalnej drzwi 1-skrzydłowe, deskowe z nadświetlem także do obory. Wewnętrznych - brak.

Obramienia drzwi w oborze i częściowo okien poddasza z piaskowca, "czapy" na szczytach i daszki sterczyn ze sztucznego kamienia.

Rzut

Prostokątny, 3-traktowy, klatka schodowa w trakcie środkowym cz. mieszkalnej, pod nią wejście do piwnicy. Wejście do cz. mieszkalnej w szczycie pd., do obory - od zachodu.

14. Kubatura	15. Powierzchnia użytkowa	16. Przeznaczenie pierwotne	17. Użytkowanie obecne
4540 m ³	pow. 498 m ²	obora	obora nieużytkowana
18. Prace budowlane i konserwatorskie, ich przebieg i dokumentacja		19. Stan zachowania (fundamenty, ściany zewnętrzne, ściany wewnętrzne, sklepienia, stropy, konstrukcja dachu, wyposażenie i instalacje) <p>Stan konstrukcji dobry. Więźba w stanie dobrym. Ubytki w pokryciu dachowym , duże w połaci tylnej.</p> <p>Elewacja w stanie średnim ,cegła miejscowo skorodowana, przyziemie zawilgocone.</p> <p>Brak stolarki okien, drzwi wejściowych do cz. mieszkalnej.</p> <p>Piwnica zalana wodą-niedostępna.</p>	
		20. Najpilniejsze postulaty konserwatorskie <p>Pilne pokrycie dachu, zabezpieczenie przed dostępem osób z zewnątrz.</p>	

21. Akta archiwalne (rodzaj akt, numer i miejsce przechowywania)

22. Bibliografia

patrz karta zespołu

23. Źródła ikonograficzne i fotografie (rodzaj, miejsce przechowywania, sygnatury)

24. Uwagi różne

25. Opracował

tekst Ewa Kica, IV.1999
plany, rysunki Ewa Kica, IV.1999
fotografie Ewa Kica, IV.1999

miejsce przechowywania negatywów — archiwum autora

KARTA PO WYPEŁNIENIU PODLEGA OCHRONIE NA PODSTAWIE PRZEPISÓW PRAWA AUTORSKIEGO

26. Adnotacje o inspekcjach, informacje o zmianach (daty, imiona i nazwiska wypełniających)

27. Załączniki

Wkładki do kart ewidencyjnych — szt. 2.

1. Miejscowość, gmina, województwo PIOTROWICE SWIDNICKIE gm. Jaworzyna Sl., pow. Swidnica woj. dolnośląskie	2. Obiekt (nazwa jak w karcie) Obora w zespole dworskim	3. Zawartość wkładki (nazwa obiektu lub materiału uzupełniającego) cd.opisu
--	---	--

cd. opisu z rubryki 13

Bryła

Zwarta, 1-kondygnacyjna, z użytkowym poddaszem i 2 kondygnacyjna w cz. mieszkalnej, częściowo podpiwniczona (pod cz. mieszkalną). Dach dwuspadowy, szczyty nieco wyniesione ponad kalenicę.

Elewacje

Opracowane jednorodnie. Licowane kamieniem łamanym "w mo zaikę". Dłuższe elewacje 9-osiowe, artykułowane poziomo ceglany gzymsem i schodkowym, podokapowym.

Na wysokości gzymsu międzykondygnacyjnego 6 metalowych tarczy -zakończeń ściągów. Część mieszkalna oddzielona od obory ceglany pilastrem zwieńczonym ponad okapem filarkiem nakrytym 2- spadowym daszkiem. Narożniki licowane cegłą, zwieńczone analogicznym filarkiem. Okna parteru zamknięte odcinkowo, w ceglanych obramieniach. W poddaszu, nad oborą na przemian otwory szczelinowe w obramieniu ceglany i zamknięte odcinkowo, w obramieniu z piaskowca i cegły; dwa okna cz. mieszkalnej w pełnych obramieniach ceglanych. Od strony tylnej w górnej kondygnacji tylko okna szczelinowe, z wyjątkiem cz. mieszkalnej, gdzie otwory jak frontowe. W elewacji frontowej 5 piaskowcowych portali (dwa otwory zamurowane) zwieńczonych łukiem dwuramiennym.

Elewacje szczytowe posiadają ceglany gzyms podokapowy, wszystkie otwory w ceglanych obramieniach.


Elewacja pd. 1- osiowa, 3-osiowa w poddaszu, z oculusem w zwieńczeniu. Na osi środkowej wejście do cz. mieszkalnej. W szczycie tablica z datą "1852" i nieczytelnym napisem.

Elewacja pn. posiada na osi środkowej triforyjne okno flankowane szczelinowymi otworami i zwieńczone oculusem.

Wnętrze

Obora trzynawowa. Kolumny ośmioboczne o trzonach zwężających się ku górze, wspartych na wielobocznej bazie; kapitel kostkowy, zdobiony motywem ślimacznicowym. Układ stanowisk podłużny, po bokach nawy środkowej. Zachowane piaskowcowe koryta. Wnętrze cz. mieszkalnej bezstylowe.

Instalacje. Brak

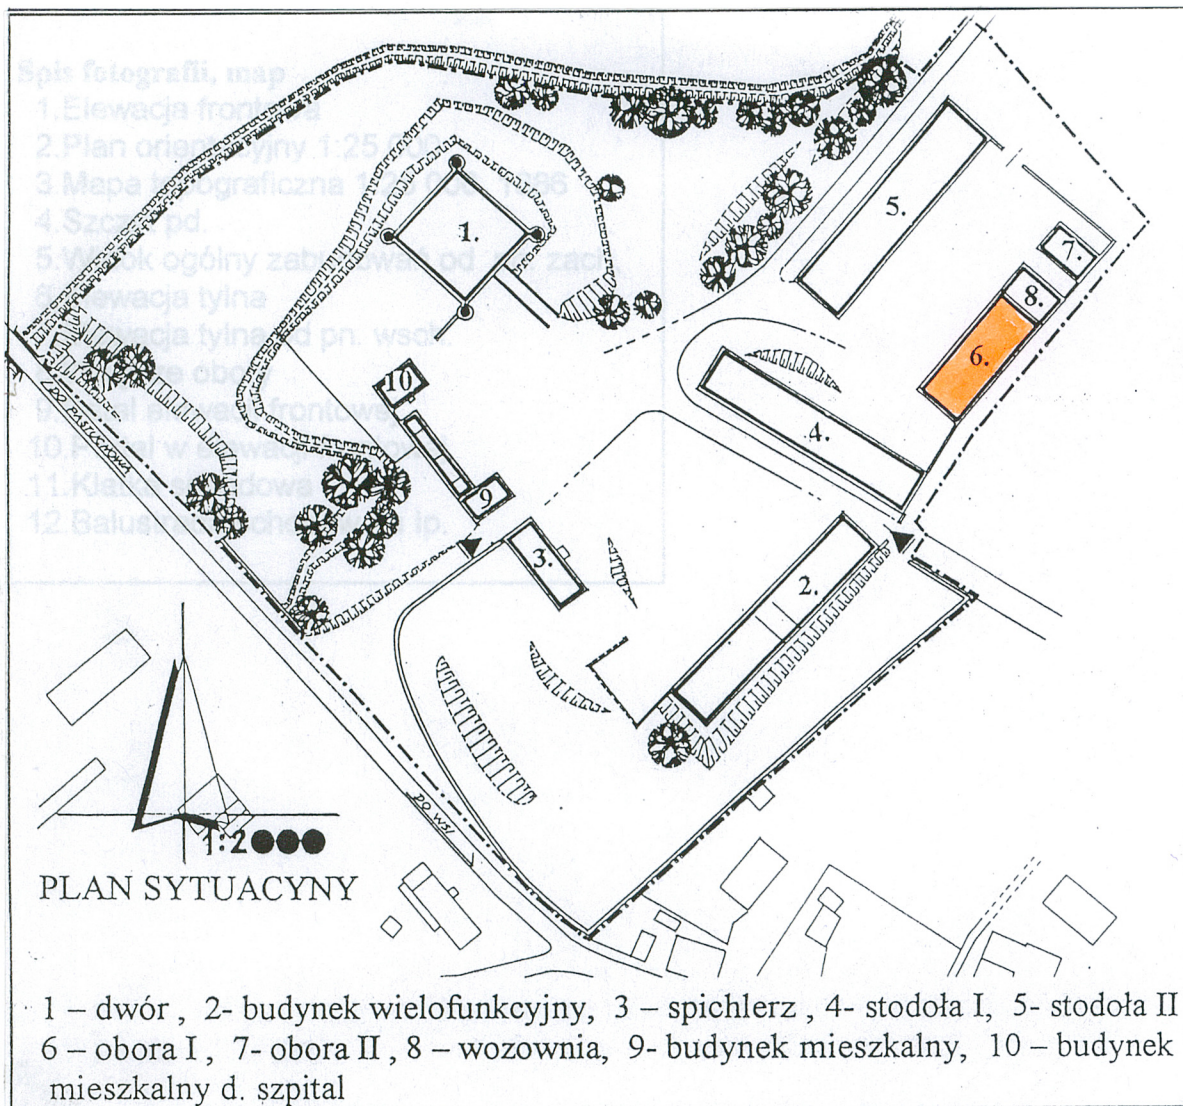

4

1. Miejscowość ..PIOTROWICE SW.....	4. Obiekt (nazwa jak w karcie)	5. Zawartość wkładki (nazwa materiału uzupełniającego)
2. GminaJaworzyna Sl.....	Obora w zespole dworskim	rzut przyziemia,fotografie
3. Województwo ..dolnośląskie.....		




Spis fotografii , map

1.Elewacja frontowa, 2.Plan orientacyjny 1:25 000 3.Mapa topograficzna 1:25 000, 4.Wnętrze obory, 5.Elewacja frontowa- detal, 6.Portał w elewacji frontowej, 7.Klatka schodowa, 8.Balustrada schodów na I p. 9.Szczyt pd. 10.Widok ogólny od wschodu, 11.Elewacja wsch.

Wkładkę założył:
(imię, nazwisko, data)

Miejsce przechowywania negatywów:

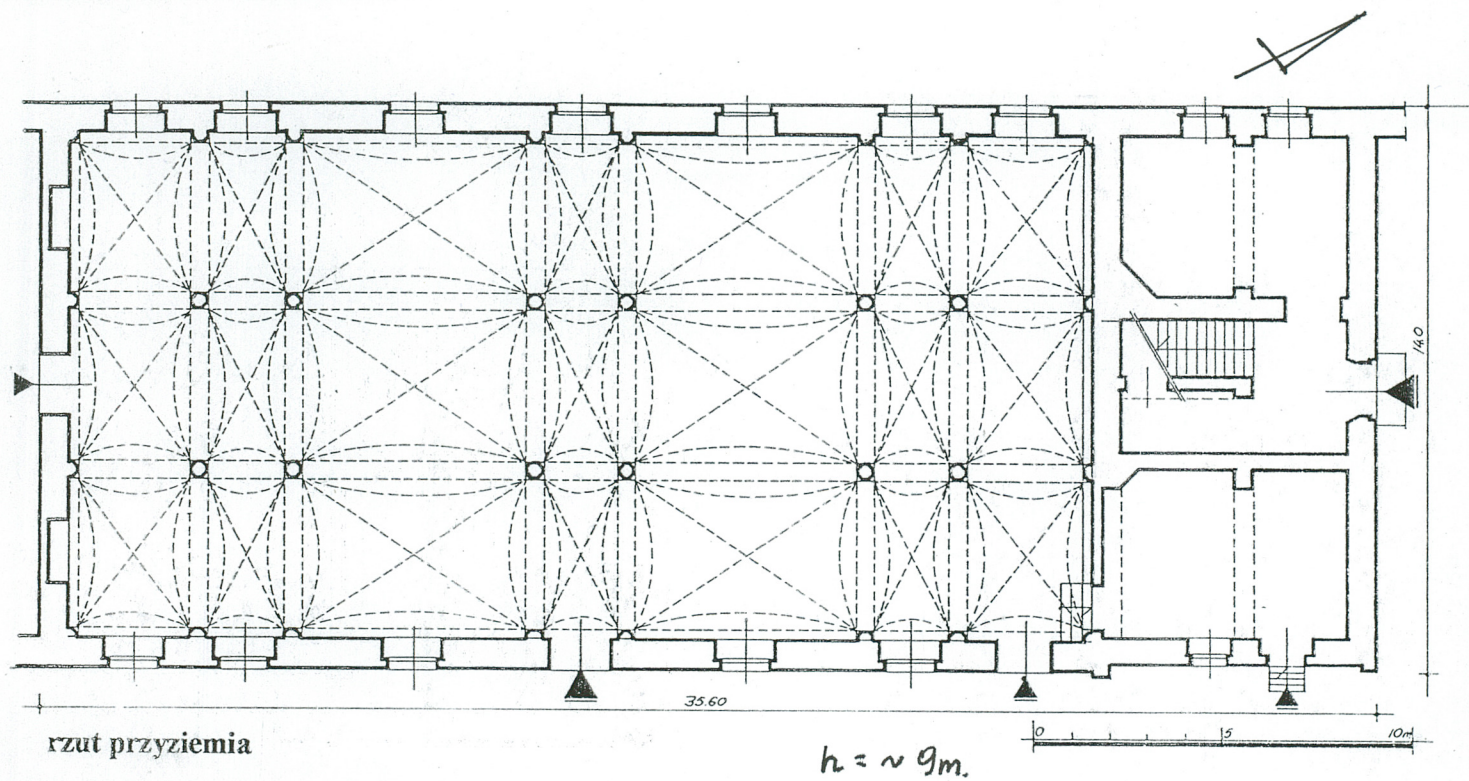

9.



10.



11.