

Nr

A

B

C

D

E

F

G

H

I

J

K

L

M

N

O

P

R

S

T

U

V

W

X

Y

Z

1. Obiekt zabytkowy

Były kościół ewangelicki - dziś kościół filialny katolicki

p.w. 17.14. P

2. Miejscowość

gm. Jęzów Sułcki

Siedlęcin

3. Wiek

1780r.

4. Styl

późny barok

5. Kubatura m<sup>3</sup>

ok. 12.000

6. Powierzchnia w m<sup>2</sup>

a) zabytkowa: 800 b) użytkowa:

20. Przynależność administracyjna

a) województwo

wrocławskie

b) powiat

jeleniogórski

c) gmina

Siedlęcin

7. Materiał budowlany

Przed zniszczeniem

Po odbudowie

11. Ilość budynków

1

14. Grunty należące do zabytku:

ha

a) ściany

kamień  
cegła

12. Ilość kondygnacji

1

a) ogrody stylowe

—

b) sklepienia

—

13. Użytkowanie wnętrza według ilości:

b) sady i grunty uprawne

—

c) stropy

drewno

a) izb mieszkalnych

—

c) lasy

—

d) wiązania dachu

—

b) innych pomieszczeń

—

d) wody

—

e) krycie dachu

dachówka

c) piwnic

—

e) inne

ementon

0,4

21. Stacja

Nazwa stacji

Odległość od stacji w km

a) kolejowa

na miejscu

b) autobusowa

na miejscu

22. Właściciel i jego adres

Klunia Arcybiskupia Kościoła Rzymsko-Katolickiego we Wrocławiu ul. Katedralna 12

23. Użytkownik i jego adres

Parafia Kościoła Rzymsko-Katolickiego w Siedlęcinie

24. Inwestor i jego adres

Klunia Arcybiskupia Kościoła Rzymsko-Katolickiego we Wrocławiu ul. Katedralna 12

25. Rejestr zabytku Nr

1420

rok

23. IX 1965

miejsce przechowywania

26. Nazwa księgi hipotecznej

27. Nr hipoteczny

28. Akta

29. Fotografie

30. Inwentaryzacja pomiarowa

8. Wyposażenie architektoniczne

Budynzek na planie prostokąta. Wnętrze salowe kryte pozorną kolebką podpartą dwoma masywnymi filarami opierającymi trójkondygnację empor. Wnętrze jest na rzucie z budowl. Elewacje zewnętrzne rozbite zdobiozami pilastrami toskańskimi. Okna

15. Przeznaczenie pierwotne budynku

kościół ewangelicki

16. Użytkowanie w latach ubiegłych

— " —

17. Użytkowanie obecne

kościół katolicki filialny

18. Nadaje się do użycia na

— " —

19. Data, rodzaj i stopień zniszczeń i odbudowy

Data

O P I S

Zniszczenia  
%Odbudowa  
%

VIII.1939 r.

Stan zachowania dobry

XI.1939 r.

— " —

XII.1945 r.

— " —

1960

— " —

1965

— " —

9. Autorzy i data budowy i przebudowy

silnie wydłużone zamknięte łukiem odcinkowym. Portale zamknięte łukiem analogicznym. W kliszach dekoracja rocallona. Dach czterospadowy łamany z sygnaturką.


10. Udostępnienie

zbudowany w latach 1780-82 wg. projektu architekta Isenera

dostępny.



Skala 1:500

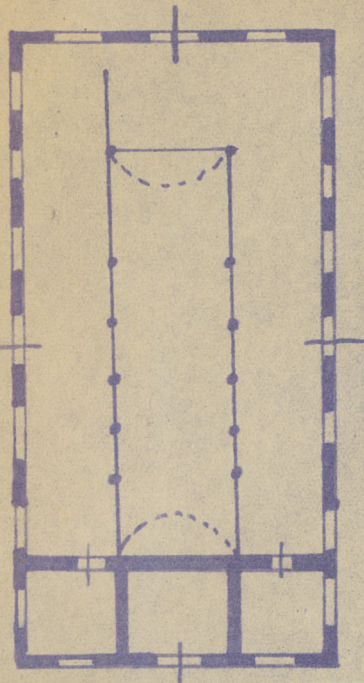

33. Koszty w tys. zł	Przewidywane	Rzeczywiste

35. Uwagi różne

34. Inspekcje

36. Wypełnił dnia

37. Sprawdził dnia  
15-VI-1965 M. Lubomirski