

Nr

A

B

C

D

E

F

G

H

I

J

K

L

M

N

O

P

R

S

T

U

V

W

X

Y

Z

1. Obiekt zabytkowy

Kościół parafialny p.w. św. Jadwigi

2. Miejscowość

gm. Gostanów
Świdnica Polska

3. Wiek

XVIII

4. Styl

p. barok

5. Kubatura m³1920 m³6. Powierzchnia w m²a) zabytkowa: 240 m² b) użytkowa: —7. Materiał
budowlany

przed zniszczeniem

po odbudowie

11. Ilość budynków

1

14. Grunty należące do
zabytku:

ha

12. Ilość kondygnacji

1

a) ogrody stylowe

—

13. Użytkowanie wnętrza
według ilości:

b) sady i grunty uprawne

—

a) izb mieszkalnych

—

c) lasy

—

b) innych pomieszczeń

—

d) wody

—

c) piwnic

—

e) inne

ciementar

0,3 ha

8. Wyposażenie architektoniczne

1) Kaplica wzniesiona z XIX w.
Kościół o prostym planie z 140-
określonym chórem oklepanym
kolebką z lunetami. Strop na-
kryty strzemieniem i tablatką.
Elewacje okielasane pasami.
Hełm z XIX w. przerobiony

15. Przeznaczenie pierwotne budynku

kościół katolicki

16. Użytkowanie w latach ubiegłych

— " — — " —

17. Użytkowanie obecne

— " — — " —

18. Nadaje się do użycia na

— " — — " —

9. Autorzy i data budowy i przebudowy

Kościół zbudowany w 1749 r.
na miejscu kościoła z XIV w.
Hełm z XIX w. remontowany

19. Data, rodzaj i stopień zniszczeń i odbudowy

Data	O P I S	Zniszczenia %	odbudowa %
VIII. 1939 r.	nie zniszczony		
XI. 1939 r.	— " —		
XII. 1945 r.	— " —		
1958	— " —		
1965	Stan zachowania dobry		

10. Udostępnienie

otwarty

20. Przynależność administracyjna

a) województwo wrocławskie

b) powiat Środa Śląska

c) gmina Świdnica Polska

21. Stacja

Nazwa stacji

Odległość od stacji w km

a) kolejowa

Kąty Wrocławskie

8 km

b) autobusowa

Świdnica Polska

obok

22. Właściciel i jego adres

Wrocławskie Kuria Arcybiskupia
Wrocław, pl. Katedralny 12

23. Użytkownik i jego adres

Parafia rzymskokatolicka w Świdnicy Pol.

24. Inwestor i jego adres

Wrocławskie Kuria Arcybiskupia
Wrocław, pl. Katedralny 12

25. Rejestr zabytku Nr

1666

rok 1966

miejsce przechowywania

26. Nazwa księgi hipotecznej

brak

27. Nr hipoteczny

brak

28. Akta

brak

29. Fotografie

W 12 Z

30. Inwentaryzacja pomiarowa

brak

Z Y X W V U T S R P O N M L K J I H G F E D C B A Nr

31. Szkic sytuacyjny, plan schematyczny, uwagi opisowe, fotografia


32. Przebieg prac konserwatorskich



Koszt
tys. zł



Skala 1:200

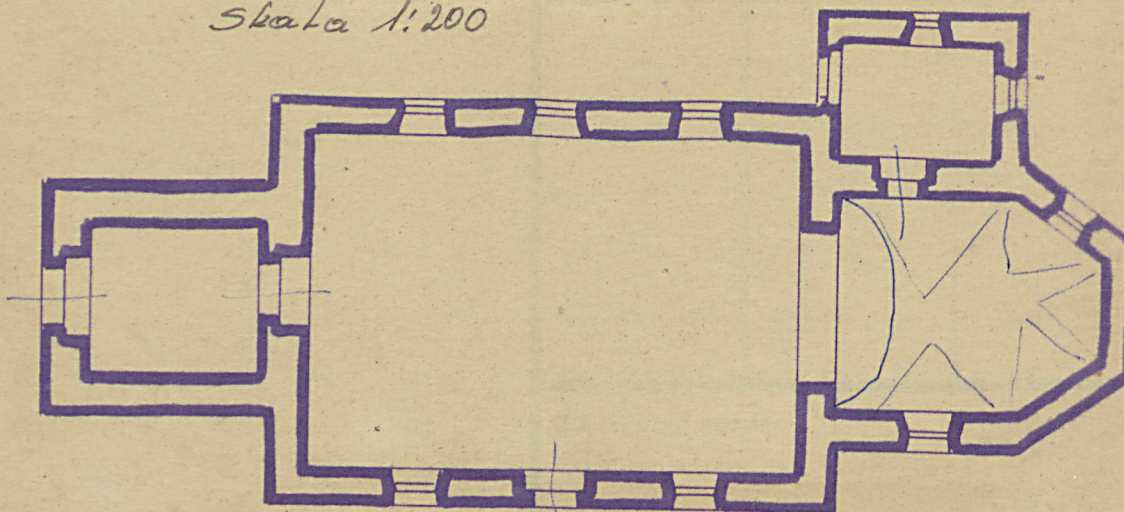

4. Inspekcje

5. Wypełnił dnia

[Signature]

6. Sprawdził dnia

30-X-1965 *[Signature]*