

Nr

A B C D E F G H I J K L M N O P R S T U V W X Y Z

Jeleniowski ulu

1. Obiekt zabytkowy

4 DOM MIESZKALNY, VL. 1 MAJA 28

2. Miejscowość

KOWARY

Lw'ento

3. Wiek

XVII, XIX

4. Styl

berstylowy

5. Kubatura m³

~1170

6. Powierzchnia w m²

~100

a) zabytkowa:

b) użytkowa:

7. Materiał budowlany

Przed zniszczeniem

Po odbudowie

11. Ilość budynków

1

14. Grunty należące do zabytku:

ha

20. Przynależność administracyjna

a) województwo

wrocławskie

b) powiat

Jelenia Góra

c) gmina

m. Kowary

a) ściany

kamień
cegła

b) sklepienia

kamień
cegła

c) stropy

drewno

d) wiązania dachu

drewno

e) krycie dachu

dachówka

12. Ilość kondygnacji

3

13. Użytkowanie wnętrza według ilości:

a) izb mieszkalnych

4

b) innych pomieszczeń

2

c) piwnic

1

a) ogrody stylowe

b) sady i grunty uprawne

c) lasy

d) wody

e) inne

21. Stacja

Nazwa stacji

Odległość od stacji w km

a) kolejowa

low

b) autobusowa

low

22. Właściciel i jego adres

P. J. R. N. Kowary

8. Wyposażenie architektoniczne

1 portal renesansowy w elewacji podwójnej

15. Przeznaczenie pierwotne budynku

mieszkalne

16. Użytkowanie w latach ubiegłych

"

17. Użytkowanie obecne

"

18. Nadaje się do użycia na

19. Data, rodzaj i stopień zniszczeń i odbudowy

Data	O P I S	Zniszczenia %	Odbudowa %
VIII.1939 r.			
XI.1939 r.			
XII.1945 r.			
I 1969	stan dobry		

23. Użytkownik i jego adres

bohater i sklep 1055

24. Inwestor i jego adres

9. Autorzy i data budowy i przebudowy

wzniesiony w XVII w.
głównie przebudowany
po pożarze 1792 r.

25. Rejestr zabytku Nr.....

rok..... miejsce przechowywania

26. Nazwa księgi hipotecznej

27. Nr hipoteczny

28. Akta

29. Fotografie

30. Inwentaryzacja pomiarowa


10. Udostępnienie

dostępny

Z	Y	X	W	V	U	T	S	R	P	O	N	M	L	K	J	I	H	G	F	E	D	C	B	A	Nr
---	---	---	---	---	---	---	---	---	---	---	---	---	---	---	---	---	---	---	---	---	---	---	---	---	----

31. Szkic sytuacyjny, plan schematyczny, uwagi opisowe, fotografia

Skala 1:200

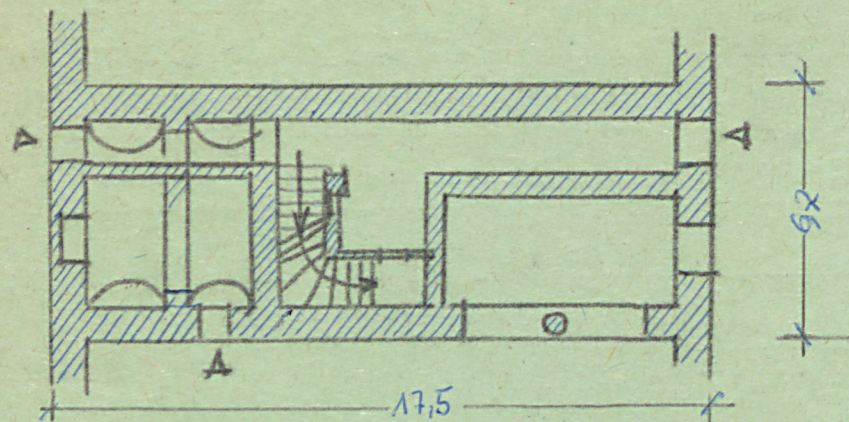

32. Przebieg prac konserwatorskich

Rok	Wyszczególnienie prac	K o s z t tys. zł

33. Koszty
w tys. zł

Przewidywane

Rzeczywiste

34. Inspekcje

35. Uwagi różne

36. Wypełnił dnia

21.10.2017

37. Sprawdził dnia