

Nr

D. 573

A

B

C

D

E

F

G

H

I

J

K

L

M

N

O

P

R

S

T

U

V

W

X

Y

Z

DOLNOŚLĄSKIE

Jeleniogórskie  
6572  
Miasto

1. Obiekt zabytkowy

1 600/1

Miastowiska  
Kościół parafialny N. M. P. ul. Hościelna

2. Miejscowość

Mińsk

3. Wiek

1562-1567

4. Styl

gotyko-renański

5. Kubatura m<sup>3</sup>

7639,3

6. Powierzchnia w m<sup>2</sup>

a) zabytkowa: 690 b) użytkowa: 690

7. Materiał budowlany

Przed zniszczeniem

Po odbudowie

11. Ilość budynków

1

14. Grunty należące do zabytku:

ha

20. Przynależność administracyjna

a) województwo: krakowskie

b) powiat: indywiłowski

c) gmina: Mińsk

a) ściany

kamienno-ceglane

b) sklepienia

kamienno-ceglane

c) stropy

brak

d) więzania dachu

drewniane

e) krycie dachu

ceramiczne

12. Ilość kondygnacji

1

13. Użytkowanie wnętrza według ilości:

a) izb mieszkalnych —

b) innych pomieszczeń 5

c) piwnic

a) ogrody stylowe

b) sady i grunty uprawne

c) lasy

d) wody

e) inne

21. Stacja

Nazwa stacji

Odległość od stacji w km

a) kolejowa

Mińsk

b) autobusowa

Mińsk

22. Właściciel i jego adres

Parafia rzym.-katol. w Mińsku  
ul. Hościelna 13

23. Użytkownik i jego adres

Parafia rzym.-katol. w Mińsku  
ul. Hościelna 13

24. Inwestor i jego adres

8. Wyposażenie architektoniczne

Kamieniarstwo całego detalu architektonicznego, okien, portali, filarów, sklepień. Bogate sklepienie krzyżowo-żebrowe narys i koloru. Okna z maswerkami. Na wieży belta blaszany.

15. Przeznaczenie pierwotne budynku

kościół

16. Użytkowanie w latach ubiegłych

kościół

17. Użytkowanie obecne

kościół

18. Nadaje się do użycia na

kościół

9. Autorzy i data budowy i przebudowy

Budynek obecnego kościoła powstał w latach 1562-1567. Nieznacząco przebudowany w 1769 i w 1817 r. Restaurowany w 1927 r.

19. Data, rodzaj i stopień zniszczeń i odbudowy

Data

O P I S

Zniszczenia %

Odbudowa %

VIII.1939 r.

XI.1939 r.

XII.1945 r.

VI 1965 stan dobry

25. Rejestr zabytku Nr 1/100/200

rok 31.V.1950 miejsce przechowywania

26. Nazwa księgi hipotecznej

27. Nr hipoteczny

28. Akta

29. Fotografie

30. Inwentaryzacja pomiarowa



Z Y X W V U T S R P O N M L K J I H G F E D C B A Nr

31. Szkic sytuacyjny, plan schematyczny, uwagi opisowe, fotografia

32. Przebieg prac konserwatorskich

Rok

Wyszczególnienie prac

Koszt  
tys. zł



skala: 1:200

37,80 m

35. Uwagi różne

36. Wypełnił dnia

11. III. 1960. w. [signature]

37. Sprawdził dnia

VII 1965

[signature]  
Andrzej Fablerkiewicz





Z Y X W V U T S R P O N M L K J I H G F E D C B A Nr

31. Szkic sytuacyjny, plan schematyczny, uwagi opisowe, fotografia

32. Przebieg prac konserwatorskich

Rok

Wyszczególnienie prac


Koszt  
tys. zł



skala: 1:200

37,80 m

24,60 m

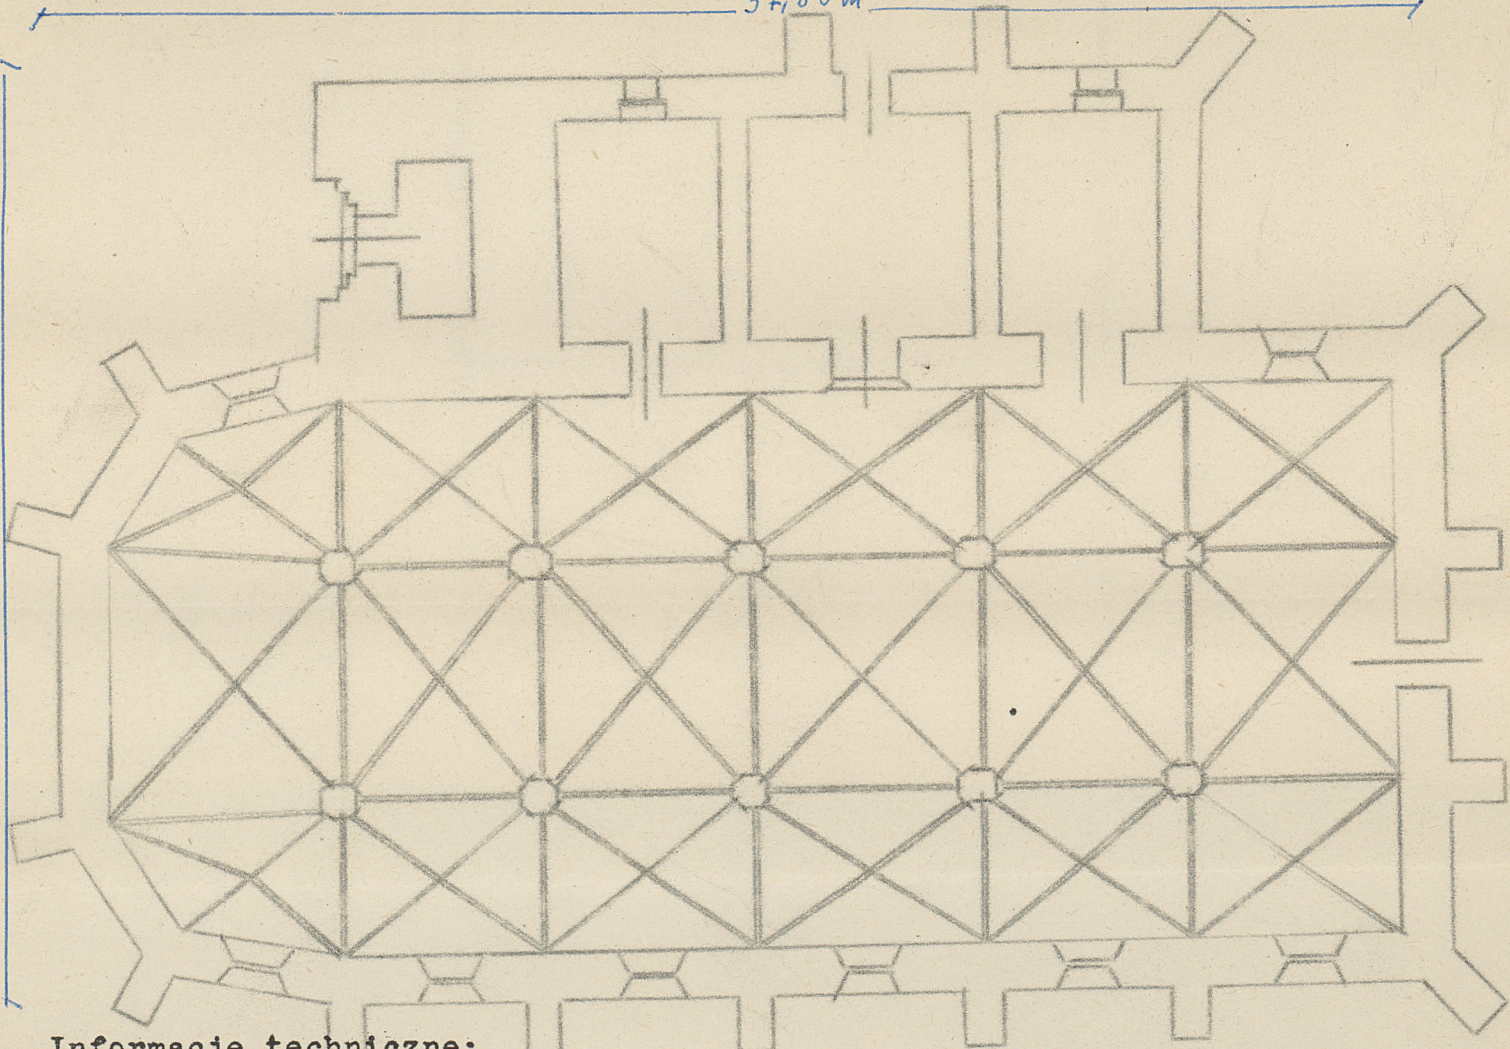

Informacje techniczne: