

Nr

A

B

C

D

E

F

G

H

I

J

K

L

M

N

O

P

R

S

T

U

V

W

X

Y

Z

1. Obiekt zabytkowy

K O S C I O Ł   F I L J A L N Y p.w.św.Józefa Obl.

2. Miejscowość

Ż A R K I

3. Wiek  
XVIII/XVIII

4. Styl

5. Kubatura m<sup>3</sup>

2157.4

6. Powierzchnia w m<sup>2</sup>

308.2

a) zabytkowa:

b) użytkowa:

20. Przynależność administracyjna

a) województwo Wroclawskie

b) powiat Zgorzelec

c) gmina Zarki

7. Materiał budowlany

Przed zniszczeniem

Po odbudowie

11. Ilość budynków

1

14. Grunty należące do zabytku:

ha

a) ściany

kamień łam.  
cegła

12. Ilość kondygnacji

a) ogrody stylowe

21. Stacja

Nazwa stacji

Odległość  
od stacji  
w km

b) sklepienia

kamień łam.  
cegła

13. Użytkowanie wnętrza według ilości:

b) sady i grunty uprawne

a) kolejowa

Jędrzychowice 4

c) stropy

drewno

a) izb mieszkalnych

c) lasy

b) autobusowa

Zarki

d) wiązania dachu

drewno

b) innych pomieszczeń

d) wody

22. Właściciel i jego adres

Skarb Państwa

e) krycie dachu

dachówka

c) piwnic

e) inne

8. Wyposażenie architektoniczne

15. Przeznaczenie pierwotne budynku

kościół

23. Użytkownik i jego adres

portal okrągłoczerwony, łoża  
kylatorska murowana

16. Użytkowanie w latach ubiegłych

kościół ewangelicki

parafia rzymsko-kat.w Pieńsku

17. Użytkowanie obecne

kościół katolicki

24. Inwestor i jego adres

18. Nadaje się do użycia na

9. Autorzy i data budowy i przebudowy

19. Data, rodzaj i stopień zniszczeń i odbudowy

Data

O P I S

Zniszczenia  
%Odbudowa  
%

VIII.1939 r.

XI.1939 r.

XII.1945 r.

VIII.1959 Zaniedbany

28%

XI.1966 Zaniedbany

25. Rejestr zabytku Nr 1370

rok 2 IV 1965 miejsce przechowywania

26. Nazwa księgi hipotecznej

27. Nr hipoteczny

10. Udostępnienie

dostępny

28. Akta

29. Fotografie

WKZ


30. Inwentaryzacja pomiarowa

Delia? u. XIV, Archid. jako emigr. 1612, pieczęć, ok. 1709 murowana XIX, cz. zburzona  
1948, murów. 1965



Z Y X W V U T S R P O N M L K J I H G F E D C B A Nr

Skala: 1:200

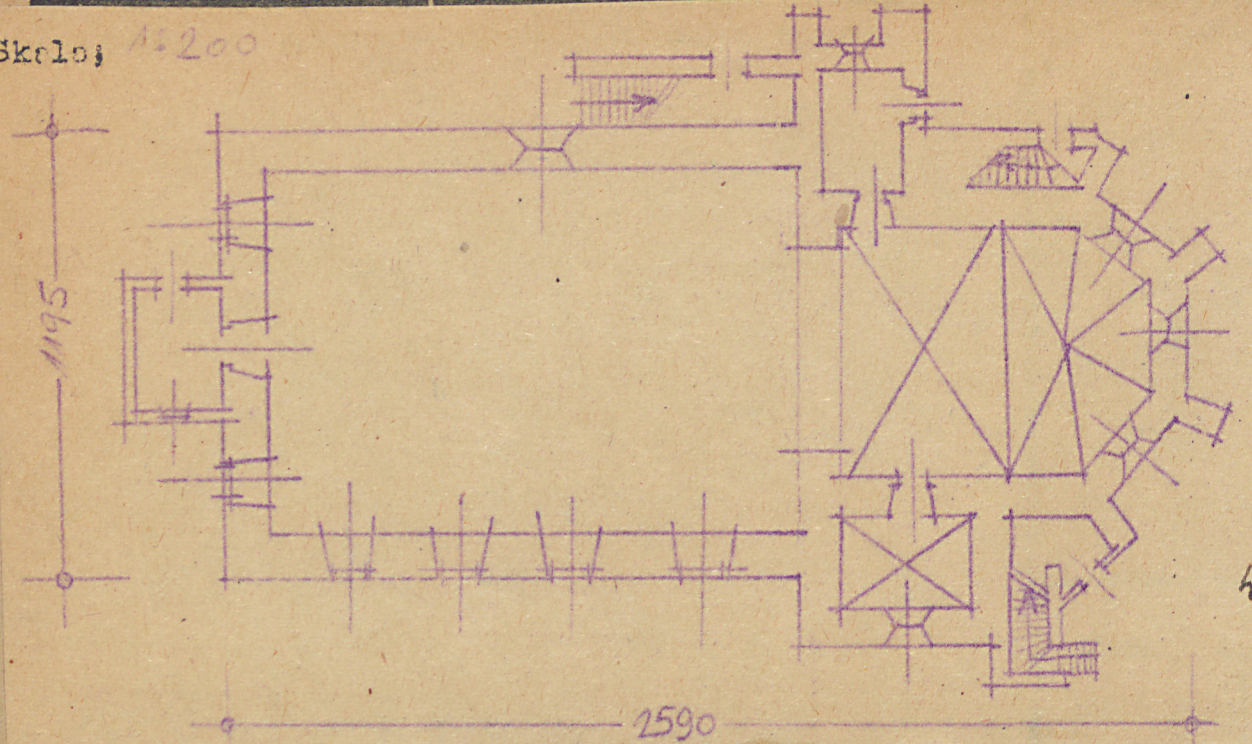

$h = 7.10$

erwatorski

Wysz



36. Wypełnił dnia

37. Sprawdził dnia

X. B. Ołobok