

Nr

D.810

A

B

C

D

E

F

G

H

I

J

K

L

M

N

O

P

R

S

T

U

V

W

X

Y

Z

DOLNOŚLĄSKIE

1. Obiekt zabytkowy

85861

KOŚCIÓŁ PARAF. p.w. św. Piotra i Pawła

2. Miejscowość

STRZEGOM

m. w. 1596

3. Wiek

XIV i pocz. XVII.

4. Styl

gotyk

5. Kubatura m³

71.137

6. Powierzchnia w m²

a) zabytkowa: 3287 b) użytkowa:

20. Przynależność administracyjna

a) województwo: Wroclawskie

b) powiat: Swidnicki

c) gmina: Strzegom

7. Materiał budowlany

Przed zniszczeniem

Po odbudowie

11. Ilość budynków

1

14. Grunty należące do zabytku:

ha

a) ściany

kamień - kamień cegła

12. Ilość kondygnacji

1

a) ogrody stylowe

/

b) sklepienia

- " -

13. Użytkowanie wnętrza według ilości:

b) sady i grunty uprawne

/

c) stropy

/

a) izb mieszkalnych

c) lasy

/

d) wiązania dachu

drewno

b) innych pomieszczeń

d) wody

/

e) krycie dachu

ceramiczny

c) pitunice

e) inne

/

8. Wyposażenie architektoniczne

Budowla 3 nawowa z transeptem. o układzie bazyliki koyn. Bogaty wystrój architektoniczny i malarski. W nawach bocznych sklepienia krzyżowe, w nawie gł. chłone - sieciowe a o płd. wieży wieżi okiaste. Bogato malarsko wyposażone portale.

15. Przeznaczenie pierwotne budynku

kościół parafialny

16. Użytkowanie w latach ubiegłych

- " -

17. Użytkowanie obecne

- " -

18. Nadaje się do użycia na

- " -

9. Autorzy i data budowy i przebudowy

Budowla na początku ok. 1316 - ukrai - ciono ok. 1360. W pocz. XVI. daw - nowo sklepienie nawy gł. chłone a o transeptu i płd. wieży. Nowe rzeźby transeptu i zad. W pocz. XX w. i o 1936-8 restaurowany

19. Data, rodzaj i stopień zniszczeń i odbudowy

Data

O P I S

Zniszczenia %

Odbudowa %

VIII.1939 r.

Nie zniszczony

XI.1939 r.

- " -

XII.1945 r.

- " -

1956

- " -

1966

W. 1964-5 remont wnętrza kościoła
W. 1965-6 remont dachu. Stan zad -
owny, obrobny

25. Rejestr zabytku Nr

6743 A/1605/73

rok 29. III 1949 miejsce przechowywania

26. Nazwa księgi hipotecznej

27. Nr hipoteczny

28. Akta

29. Fotografie

30. Inwentaryzacja pomiarowa


W. 1966

Delio: 1335-70 - korpus, neokl. (transept i preb.) ok. 1320-1425, mur. ok. 1525, barok. 1704, w. okl. po 1719, neokl. 1719, neokl. 1719

Z Y X W V U T S R P O N M L K J I H G F E D C B A Nr

Szkic - rzut budynku

Skala: 1:400

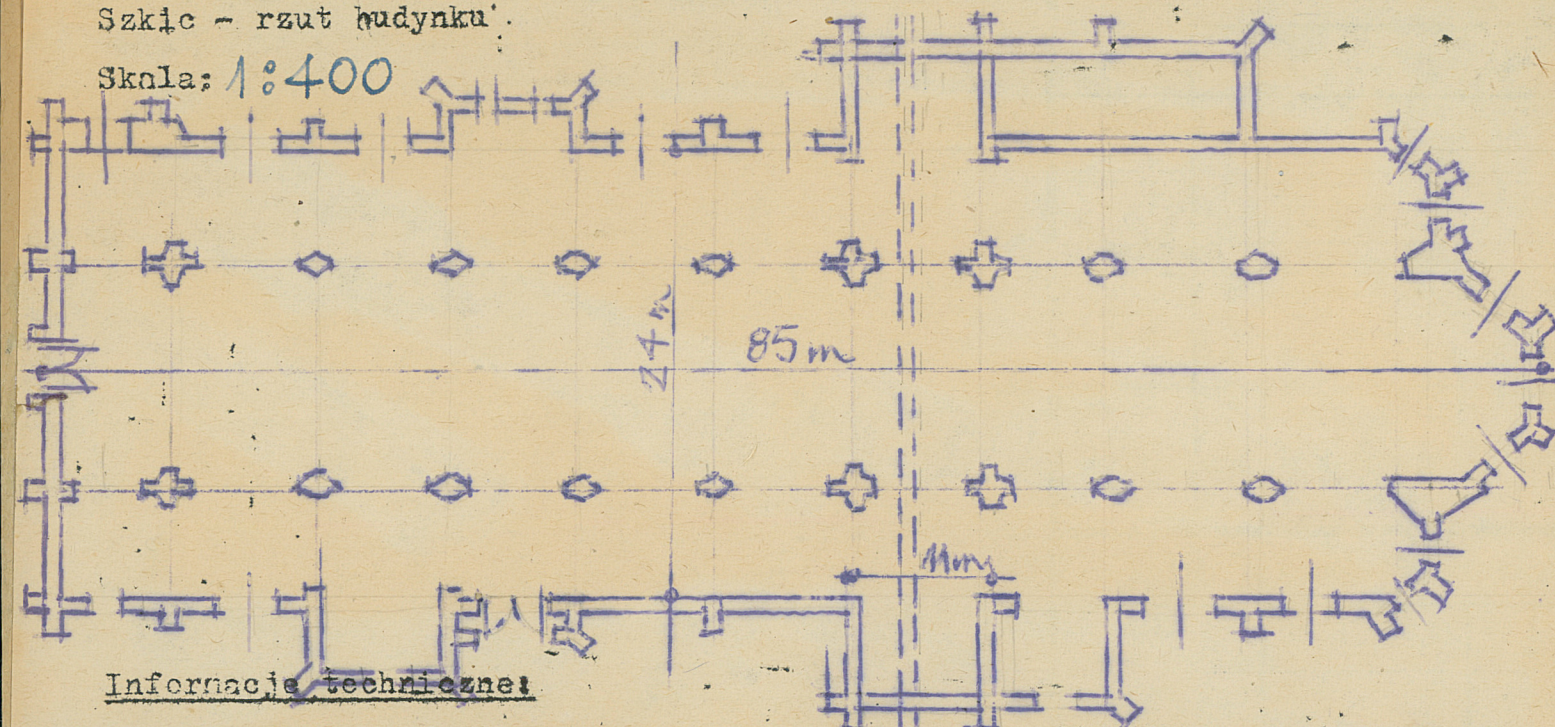

Informacje techniczne:

Wzrost prac

Koszt
tys. zł

Wzrost

34. Inspekcje

36. Wypełnił dnia

2. IX. 1956 Józef Piłch

37. Sprawdził dnia

30. VII. 1956 ul. Jut



1786, remont, i rekonstrukcja
1868-72, restaur. 1936 i 1952-54,
remont. 1970, 1982